


CORTE GG
ESCALA 1/50

CORTE II
ESCALA 1/50

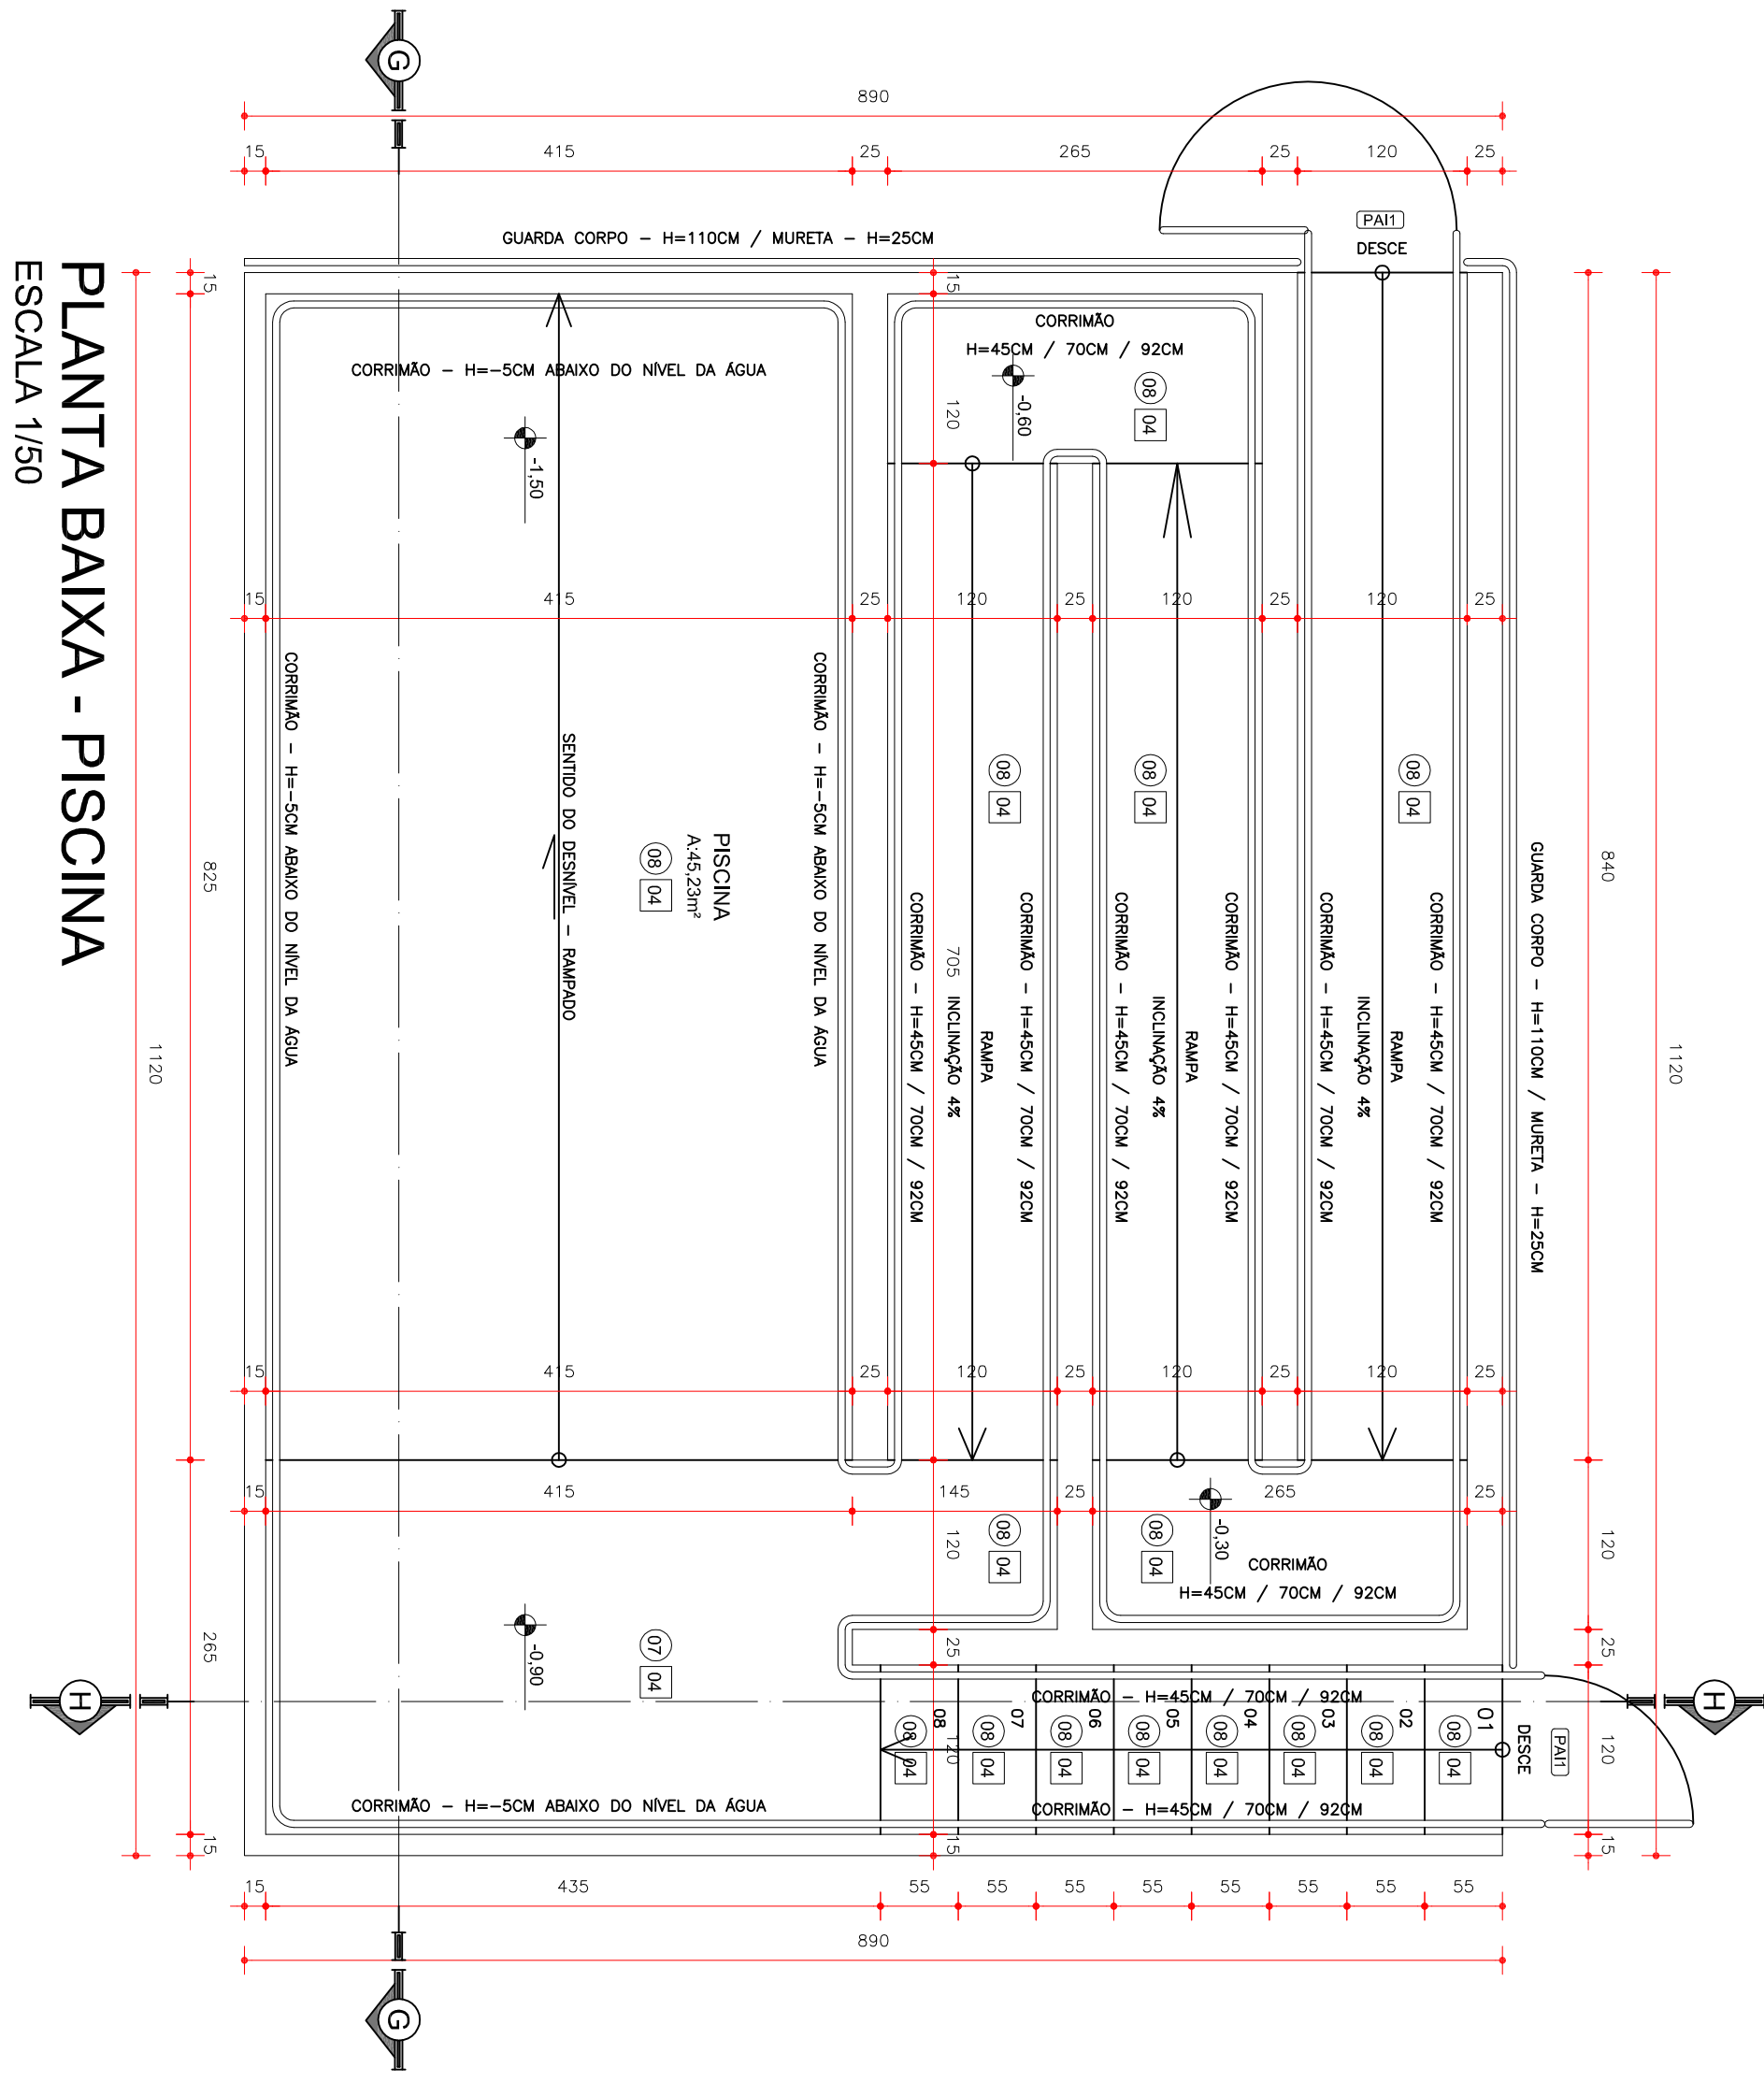

PLANTA BAIXA - PISCINA
ESCALA 1/50

Silenio Camargo

ARQUITETURA & CONSULTORIA

PROJETADO POR: _____

SECRETARIA MUNICIPAL DE SAÚDE DE GUARUJÁ - TO

AUTOR DO PROJETO: _____

S C ARQUITETURA E CONSULTORIA LTDA

ARQUITETO E URBANISTA SILENIO MARTINS CAMARGO CAD 14257348

RESP. TÉCNICO: _____

CONTHEUDO DESTA PRONCHIA:

- PLANTA BAIXA - PISCINA
- PLANTA BAIXA - CASA DE MÁQUINAS
- PLANTA BAIXA - DEPOSITO DE LIXOS
- CORTES

VER PRONCHIA 1

VER PRONCHIA 1

DATA: _____

REV: 02

INDICADAS

6

6

63 3212 1008

APROVAÇÕES