

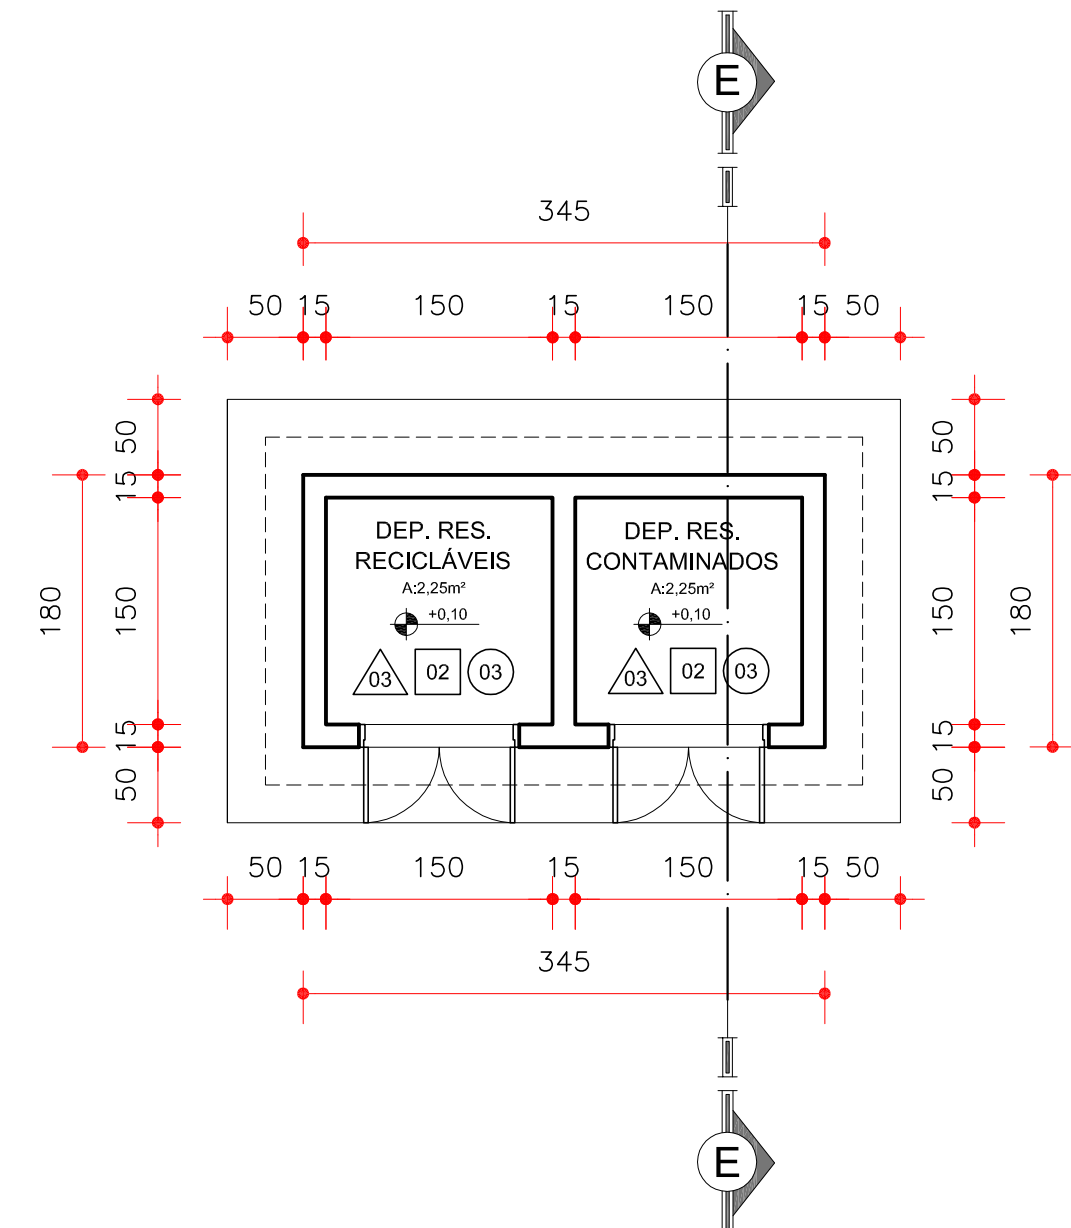


PLANTA BAIXA LAYOUT - PAVIMENTO TÉRREO

PLANTA BAIXA - PAVIMENTO TÉRREO
ESCALA 1/75

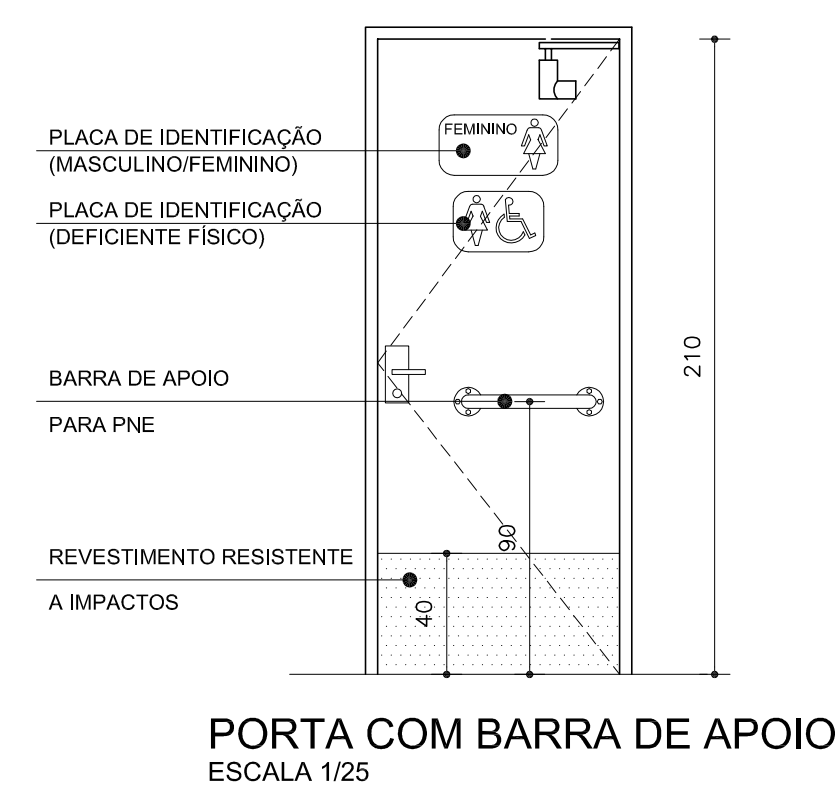

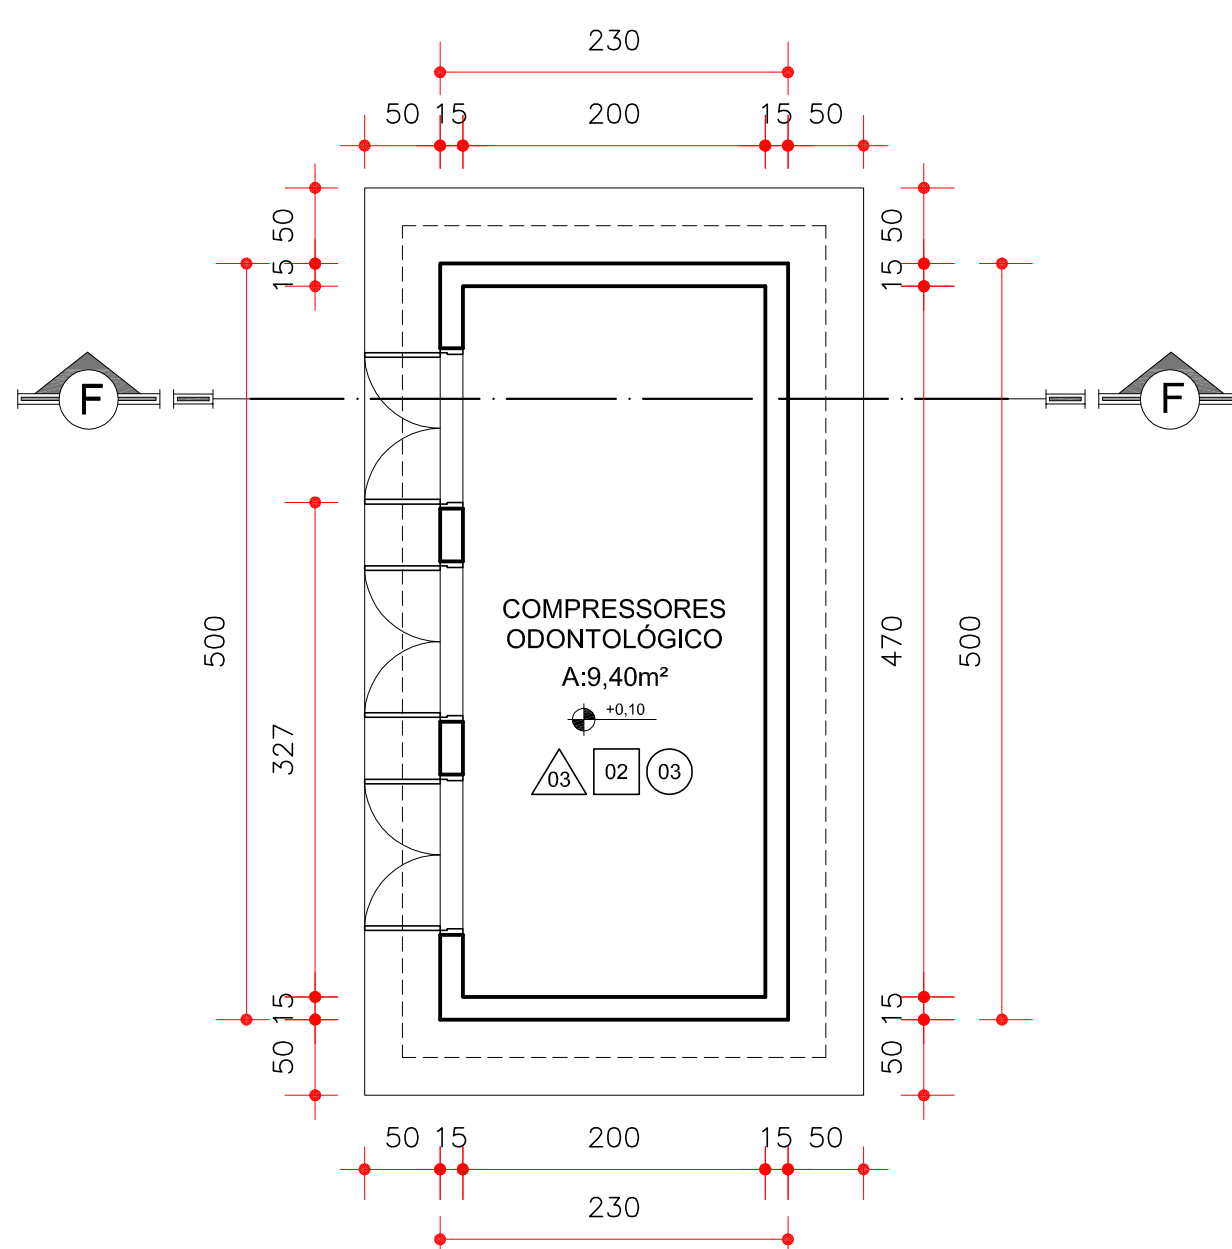


PLANTA BAIXA - DEPÓSITO LIXO
ESCALA 1/50



PLANTA BAIXA - COMPRESSORES

QUADRO DE ABERTURA							
COD.	COL.	A	P	Q	DESCRIÇÃO	FOLHAS	TIPO
PORTA							
PM1	60	210	-	04	Madeira serrada limalha, envernizado em madeira	01	ABRIR
PM2	90	210	-	17	Madeira serrada limalha, envernizado em madeira	01	ABRIR
PM3	90	210	-	04	Madeira serrada limalha, envernizado em madeira	01	ABRIR
PM4	90	210	-	03	Madeira serrada limalha, envernizado em madeira, com barra de apoio para PNE	01	ABRIR
PM5	120	210	-	01	Madeira serrada limalha, envernizado em madeira	01	ABRIR
PM6	90	210	-	02	Madeira serrada limalha, envernizado em madeira, com guilho (40x30cm)	01	ABRIR
PM7	70	210	-	02	Madeira serrada limalha, envernizado em madeira, com guilho (60x20cm)	01	ABRIR
PM1 (200x185)	100	-	-	01	Porta de ferro quadrado	02	ABRIR
PM2 (200x185)	100	-	-	02	Contrato de vidro temperado 15mm 200x210cm com porta de aço - 195x210cm	01	ABRIR
CIV2	675	300	-	01	Curtina de vidro temperado 15mm 975x210cm com porta de aço - 205x210cm	02	ABRIR
JANELAS							
J1	100	100	110	04	Janela 4 folhas, castanho de alumínio, vidro temperado, espessura 8mm - 100x100cm	02	COZINHEIR
J2	100	100	110	02	Janela 4 folhas, castanho de alumínio, vidro temperado, espessura 8mm - 200x100cm	04	COZINHEIR
J3	60	150	100	01	Janela 4 folhas, castanho de alumínio, vidro temperado, espessura 8mm - 60x100cm	04	COZINHEIR
J4	60	150	08	01	Janela 4 folhas, castanho de alumínio, vidro temperado, espessura 8mm - 100x80cm	04	COZINHEIR
J5	60	150	08	01	Janela 4 folhas, castanho de alumínio, vidro temperado, espessura 8mm - 100x80cm	04	COZINHEIR
	01) PISO CERÂMICO RETIFICADO 80x80cm, PEI 5
	02) PISO CIMENTADO
	03) PISO INTERTRAVADO
	01) PINTURA ACRÍLICA SEMBRILHO BRANCO GEL SOBRE MASSA PVA
	02) CERÂMICA BRILHANTE RETIFICADO 20x20cm, CLASSE A, ATÉ O FÓRDO
	01) FORRO DE GESSO EM PLACAS 60X60CM, ESPESSURA DE 1,2CM, FRAÇÃO COM ARMAR
	02) TELHA TERMO ACÚSTICA
	03) LAJE PRÉ-MOLDADA REBOCADA, EMISSADA E PINTADA

APROVAÇÕES

Silenio
Camargo

ARQUITETO & CONSULTORIA

63 3212 1008

ARQUITETURA

3

UBS III – UNIDADE BÁSICA DE SAÚDE - CAMPO BELLO

QUADRA 51 - AI, RUA 09, LOTEAMENTO RESIDENCIAL CAMPO BELLO - GURUPI - TO

PROPRIETÁRIO (A): SECRETARIA MUNICIPAL DE SAÚDE DE GURUPI - TO

AUTOR DO PROJETO: S C ARQUITETURA E CONSULTORIA LTDA.
ARQUITETO E URBANISTA SILENIO MARTINS CAMARGO CAU A22573-8/TO

RESP. TÉCNICO:

CONTÉUDO DEBETA-FRANZOS:

- PLANTA BAIXA COM ESPECIFICAÇÕES
- PLANTA BAIXA LAYOUT
- PLANTA BAIXA - COMPRESSORES
- PLANTA BAIXA - DEPOSITO LIKO
- DETALHE PORTA PNE
- TABELA DE ESPECIFICAÇÕES E ABERTURAS

ÁREA:

ÁREA DO TERRENO: 1.875,00 m²

ÁREA TOTAL CONSTRUÍDA: 507,08m²

DESENHO: DATA: ESCALA:

MAX GUIMARÃES REV 01 INDICADAS