


PLANTA LOCAÇÃO E COBERTURA
ESCALA 1/100

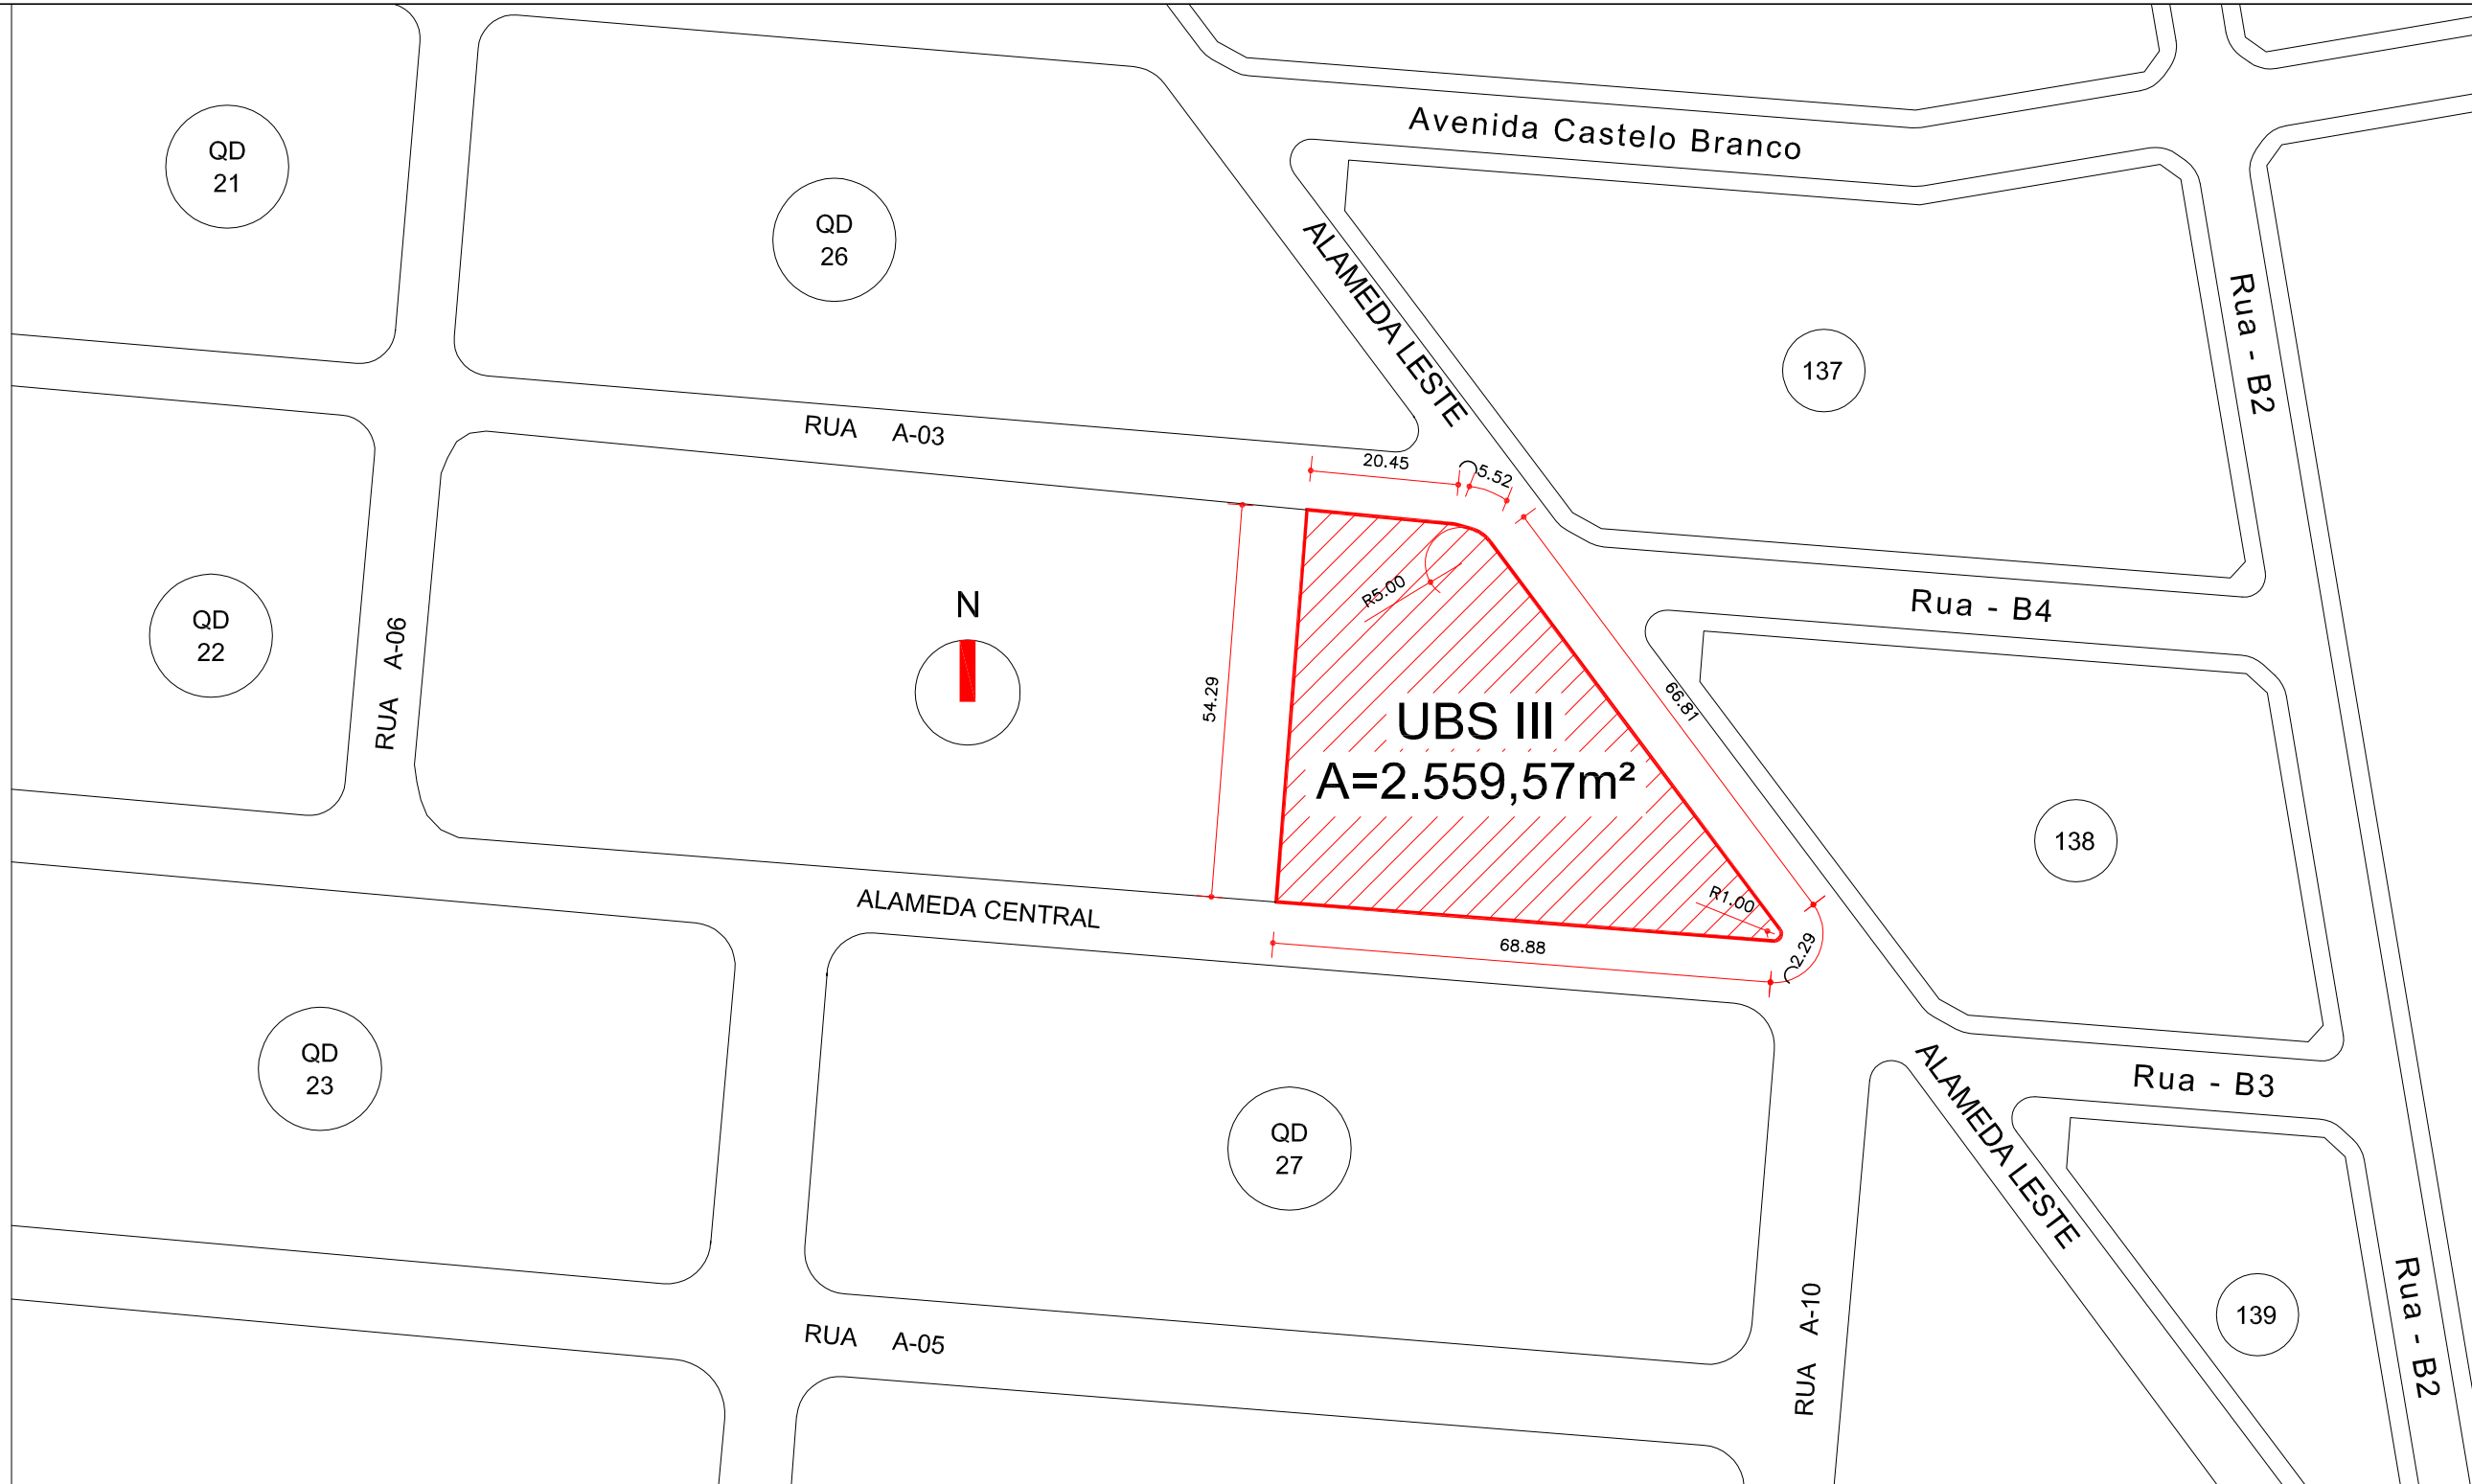

PLANTA DE SITUAÇÃO
ESCALA 1/1000

APROVAÇÕES

Silenio Camargo
ARQUITETURA & CONSULTORIA
63 3212 1008

ARQUITETURA		
UBS III – UNIDADE BÁSICA DE SAÚDE - PARQUE DAS ACÁCIAS		
ALAMEDA LESTE, LOTEAMENTO PARQUE DAS ACÁCIAS - GURUPI-TO		
PROPRIETÁRIO (R):	SECRETARIA MUNICIPAL DE SAÚDE DE GURUPI-TO	
AUTOR DO PROJETO:	S C ARQUITETURA E CONSULTORIA LTDA. ARQUITETO E URBANISTA SILENIO MARTINS CAMARGO CAU A22573-8/TO	
RESP. TÉCNICO:		
CONTEÚDO DESTA PRANCHA:		
- PLANTA BAIXA - LOCAÇÃO E COBERTURA		
- PLANTA DE SITUAÇÃO		
ÁREAS:		
VER PRANCHAS 1		
DESENHO:	DATA:	ESCALA:
MAX GUIMARÃES	REV 01	INDICADAS