


PLANTA DE SITUAÇÃO
ESCALA 1/1000

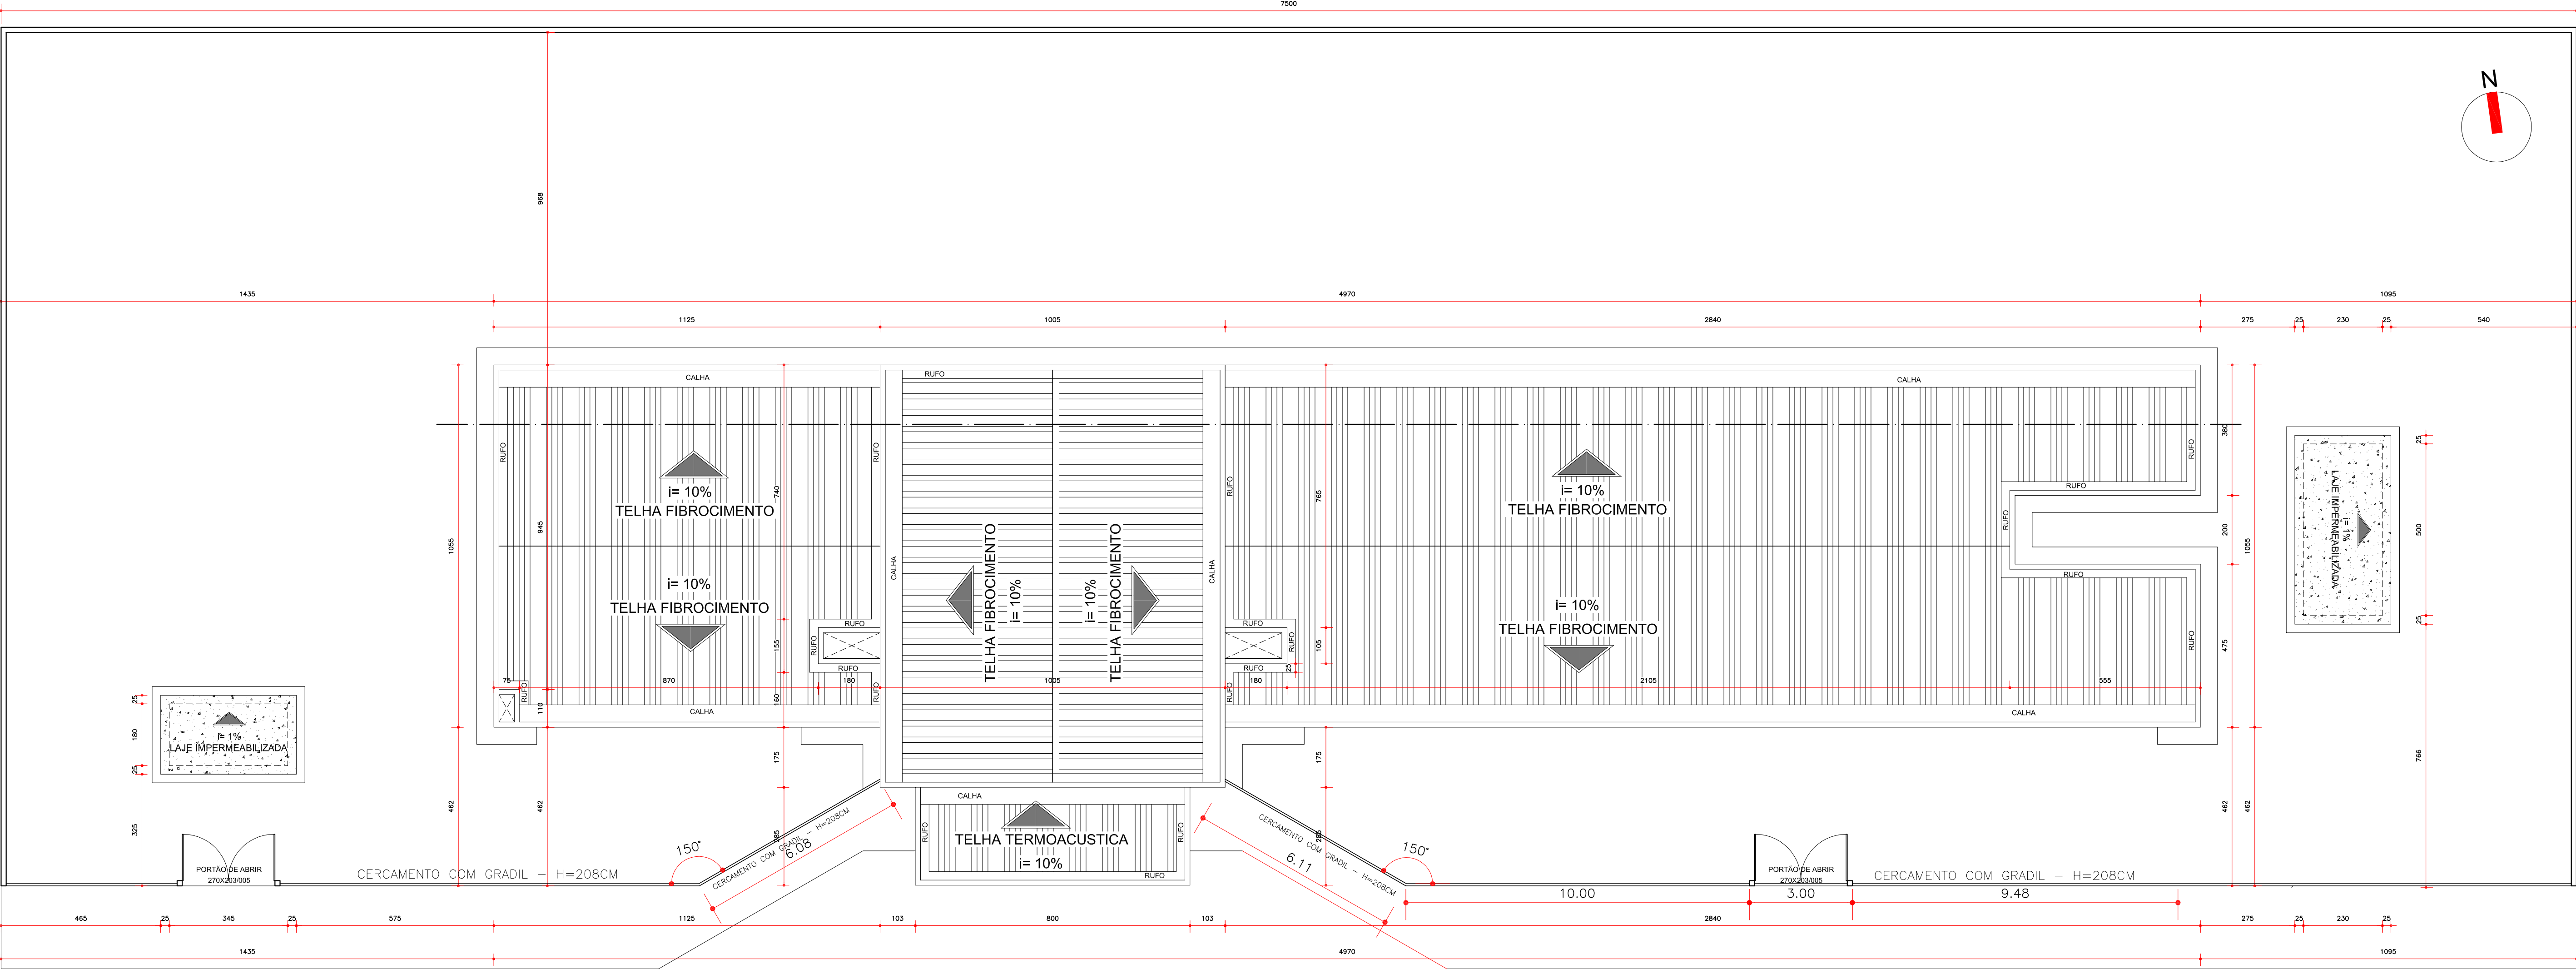

PLANTA LOCAÇÃO E COBERTURA
ESCALA 1/100

APROVAÇÕES

Silenio Camargo
ARQUITETURA & CONSULTORIA

ARQUITETURA
UBS III – UNIDADE BÁSICA DE SAÚDE - CAMPO BELLO
QUADRA 51 - AL. RUA 09, LOTEAMENTO RESIDENCIAL CAMPO BELLO - GURUPI - TO

PROPRIETÁRIO (A): SECRETARIA MUNICIPAL DE SAÚDE DE GURUPI - TO

AUTOR DO PROJETO: S C ARQUITETURA E CONSULTORIA LTDA.
ARQUITETO E URBANISTA SILENIO MARTINS CAMARGO CAU A22573-B/TO

RESP. TÉCNICO:

CONTEÚDO DESTA PRANCHA:

- PLANTA BAIXA - LOCAÇÃO E COBERTURA
- PLANTA DE SITUAÇÃO

ÁREAS:

VER PRANCHA 1

DESENHOS: MAX GUIMARÃES
DATA: REV 01
ESCALA: INDICADAS