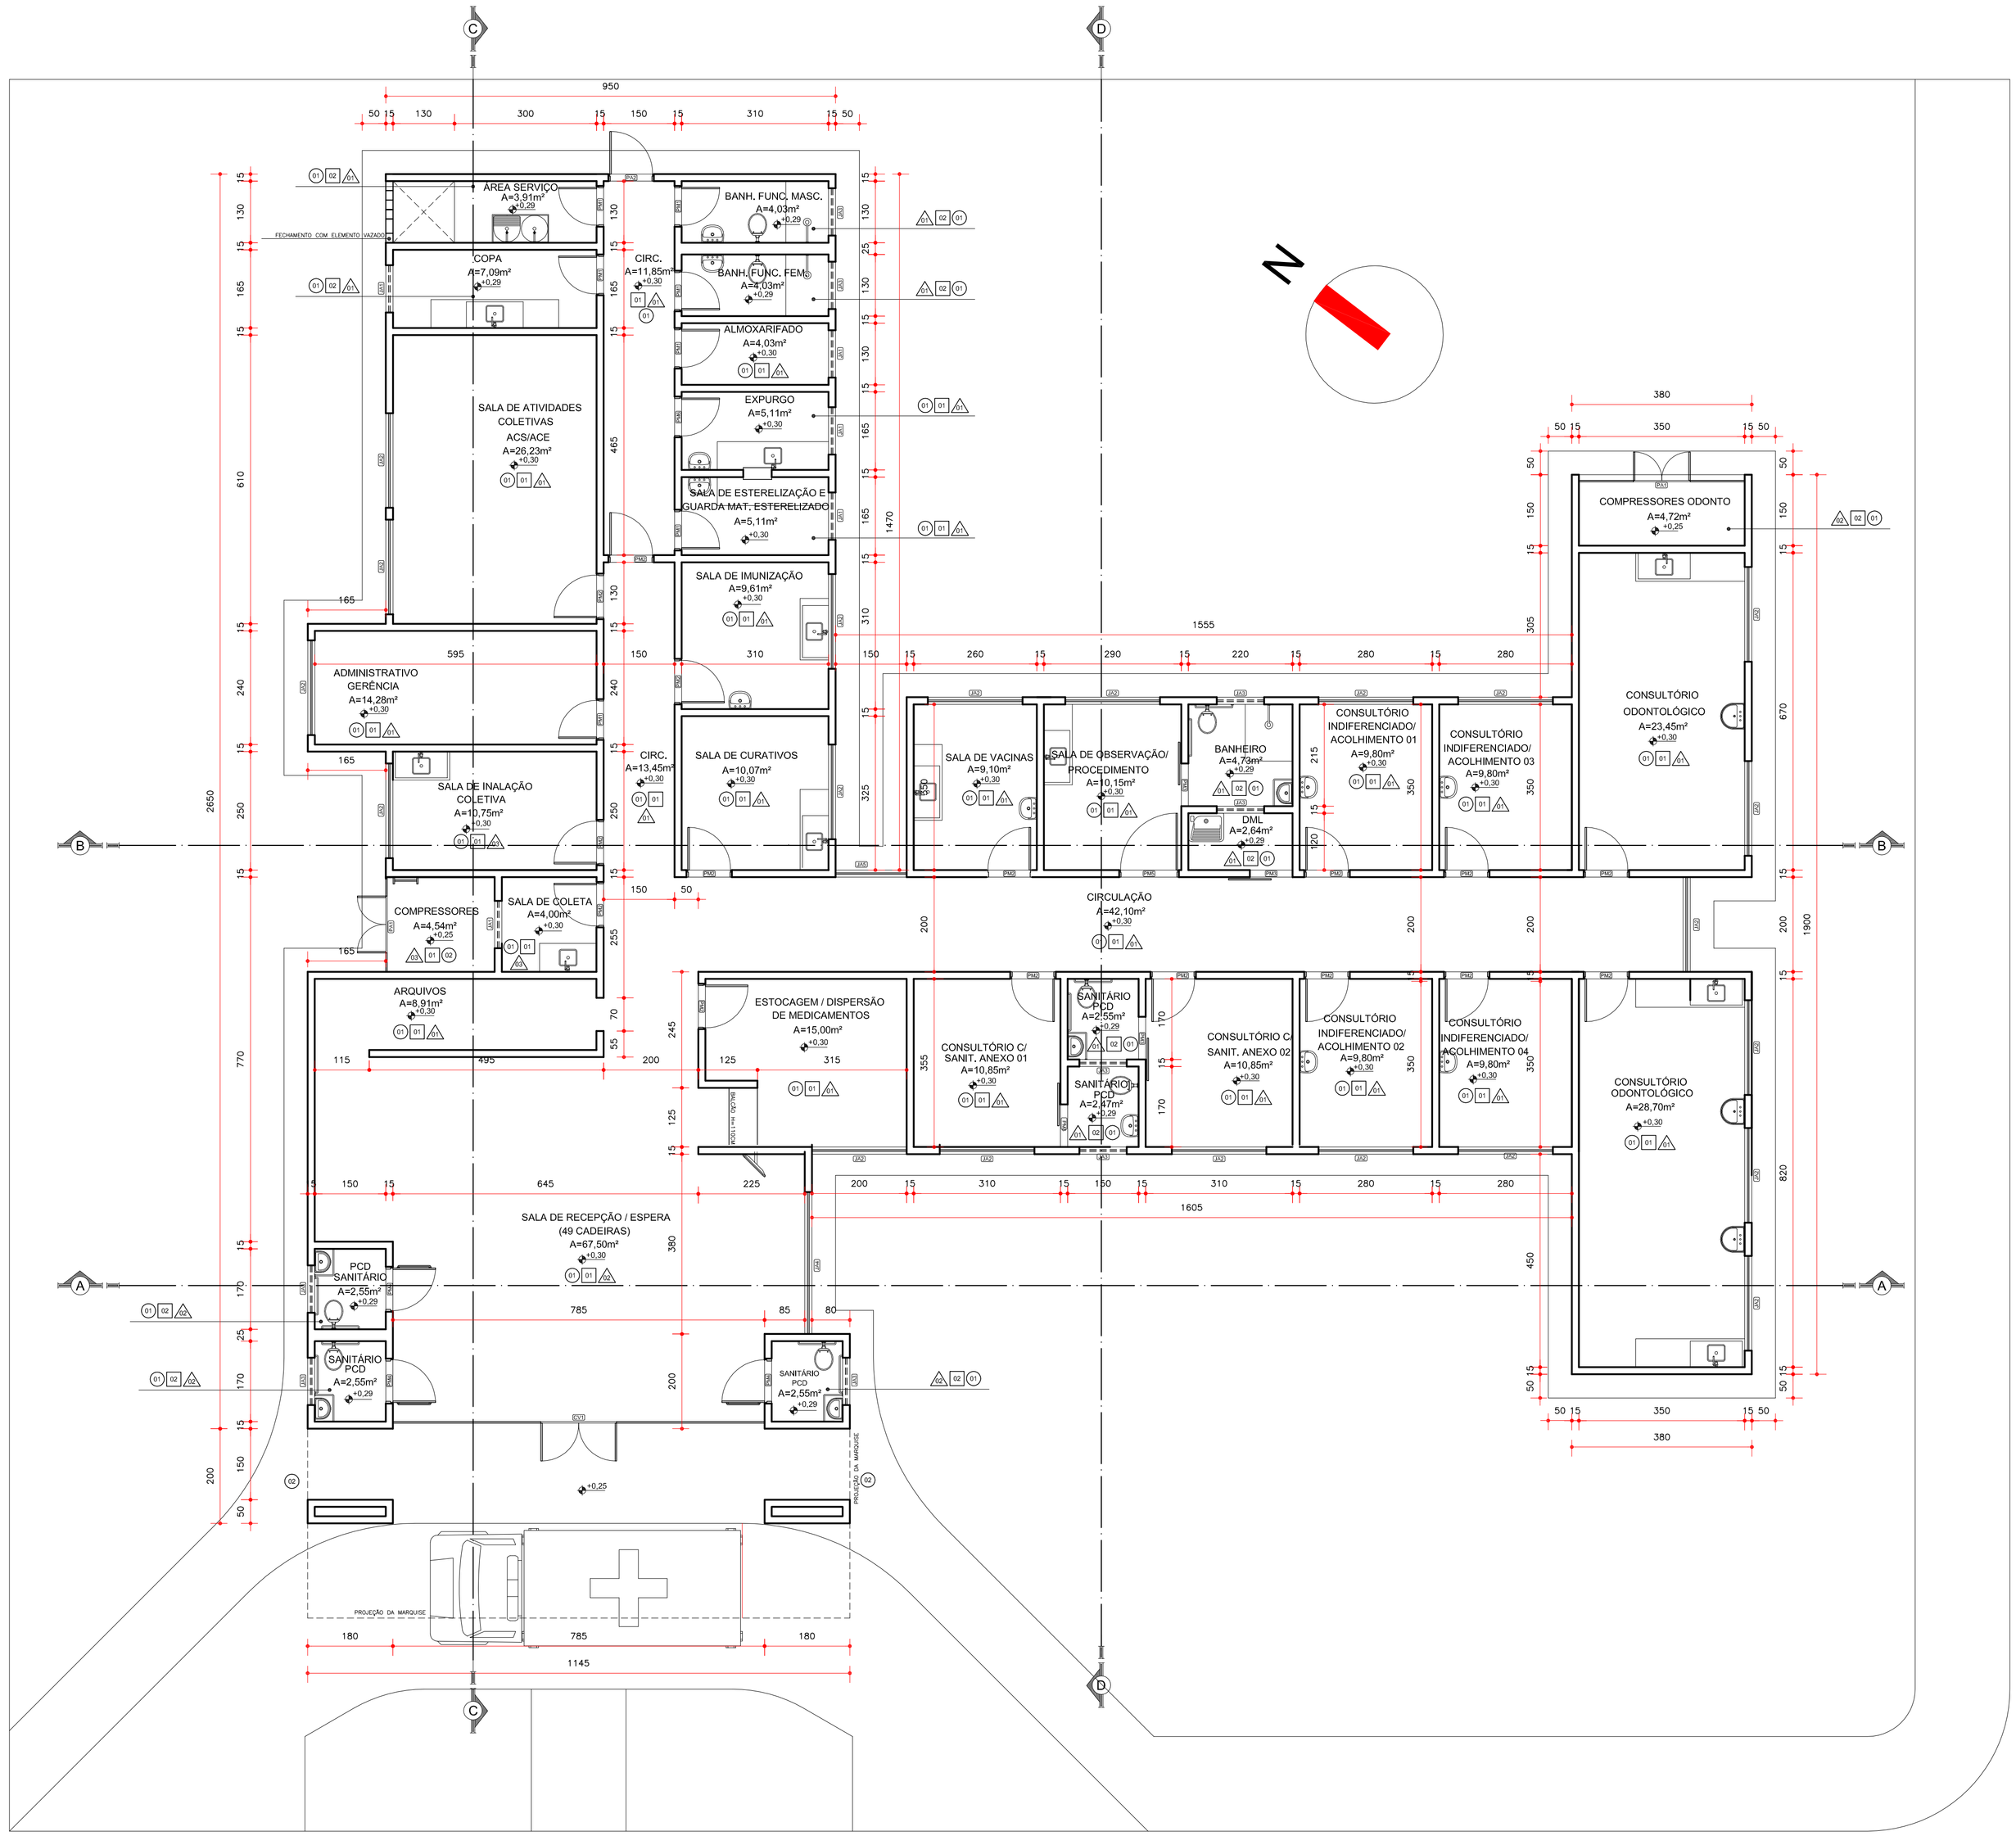

PLANTA BAIXA - PAVIMENTO TÉRREO

ESCALA 1/75

QUADRO DE ABERTURA

CÓD.	L	A	P	Q	DESCRIÇÃO	FOLHAS	TIPO
PORTA							
PM1	80	210	-	07	Madeira semioca laminada, enchimento em madeira	01	ABRIR
PM2	90	210	-	17	Madeira semioca laminada, enchimento em madeira	01	ABRIR
PM3	90	210	-	04	Madeira semioca laminada, enchimento em madeira	01	CORRER
PM4	90	210	-	03	Madeira semioca laminada, enchimento em madeira, com barra de apoio para PNE	01	ABRIR
PM5	120	210	-	01	Madeira semioca laminada, enchimento em madeira	01	ABRIR
PM6	90	210	-	01	Madeira semioca laminada, enchimento em madeira, com guichê (40x30cm)	01	ABRIR
PA1	120(60/60)	100	-	02	Porta de ferro quadriculada	02	ABRIR
PA2	90	210	-	01	Alumínio natural anodizado fosco	01	ABRIR
CONJUNTOS							
CV1	785	210	-	01	Conjunto de vidro temperado com porta de abrir 160x210cm	02	ABRIR
CV2	200	210	-	01	Conjunto de vidro temperado com porta de abrir 90x210cm	04	ABRIR
CV3	150	210	-	01	Conjunto de vidro temperado com porta de abrir 90x210cm	01	ABRIR
JANELAS							
JA1	100	100	110	05	Janela de ferro, com vidro liso comum transparente, espessura 4mm, pintura esmalte fosco	02	CORRER
JA2	200	100	110	20	Janela de ferro, com vidro liso comum transparente, espessura 4mm, pintura esmalte fosco	04	CORRER
JA3	100	60	150	09	Janela de ferro, com vidro liso comum transparente, espessura 4mm, pintura esmalte fosco	01	MAXIM-AR
JA4	300	100	110	01	Janela de ferro, com vidro liso comum transparente, espessura 4mm, pintura esmalte fosco	04	FIXA
JA5	150	100	110	01	Janela de ferro, com vidro liso comum transparente, espessura 4mm, pintura esmalte fosco	04	FIXA

ESPECIFICAÇÕES

PISO
- 01 PISO CERÂMICO RETIFICADO 60x60cm, PEI 5
- 02 PISO CIMENTADO
- 03 PISO INTERTRAVADO

PAREDE
- 01 PINTURA ACRILICA SEMI-BRILHO BRANCO GELO SOBRE MASSA PVA
- 02 CERÂMICA BRILANTE RETIFICADO 20x20cm, CLASSE A, ATÉ O FORRO

FORRO
- 01 FORRO DE GESSO EM PLACAS 60X60CM, ESPESSURA DE 1,2CM, FIXAÇÃO COM ARAME
- 02 TELHA TERMO ACUSTICA

APROVAÇÕES

Silenio Camargo
ARQUITETURA & CONSULTORIA
63 3212 1008

ARQUITETURA

UBS III – UNIDADE BÁSICA DE SAÚDE - CENTRO

QUADRA 175, RUA ERLANDSON LEITÃO BRITO, NA CIDADE DE GURUPI-TO

PROPRIETÁRIO (A): SECRETARIA MUNICIPAL DE SAÚDE DE GURUPI - TO

AUTOR DO PROJETO: S C ARQUITETURA E CONSULTORIA LTDA.
ARQUITETO E URBANISTA SILENIO MARTINS CAMARGO CAU A22573-8/TO

RESP. TÉCNICO:

CONTEÚDO DESTA PRANCHA:
- PLANTA BAIXA COM ESPECIFICAÇÕES
- TABELA DE ESPECIFICAÇÕES E ABERTURAS

ÁREAS:

ÁREA DO TERRENO: 1408,75 m²
ÁREA TOTAL CONSTRUÍDA: 507,08m²

DESENHO:	DATA:	ESCALA:
MAX GUIMARÃES	REV 01	INDICADAS

1/6