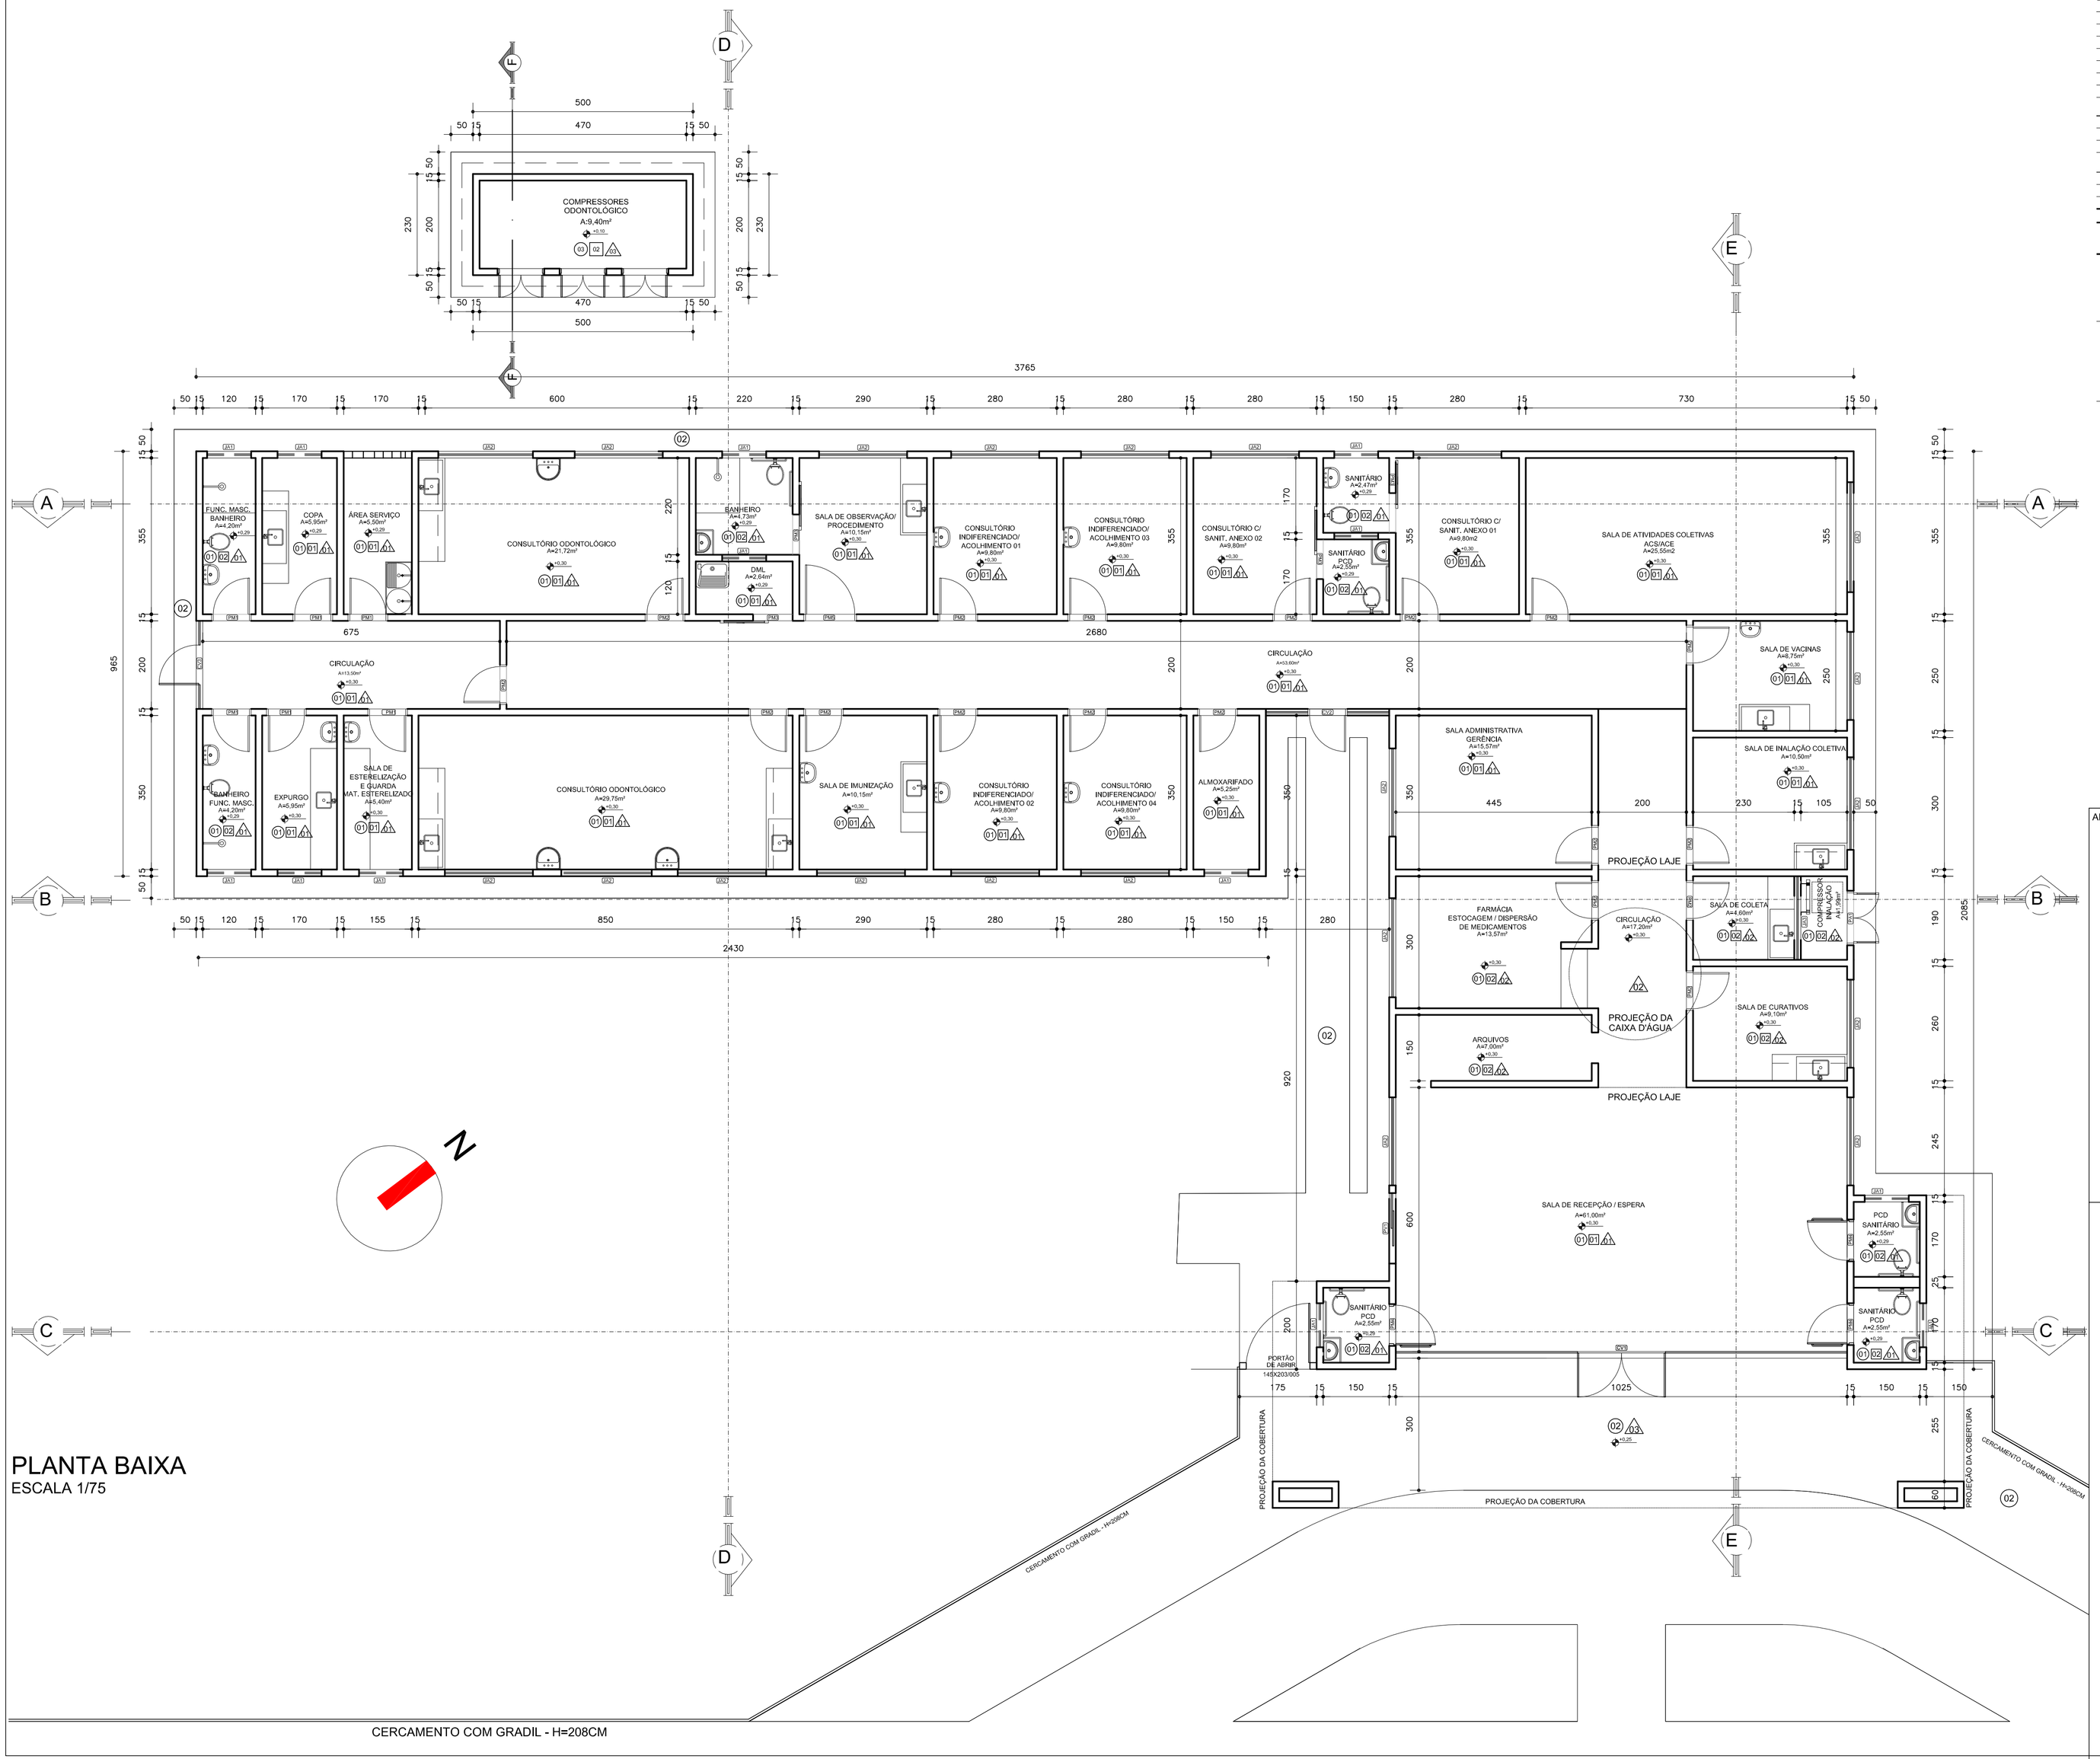

QUADRO DE ABERTURA

COD.	L	A	P	Q	DESCRIÇÃO	FOLHAS	TIPO
PORTA							
PM1	080	210	-	06	Madeira semioca laminada, enchimento em madeira	01	ABRIR
PM2	090	210	-	18	Madeira semioca laminada, enchimento em madeira	01	ABRIR
PM3	090	210	-	04	Madeira semioca laminada, enchimento em madeira	01	CORRER
PM4	090	210	-	03	Madeira semioca laminada, enchimento em madeira com barras PNE	01	ABRIR
PM5	120	210	-	01	Madeira semioca laminada, enchimento em madeira com barras PNE	01	ABRIR
PM6	90	210	-	01	Madeira semioca laminada, enchimento em madeira, com guichê (40x30cm)	01	ABRIR
PA1	080	210	-	01	Vidro temperado 10mm	02	ABRIR
CONJUNTO							
CV1	1025	210	-	01	Conjunto de vidro temperado 10mm, com porta de correr 02 folhas 100x210 cm	02	FIXO
CV2	280	295	-	01	Conjunto de vidro temperado 10mm, com porta de abrir 80x210cm	01	FIXO
CV3	200	210	-	01	Conjunto de vidro temperado 10mm, com porta de abrir 80x210cm	01	FIXO
JANELAS							
JA1	200	100	110	11	Vidro liso comum transparente de 4mm	04	CORRER
JA2	100	60	150	21	Vidro liso comum transparente de 4mm	01	MAXIM-AR
JA3	190	100	110	01	Vidro liso comum transparente de 4mm	01	CORRER

ESPECIFICAÇÕES

PISO
- 01 PISO EM GRANILITE ESPESSURA 8 MM,
- 02 PASSEIO EM CONCRETO MOLDADO IN LOCO
- 03 PISO INTERTRAVADO

PAREDE
- 01 TINTA ACRILICA SEMI-BRILHO BRANCO GELO SOBRE MASSA PVA
- 02 CERÂMICA BRILANTE RETIFICADO 25x35cm, CLASSE A, ATÉ O FORRO
- 03 TINTA ACRÍLICA TEXTURIZADA

FORRO
- 01 FORRO DE GESSO EM PLACAS 60X60CM, ESPESSURA DE 1,2CM, FIXAÇÃO COM ARAME
- 02 LAJE PRÉ-MOLDADA, REBOCA, EMASSADA E PINTADA
- 03 TELHA TERMOACÚSTICA PRÉ-PINTADA
- 04 SEM COBERTURA

APROVAÇÕES

PLANTA BAIXA
ESCALA 1/75

Silenio Camargo
ARQUITETURA & CONSULTORIA
63 3212 1008

ARQUITETURA

UBS III – UNIDADE BÁSICA DE SAÚDE - SOL NASCENTE

QUADRA QN-01, AVENIDA SERGIPE, DO LOTEAMENTO JARDIM ELDORADO

PROPRIETÁRIO (A): SECRETARIA MUNICIPAL DE SAÚDE DE GURUPI - TO

AUTOR DO PROJETO: S C ARQUITETURA E CONSULTORIA LTDA.
ARQUITETO E URBANISTA SILENIO MARTINS CAMARGO CAU A22573-8/TO

RESP. TÉCNICO:

CONTEÚDO DESTA PRANCHA:
PLANTA BAIXA
TABELA DE ESPECIFICAÇÕES

ÁREAS:
ÁREA DO TERRENO: 5525,36 m²
ÁREA TOTAL CONSTRUÍDA: 533,39 m²

DESENHO:	DATA:	ESCALA:
MAX GUIMARÃES	REV 01	INDICADAS

1/5