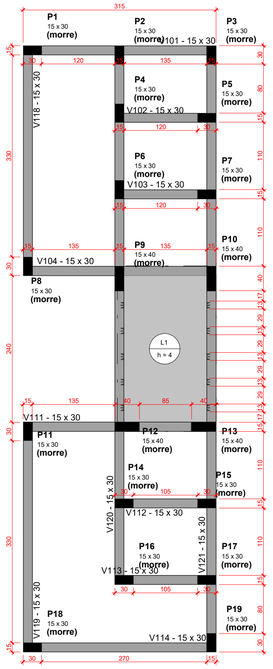

1 Planta de fôrma - COBERTURA WC Feira
1 : 50

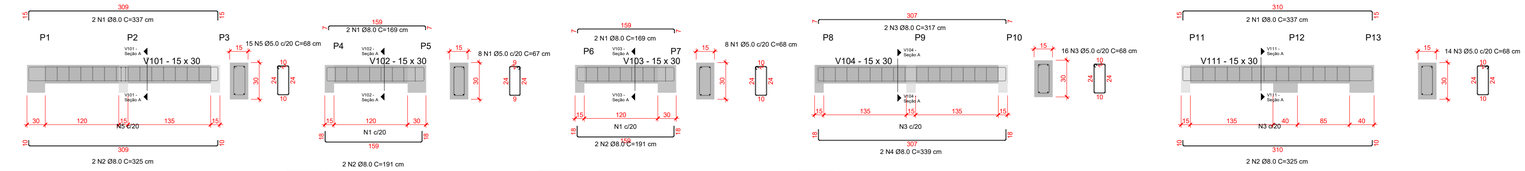

3 V101 - Vista lateral
1 : 50

4 V102 - Vista lateral
1 : 50

5 V103 - Vista lateral
1 : 50

6 V104 - Vista lateral
1 : 50

13 V111 - Vista lateral
1 : 50

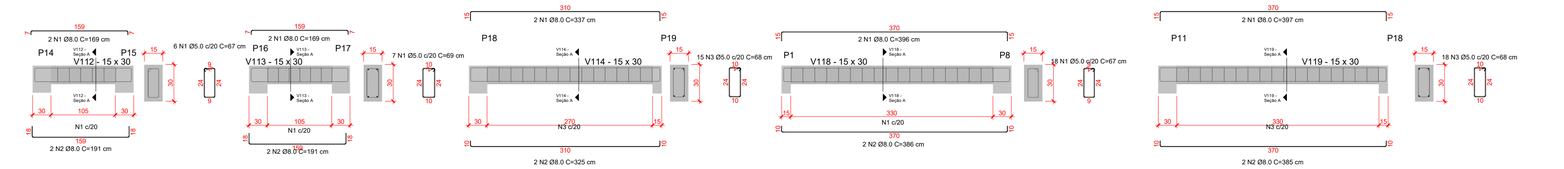

14 V112 - Vista lateral
1 : 50

15 V113 - Vista lateral
1 : 50

16 V114 - Vista lateral
1 : 50

20 V118 - Vista lateral
1 : 50

21 V119 - Vista lateral
1 : 50

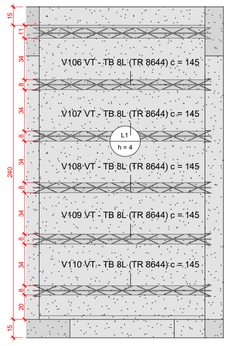

7 LAJE COBERTURA WC PNE
1 : 25

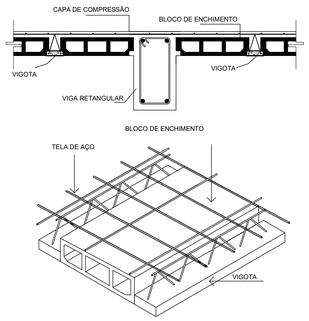

Detalhe de lajes pré-moldadas
1 : 200

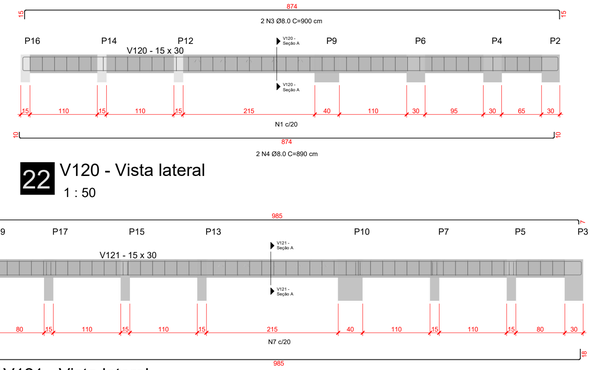

22 V120 - Vista lateral
1 : 50

23 V121 - Vista lateral
1 : 50

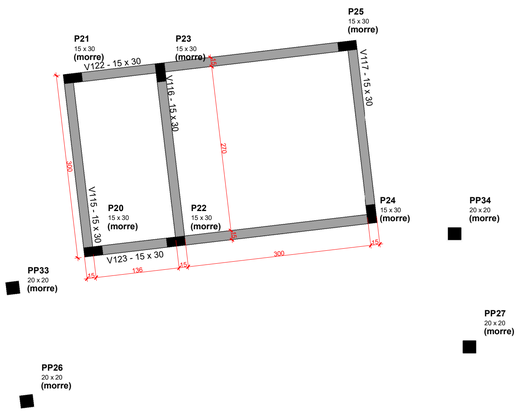

2 Planta de fôrma - COBERTURA Moto Taxi
1 : 50

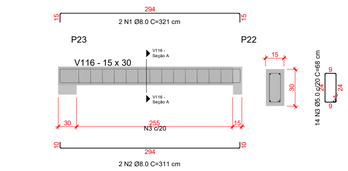

18 V116 - Vista lateral
1 : 50

17 V115 - Vista lateral
1 : 50

19 V117 - Vista lateral
1 : 50

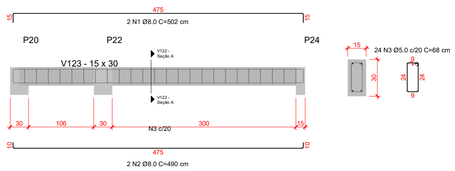

24 V122 - Vista lateral
1 : 50

25 V123 - Vista lateral
1 : 50

Resumo de concreto - Vigas Global

Fck (MPa)	ECS (kgf/cm²)	Volume + 10% (m³)	Nível de referência
25	241500	2.76	TERREO
25	241500	2.78	COBERTURA

Resumo de Aço - Vigas Global

Tipo	Es (GPa)	fyk (MPa)	Qtd barras (unid.)	Peso + 10%(kg)
5 CA-60	210	600	38	70.22
8 CA-50	210	500	49	232.26

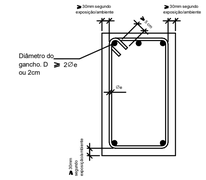

Cobrimento e espaçamento entre barras em vigas
1 : 25

NOTAS DE PROJETO

Este projeto é propriedade do projetista registrado no selo. Conforme lei n°: 5194/66 não deve ser utilizado para qualquer outra finalidade que não se relacione com a execução da presente edificação, sendo terminantemente vedada sua colocação à disposição de terceiros.

O projetista não se responsabilizará por eventuais alterações deste projeto durante sua execução. Qualquer modificação, o mesmo deve ser contactado.

Este projeto foi baseado no lay-out e informações fornecidas pelo arquiteto ou proprietário.

Qualquer modificação ou dúvida deverá ser imediatamente comunicada por escrito ao projetista.

APROVAÇÃO:

PREFEITURA DE Gurupi
Secretaria Municipal de Infraestrutura

SECRETARIA DE INFRAESTRUTURA
MUNICIPIO DE GURUPI -TO

PROJETO ESTRUTURAL

PROJETO FEIRA DO AGRICULTOR

SETOR MALVINAS

MUNICIPIO DE GURUPI - TO

PROPRIETÁRIO (A): PREFEITURA MUNICIPAL DE GURUPI

Documento assinado digitalmente
gov.br VINICIUS MATOS DE MEDEIROS
Data: 23/03/2026 09:15:23-0300
Verifique em https://validar.iti.gov.br

AUTOR DO PROJETO (A):
ENGª: VINICIUS MATOS DE MEDEIROS
CREA: 324276/D-TO

RESP. TÉCNICO (A):
ENGª: VINICIUS MATOS DE MEDEIROS
CREA: 324276/D-TO

CONTEÚDO DESTA PRANCHA:

- PLANTA COBERTURA WC FEIRA
- PLANTA COBERTURA MOTO TAXI
- VISTA LATERAL VIGAS COBERTURA
- TABELA DE QUANTITATIVOS

DESENHO:	DATA:	ESCALA:	PRANCHA:
ENGª: VINICIUS M. DE MEDEIROS	MARÇO/2026	INDICADA	

ESTE PROJETO ESTÁ PROTEGIDO POR LEI DE DIREITO AUTORAL, SENDO PROIBIDA SUA REPRODUÇÃO TOTAL OU PARCIAL, SOB AS PENAS DA LEI 9.610 DE FEV/98.

COORDENADAS DO LOCAL: Latitude:. 11°44'44.25"S - Longitudinal:. 49° 4'0.69"O