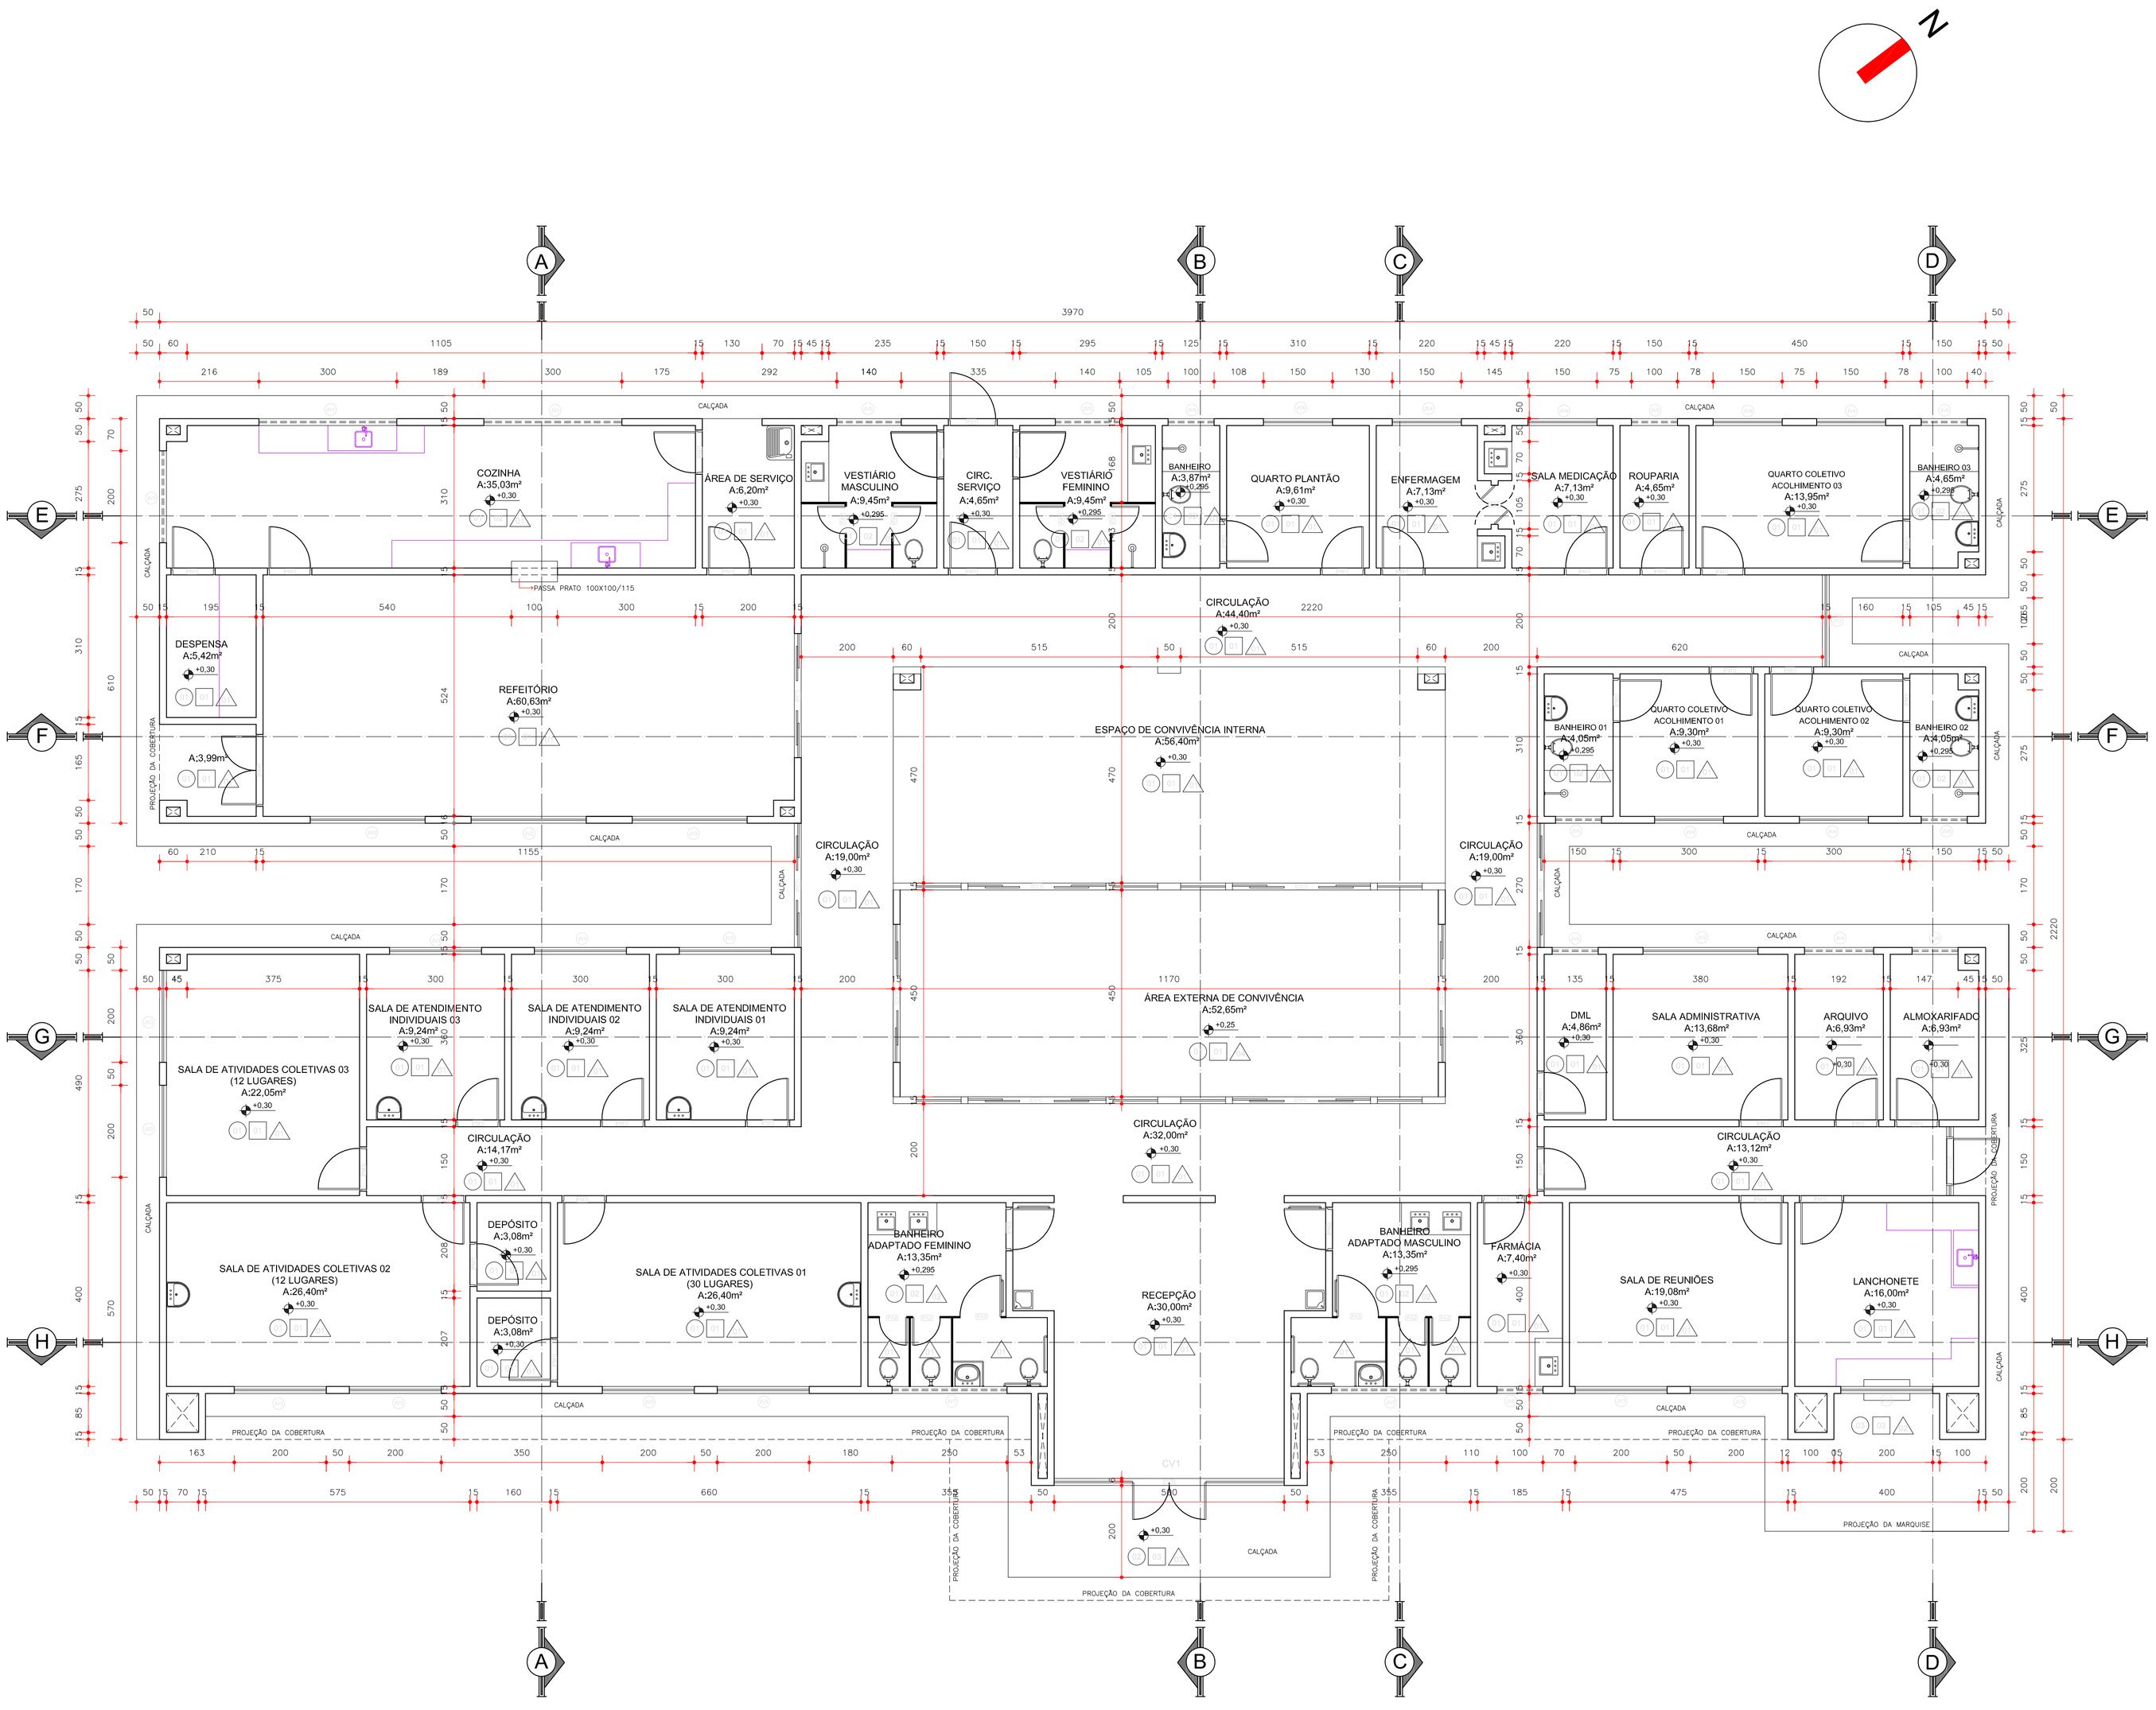

PLANTA BAIXA
ESCALA 1/75

QUADRO DE ABERTURA

COD.	L	A	P	Q	DESCRIÇÃO	FOLHAS	TIPO
PORTA							
PA1	100	210	-	01	Porta de alumínio tipo veneziana	01	ABRIR
PA2	080	160	015	05	Porta de alumínio tipo veneziana	01	ABRIR
PA3	080	160	015	02	Porta de alumínio tipo veneziana, com barra de apoio para PNE	01	ABRIR
PA4	160	210	-	01	Porta de alumínio tipo veneziana 02 folhas	02	ABRIR
PM1	080	210	-	34	Madeira semiôca laminada, enchimento em madeira	01	ABRIR
PM2	080	210	-	02	Madeira semiôca laminada, enchimento em madeira, com barra de apoio para PNE	02	ABRIR
PC1	270	250	-	03	Porta de correr com 04 folhas de vidro temperado 10mm	04	CORRER
PA5	090	150	035	01	Madeira semiôca laminada, enchimento em madeira, tipo basculante	02	ABRIR
CONJUNTO							
CV1	625	250	-	06	Conjunto de vidro temperado 10mm, com porta de correr 04 folhas 84x210 cm	01	FIXO
CV2	150	295	-	01	Conjunto de vidro temperado 10mm, com porta de abrir 80x210cm	04	FIXO
CV3	500	300	-	01	Conjunto de vidro temperado 10mm, com porta de correr 04 folhas 80x210cm	04	FIXO
JANELAS							
JV1	300	100	110	02	Vidro temperado de 6mm	04	CORRER
JV2	250	100	110	04	Vidro temperado de 6mm	04	CORRER
JV3	200	100	110	13	Vidro temperado de 6mm	04	CORRER
JV4	150	100	110	08	Vidro temperado de 6mm	04	CORRER
JV5	140	60	160	02	Vidro temperado de 6mm	01	MAXIM-AR
JV6	100	60	160	05	Vidro temperado de 6mm	01	MAXIM-AR
JV7	250	60	160	02	Vidro temperado de 6mm	01	MAXIM-AR

ESPECIFICAÇÕES

PISO
- PISO EM GRANILITE ESPESSURA 8 MM.
- PASSEIO EM CONCRETO MOLDADO IN LOCO
- PISO INTERTRAVADO

PAREDE
- TINTA ACRÍLICA SEMI-BRILHO BRANCO GELO SOBRE MASSA PVA.
- CERÂMICA BRILIANTE RETIFICADO 25x35cm, CLASSE A, ATÉ O FORRO
- TINTA ACRÍLICA TEXTURIZADA

FORRO
- FORRO DE GESSO EM PLACAS 60X60CM, ESPESSURA DE 1,25CM, FIXAÇÃO COM ARAME
- LAJE PRÉ-MOLDADA, REBOCA, EMASSADA E PINTADA
- TELHA TERMOACÚSTICA PRÉ-PINTADA.
- SEM COBERTURA

APROVAÇÕES

Silenio Camargo
ARQUITETURA & CONSULTORIA
63 3212 1008

ARQUITETURA

CAPS III – CENTRO DE APOIO PSICOSSOCIAL III

QUADRA 175, AVENIDA BAHIA, ENTRE AS RUAS FRANCISCO DE ABREU ERLANDSON LEITÃO BRITO, NA CIDADE DE GURUPI-TO

PROPRIETÁRIO (A): SECRETARIA MUNICIPAL DE SAÚDE DE GURUPI - TO

AUTOR DO PROJETO: S C ARQUITETURA E CONSULTORIA LTDA.
ARQUITETO E URBANISTA SILENIO MARTINS CAMARGO CAU A22573-8/TO

RESP. TÉCNICO:

CONTEÚDO DESTA PRANCHA:
- PLANTA BAIXA COM ESPECIFICAÇÕES
- TABELA DE ESPECIFICAÇÕES

ÁREAS:

ÁREA DO TERRENO: 1811,25 m²
ÁREA TOTAL CONSTRUÍDA: 731,25m²

DESENHO:	DATA:	ESCALA:
MAX GUIMARÃES	04/2017	INDICADAS

1/7