




PLANTA DE LOCAÇÃO E COBERTURA  
ESCALA 1/100

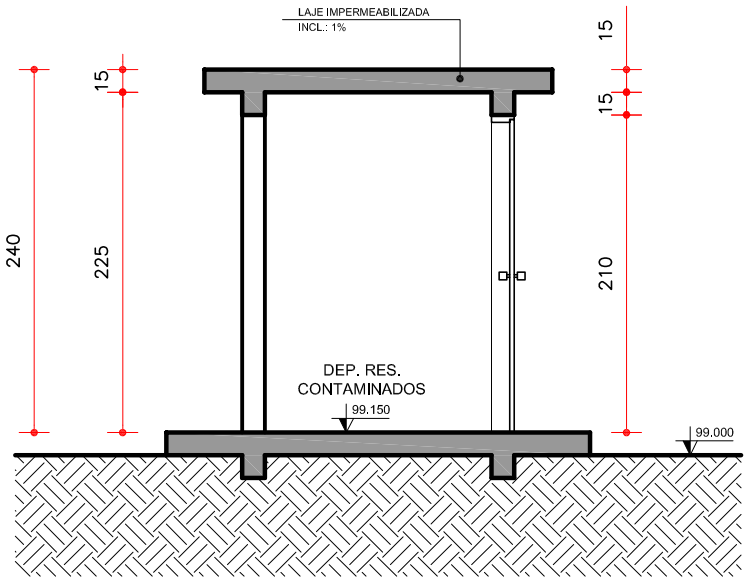


CORTE FF  
ESCALA 1/50

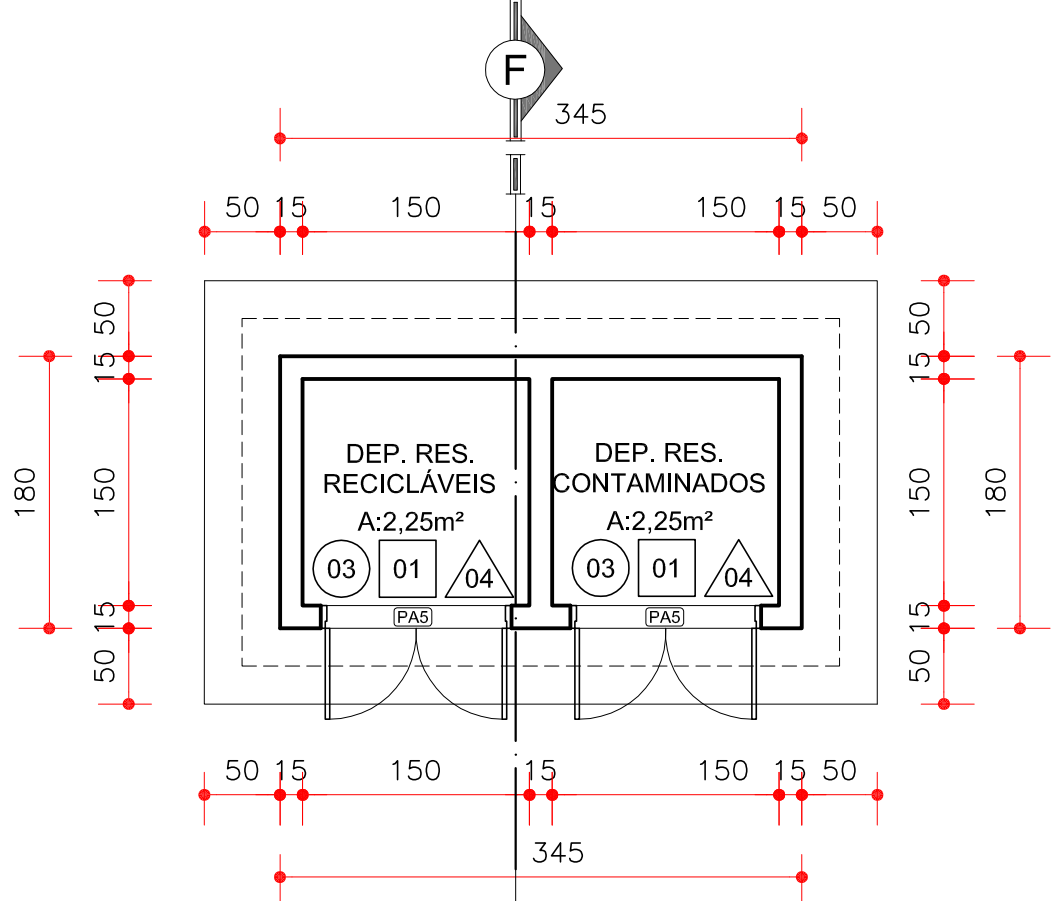

DEPÓSITO DE LIXOS  
ESCALA 1/50

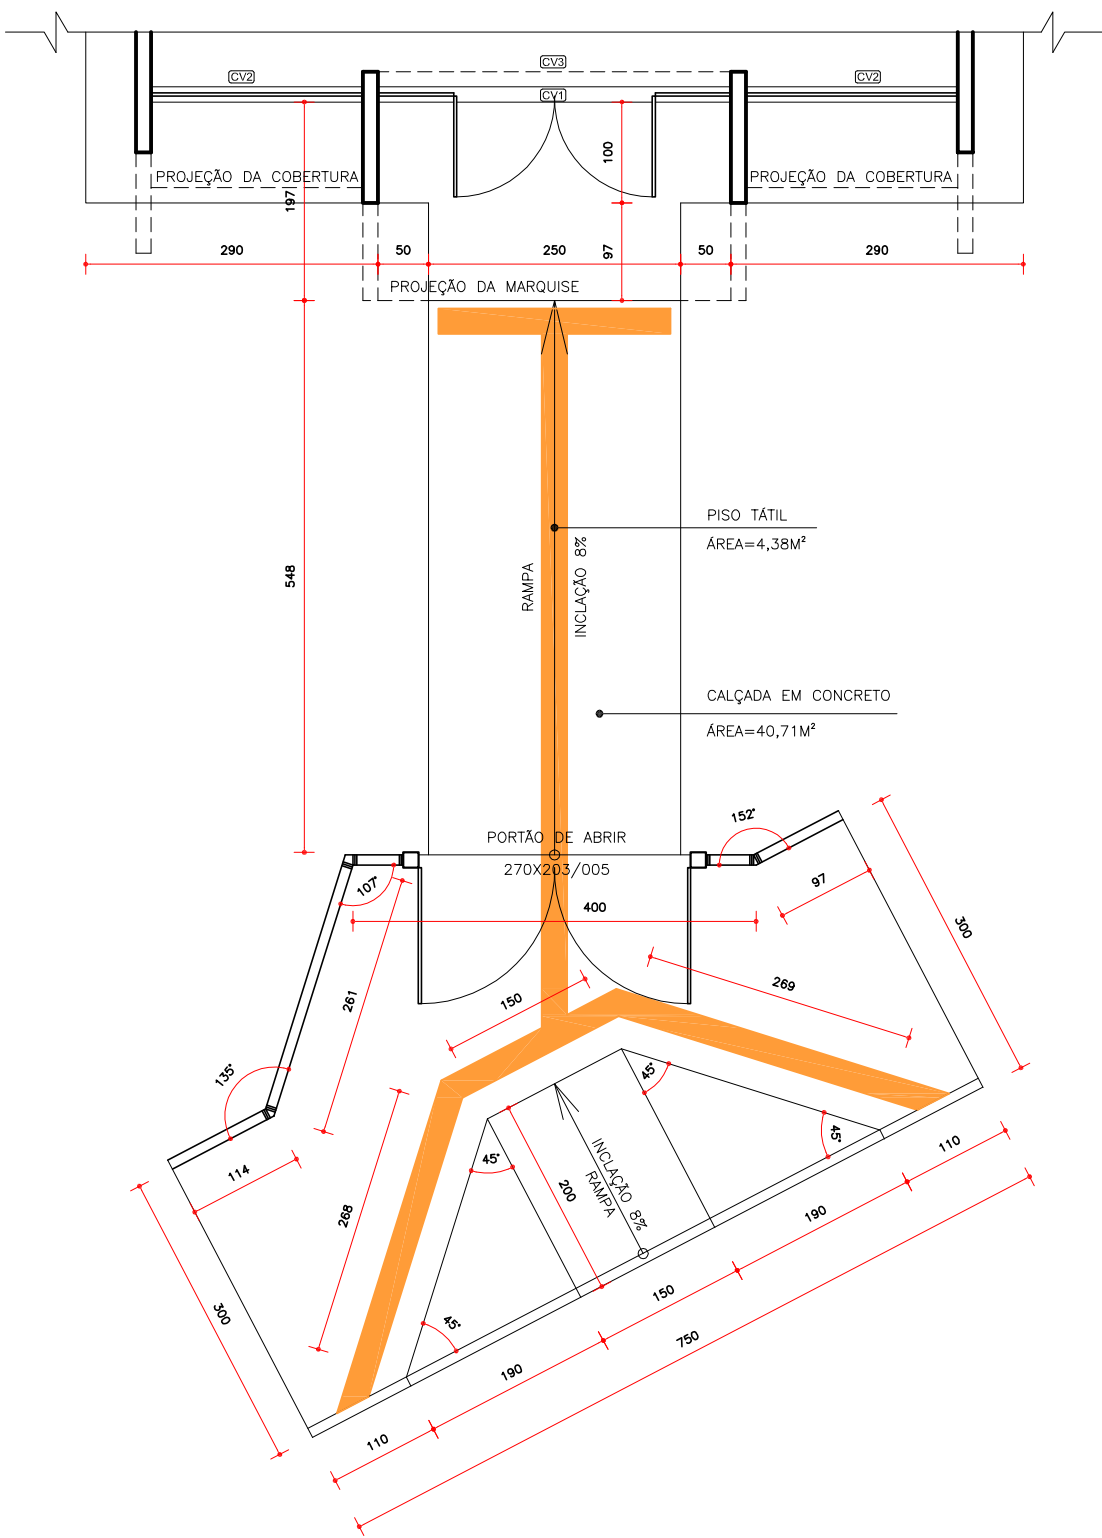

DETALHE DA ENTRADA  
ESCALA 1/50

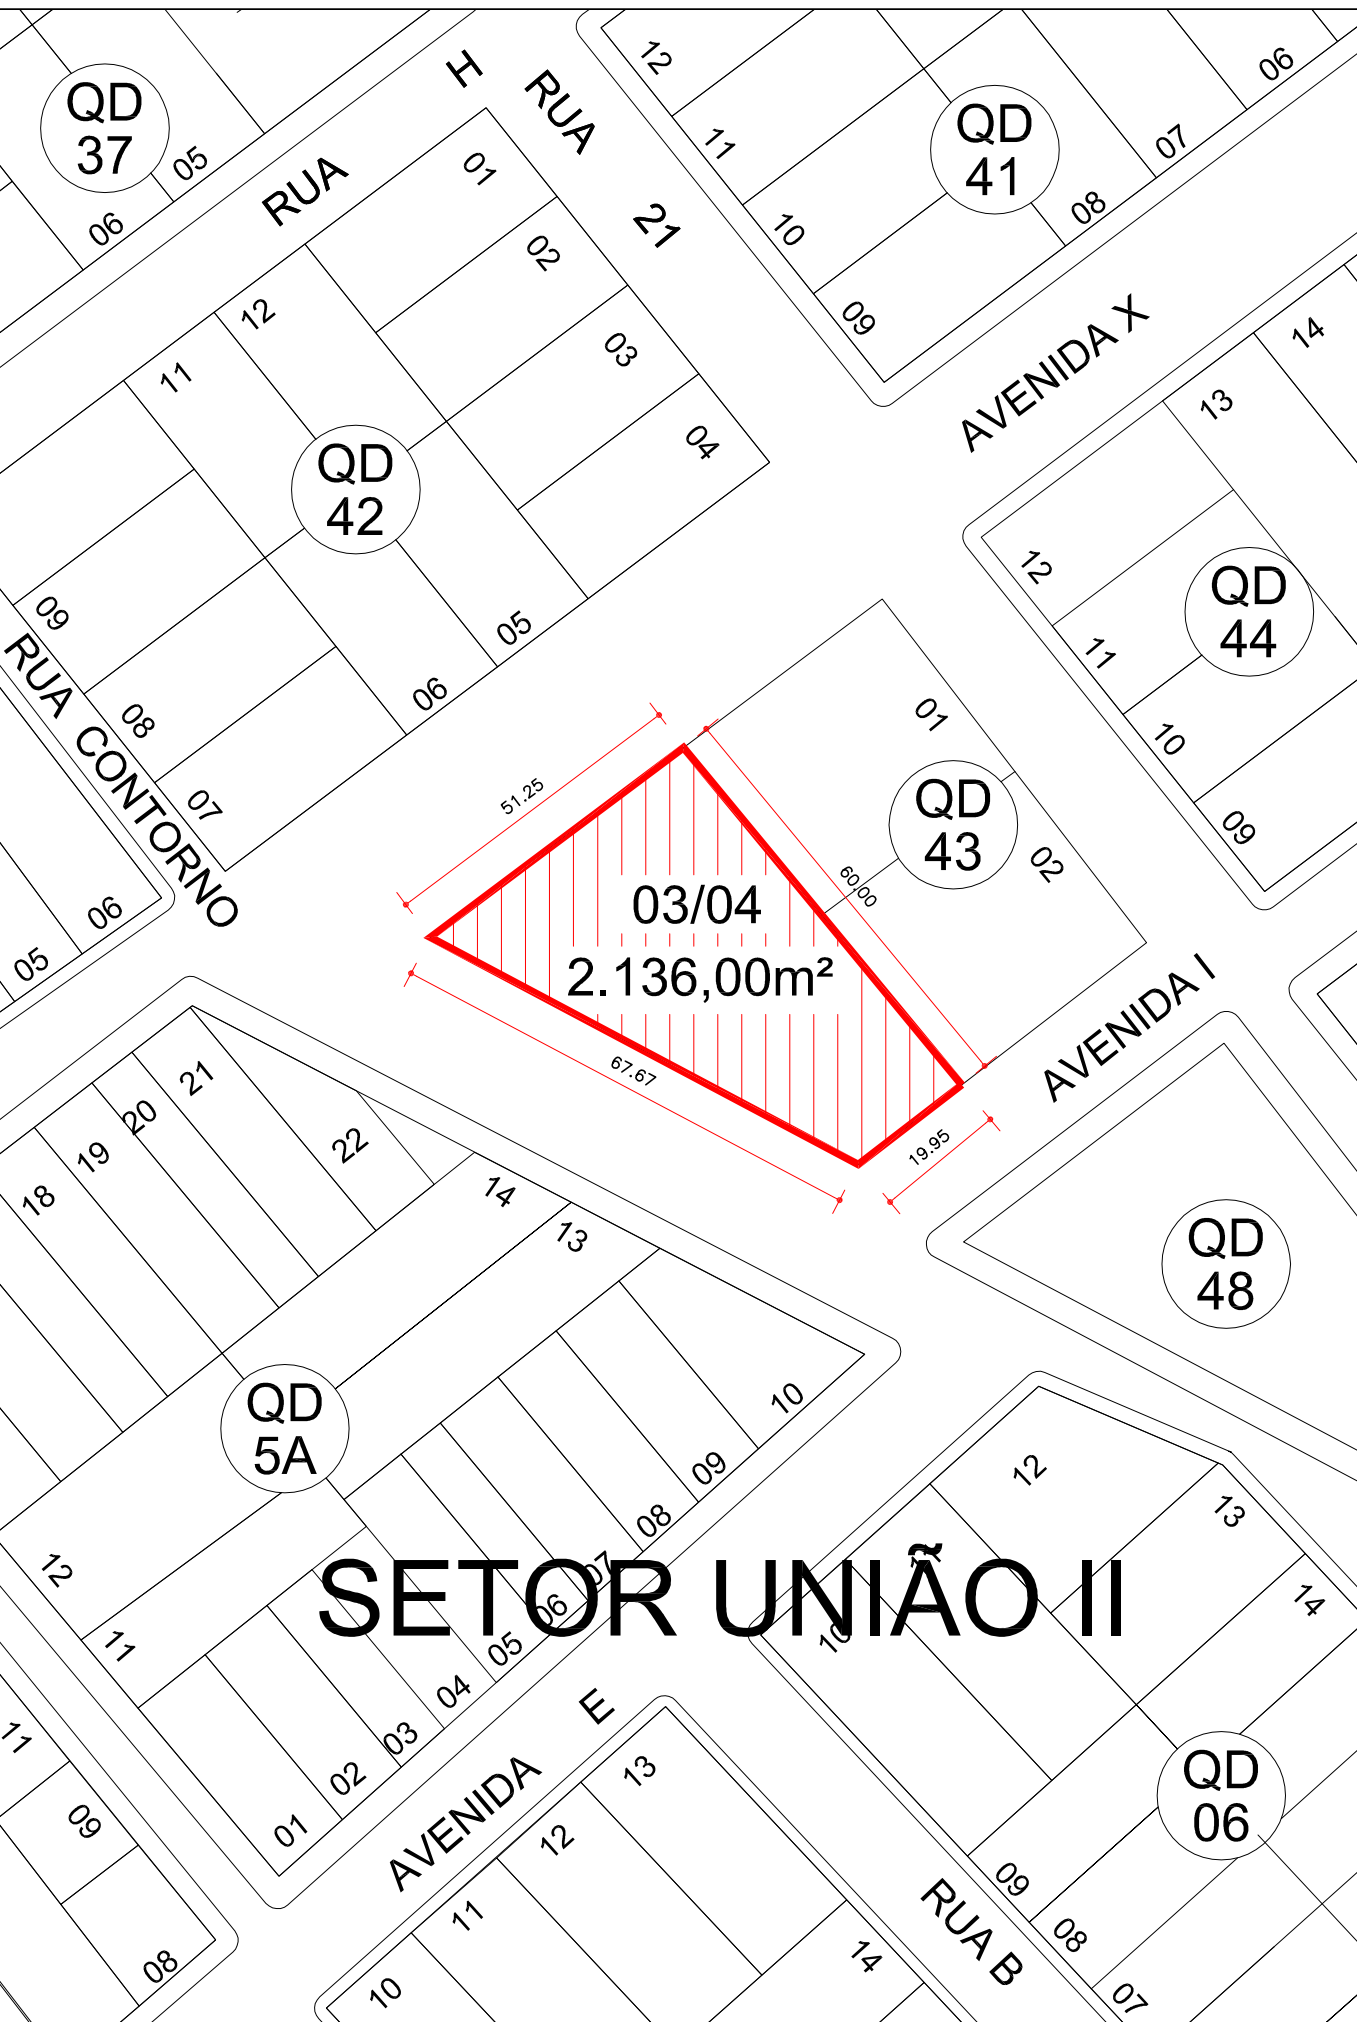

PLANTA DE SITUAÇÃO  
ESCALA 1/1000

APROVAÇÕES

**Silenio Camargo**  
ARQUITETURA & CONSULTORIA  
63 3212 1008

<b>ARQUITETURA</b>		
CENTRO DE ESPECIALIDADES ODONTOLÓGICAS		
RUA LATERAL, QD. 43, LTS 03/04 - SETOR UNIÃO V - GURUPI - TO		
PROPRIETÁRIO(A):	SECRETARIA MUNICIPAL DE SAÚDE DE GURUPI - TO	
AUTOR DO PROJETO:	S C ARQUITETURA E CONSULTORIA LTDA. ARQUITETO E URBANISTA SILENIO MARTINS CAMARGO CAU A22573-8/TO	
RESP. TÉCNICO:		
CONTÉUDO DESTA PRONHA:		
- PLANTA DE LOCAÇÃO E COBERTURA		
- PLANTA DE SITUAÇÃO		
- DEPÓSITO DE LIXO		
- CORTES FF		
- DETALHE DA ENTRADA		
ÁREA:		
VER PRONHA 1		
DESENHO:	DATA:	ESCALA:
MAX GUIMARÃES	REV 01	INDICADAS