




CORTE DD  
ESCALA 1/100

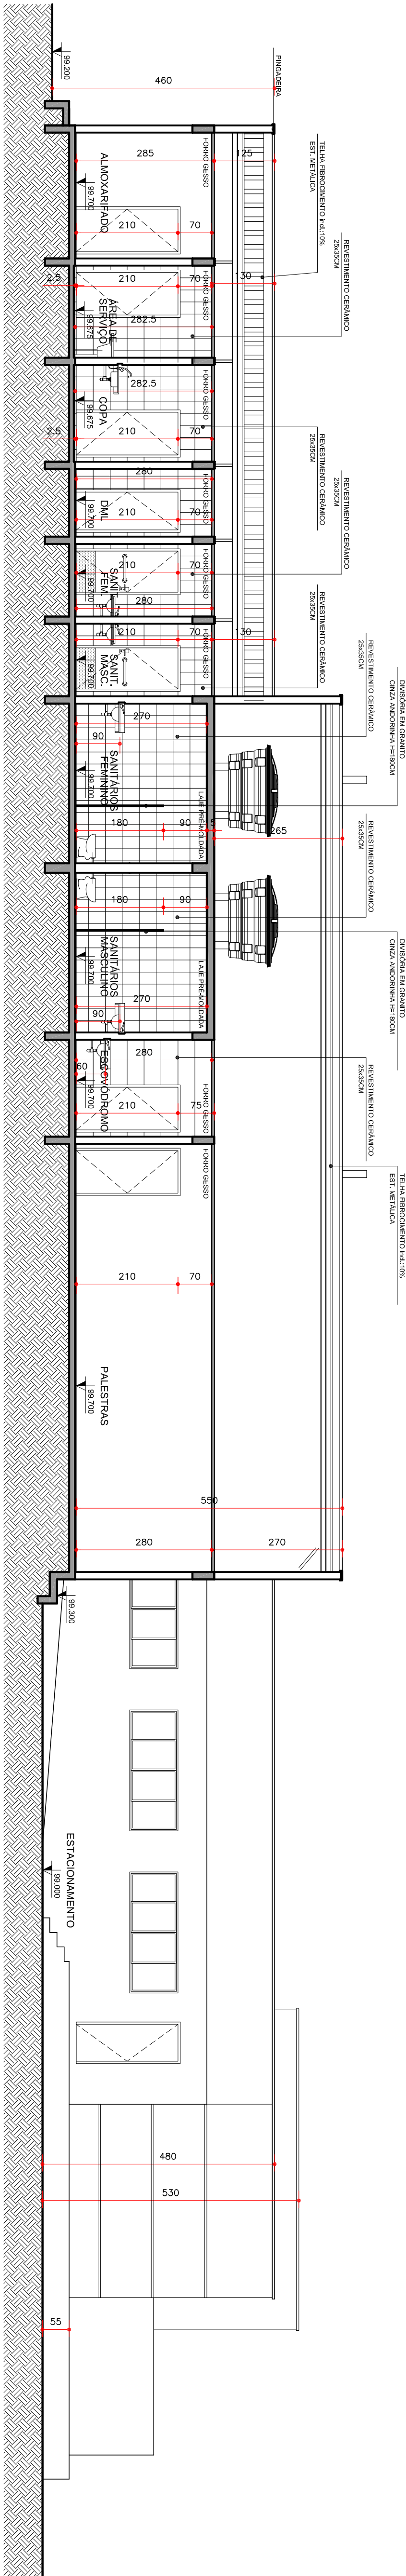


CORTE EE  
ESCALA 1/100

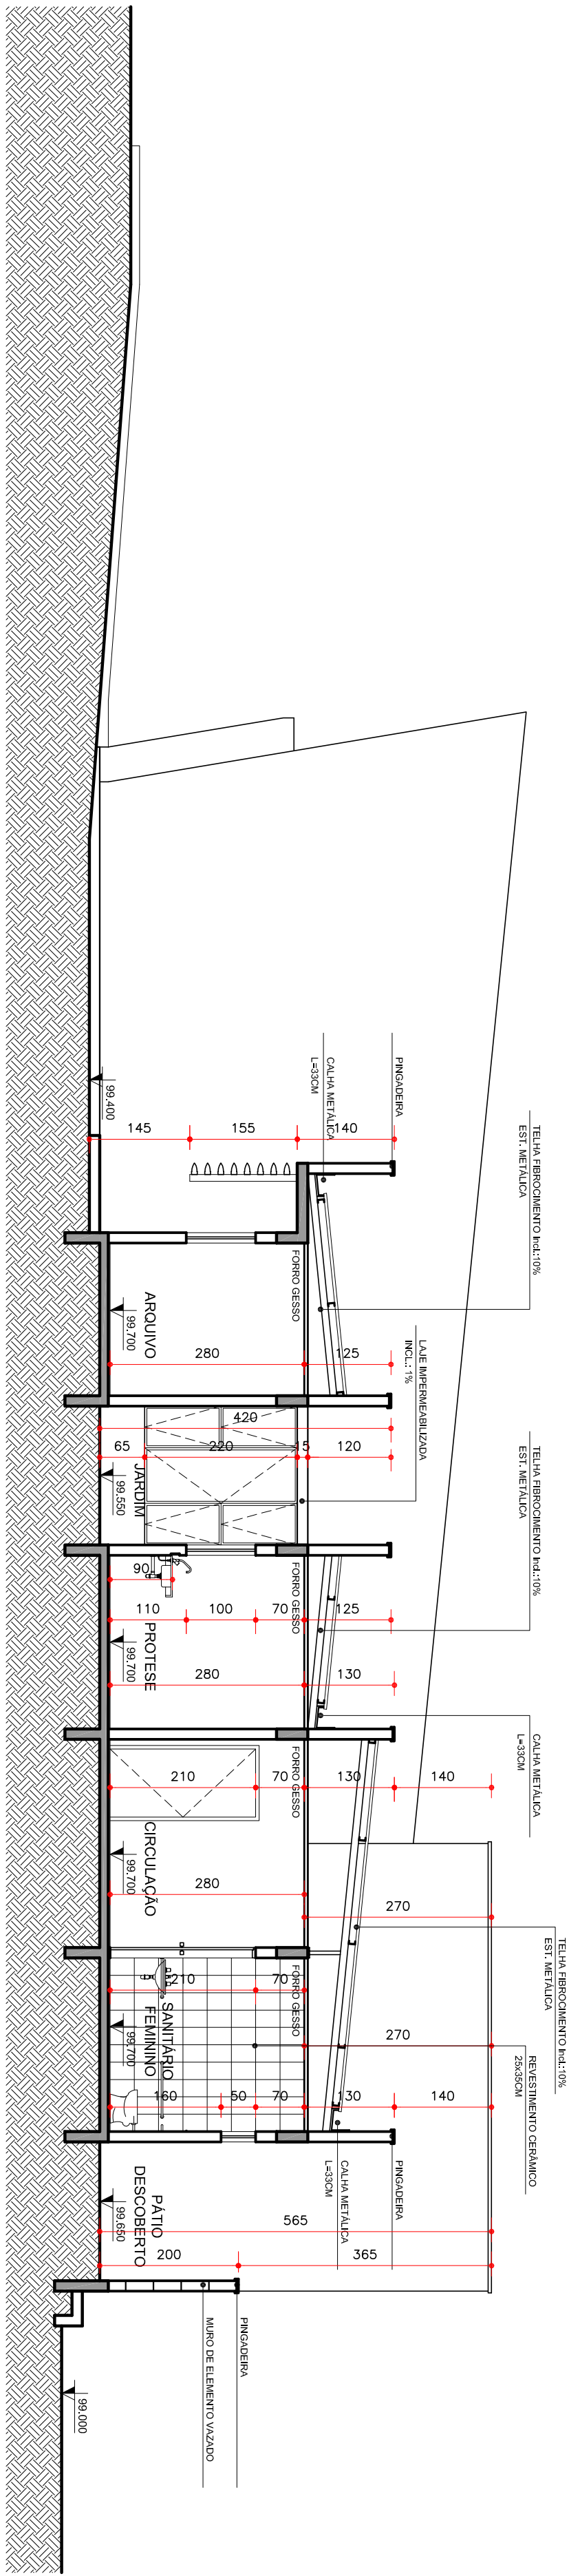


CORTE AA  
ESCALA 1/100

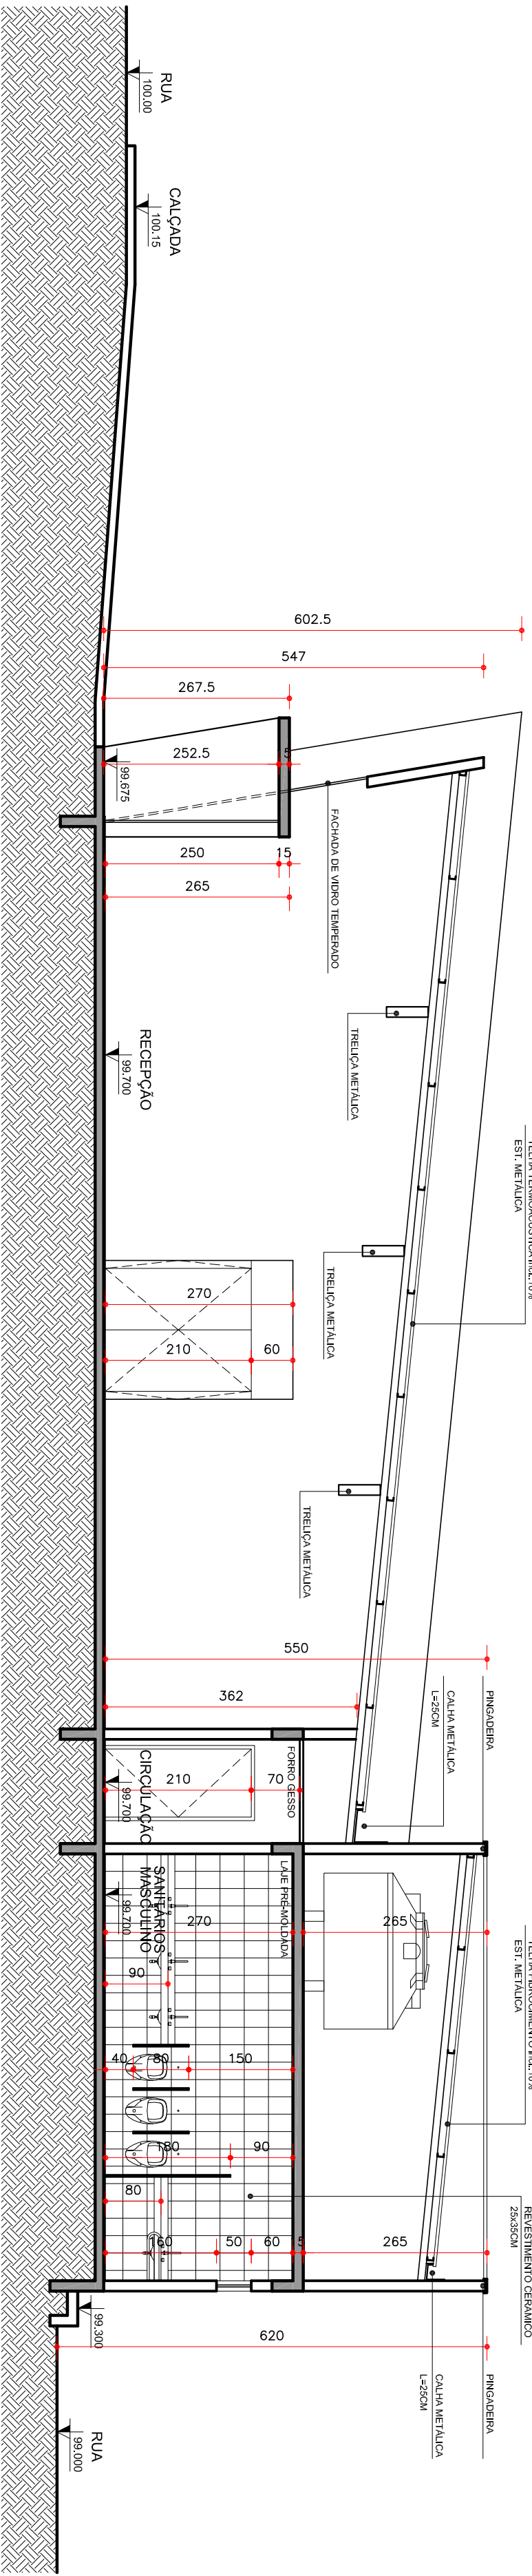

CORTE BB  
ESCALA 1/100

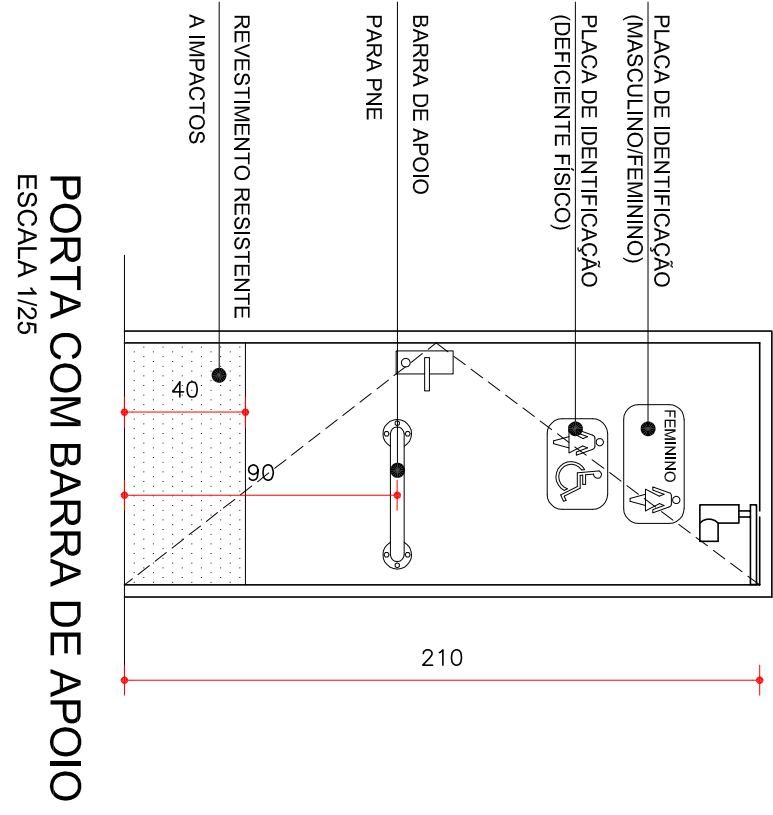

PORTA COM BARRA DE APOIO  
ESCALA 1/25



**Silênio Camargo**  
ARQUITETURA & CONSULTORIA

63 3212 1008

**ARQUITETURA**

CENTRO DE ESPECIALIDADES ODONTOLÓGICAS

RUA LATERAL, 00-43, LITS 0304 - SETOR UNIAO V - GUARU - TO

PROPOSTA: RUA

SECRETARIA MUNICIPAL DE SAUDE DE GUARU - TO

AUTOR DO PROJETO: S C ARQUITETURA E CONSULTORIA LTDA

ARQUITETO E URBANISTA SILENIO MARTINS CAMARGO CAD 42573-870

RESP. TECNICO:

CONTEUDO DESTA PRONCHIA:

- CORTE AA

- CORTE BB

- CORTE CC

- PORTA COM BARRA DE APOIO

VER PRONCHIA 1

DESENHO: MAX GUIMARAES

DATA: REV 01

ESCALA: INDICADAS

3/6