




FACHADA FRONTAL
ESCALA 1/100

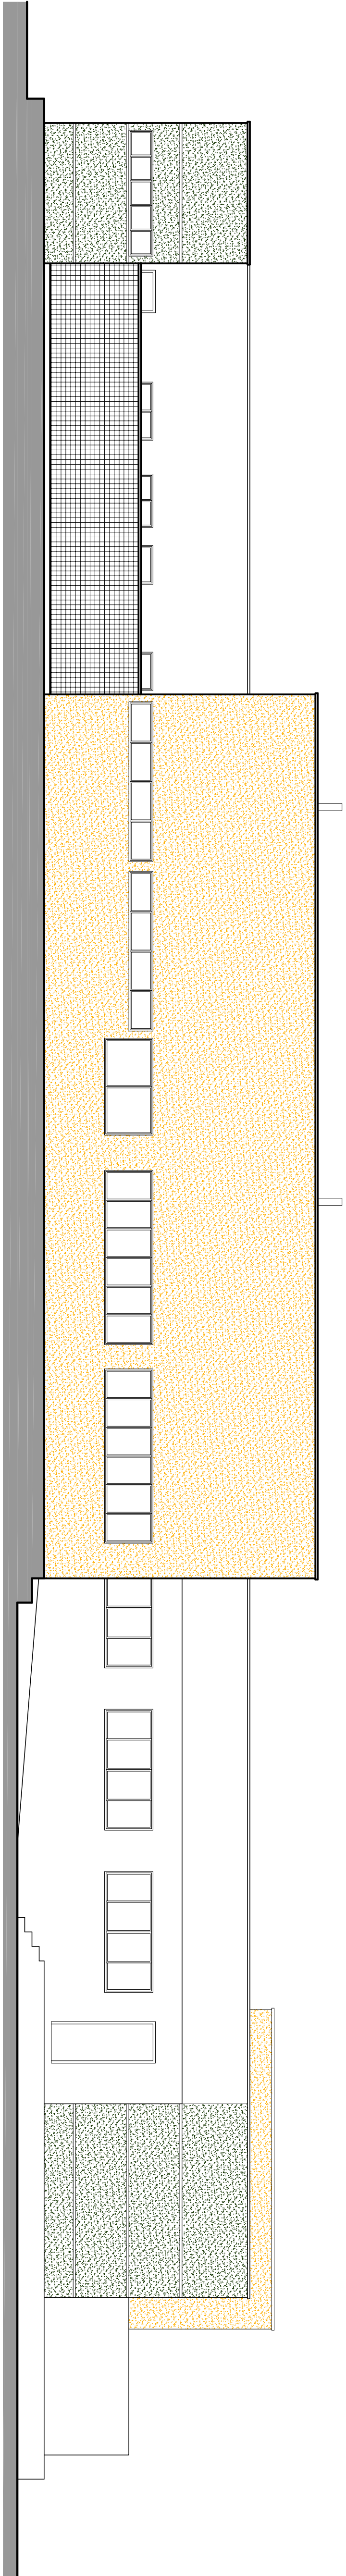

FACHADA DOS FUNDOS
ESCALA 1/100

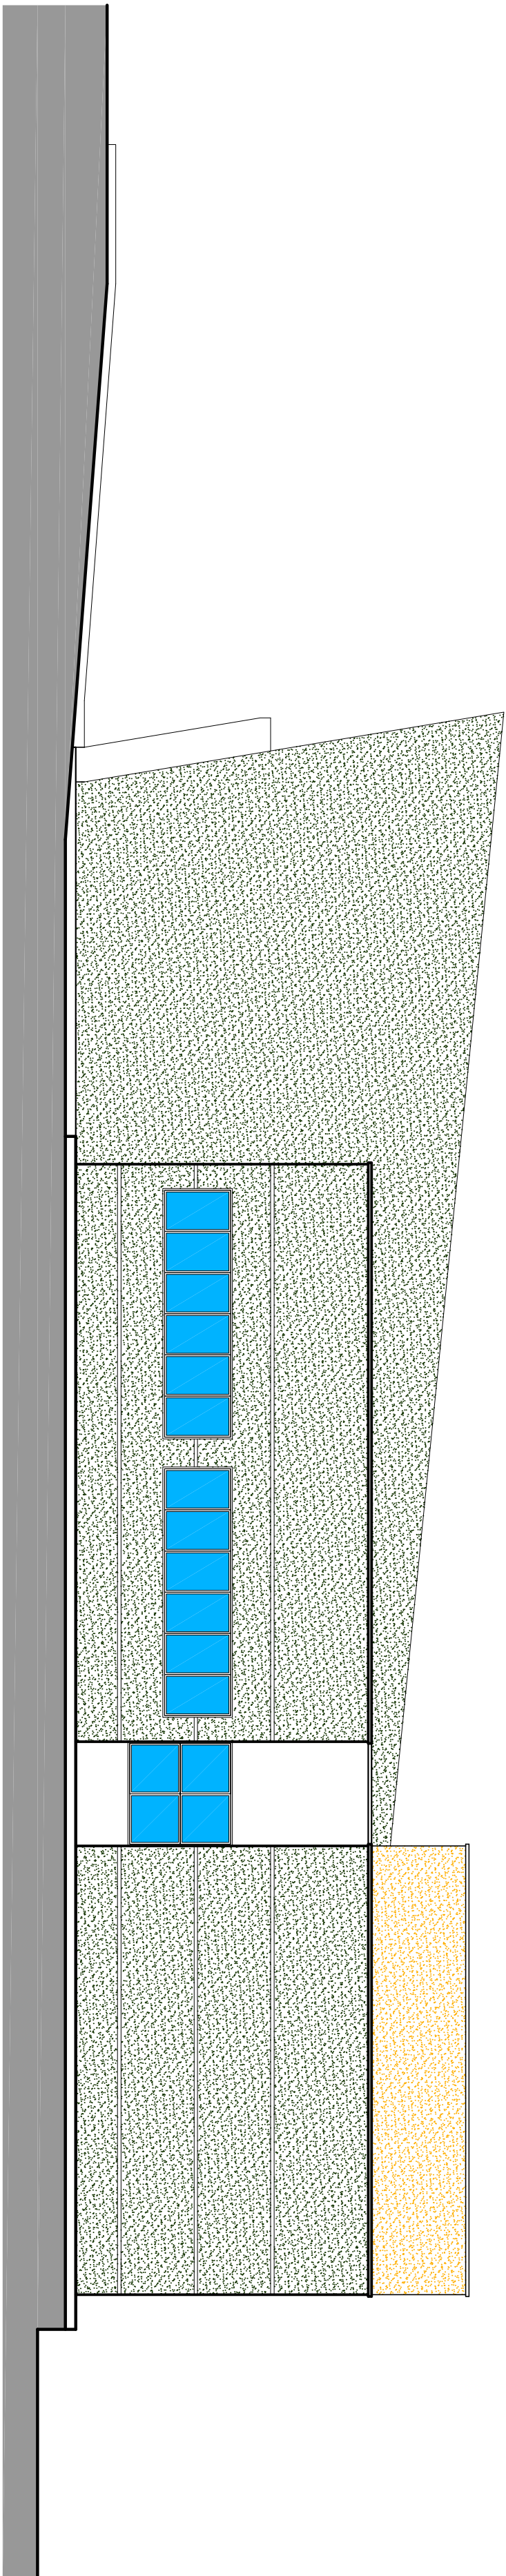

FACHADA LATERAL DIREITA
ESCALA 1/100

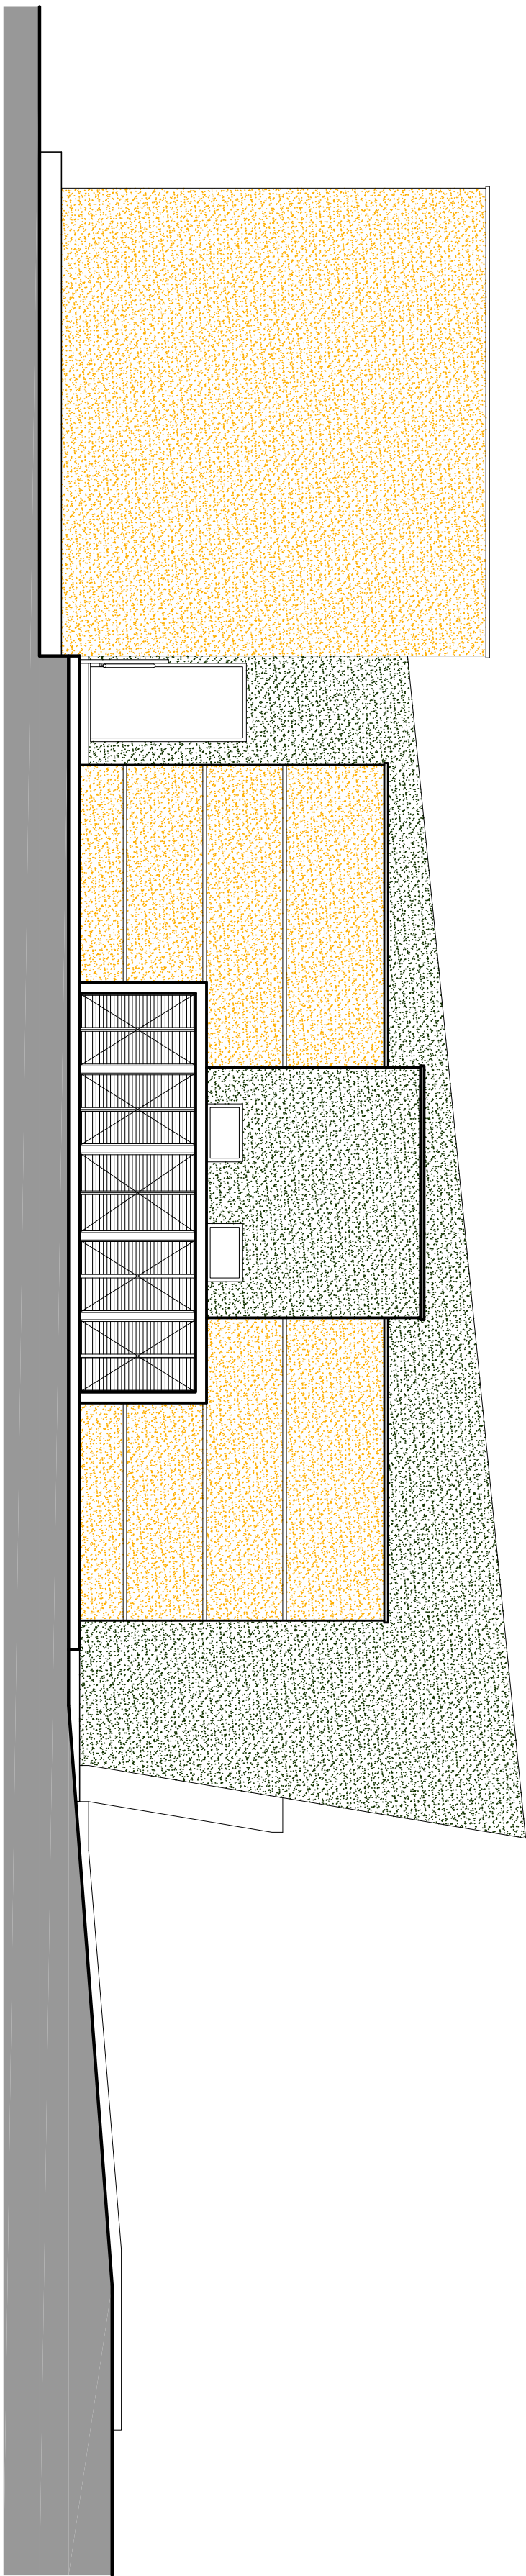

FACHADA LATERAL ESQUERDA
ESCALA 1/100

APROVAÇÕES

ARQUITETURA
CENTRO DE ESPECIALIDADES ODONTOLÓGICAS

RUA LATERAL, 00-43, LITS 03B04 - SETOR UNIAO V - GUARU - TO

PROJETADO POR: SECRETARIA MUNICIPAL DE SAUDE DE GUARU - TO

AUTOR DO PROJETO: S C ARQUITETURA E CONSULTORIA LTDA, ARQUITETO E URBANISTA SILENIO MARTINS CAMARGO CNU 42373-8/TO

RESP. TECNICO: _____

CONTÉUDO DESTA PRONCHIA:
- FACHADA LATERAL DIREITA
- FACHADA LATERAL ESQUERDA
- FACHADA FRONTAL
- FACHADA DOS FUNDOS
- IMAGENS

VER PRONCHIA 1



63 3212 1008

DESENHO: MAX GUIMARAES DATA: REV 01 ESCALA: INDICADAS