


## PLANTA DE LOCAÇÃO E COBERTURA
ESCALA 1/250

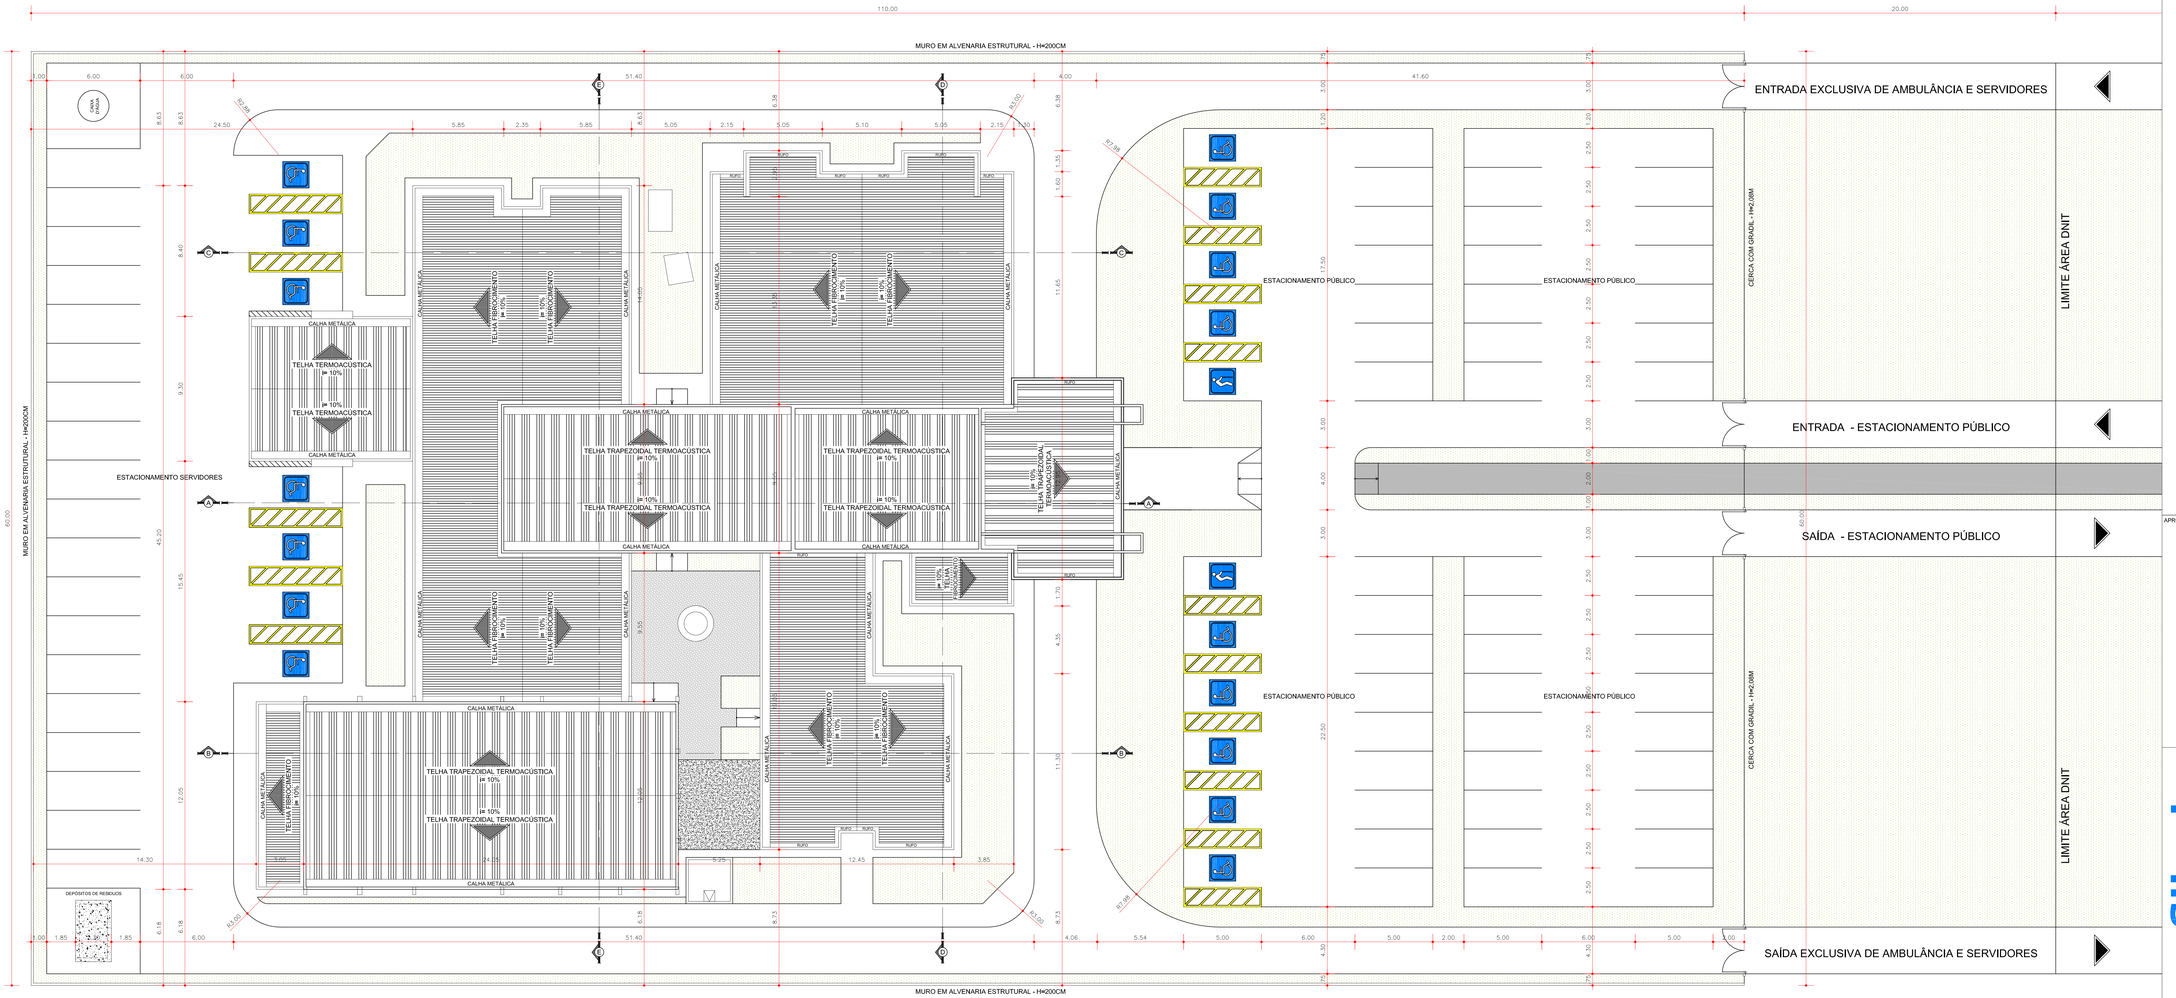


## PLANTA DE SITUAÇÃO
ESCALA 1/1000

APROVAÇÕES

**Silenio Camargo**
ARQUITETURA & CONSULTORIA
63 3212 1008

# ARQUITETURA
CER II - FÍSICO E INTELECTUAL
CENTRO ESPECIALIZADO EM REABILITAÇÃO

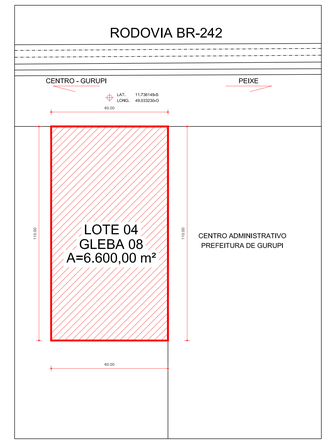RODOVIA BR 242, LOTE 04, LOTEAMENTO FAZENDA SANTO ANTÔNIO, GLEBA 08, 04ª ETAPA- GURUPI – TO

PROPRIETÁRIO (A): SECRETARIA MUNICIPAL DE SAÚDE DE GURUPI - TO

AUTOR DO PROJETO: S C ARQUITETURA E CONSULTORIA LTDA. ARQUITETO E URBANISTA SILENIO MARTINS CAMARGO CAU A22573-8

RESP. TÉCNICO:

CONTEÚDO DESTA PRANCHA:
- PLANTA DE LOCAÇÃO E COBERTURA
- PLANTA DE SITUAÇÃO

ÁREAS: VER PRANCHA 1

| DESENHO: | DATA: | ESCALA: |
|---|---|---|
| MAX GUIMARÃES | REV 02 | INDICADAS |

3/6