




CORTE AA
ESCALA 1/100

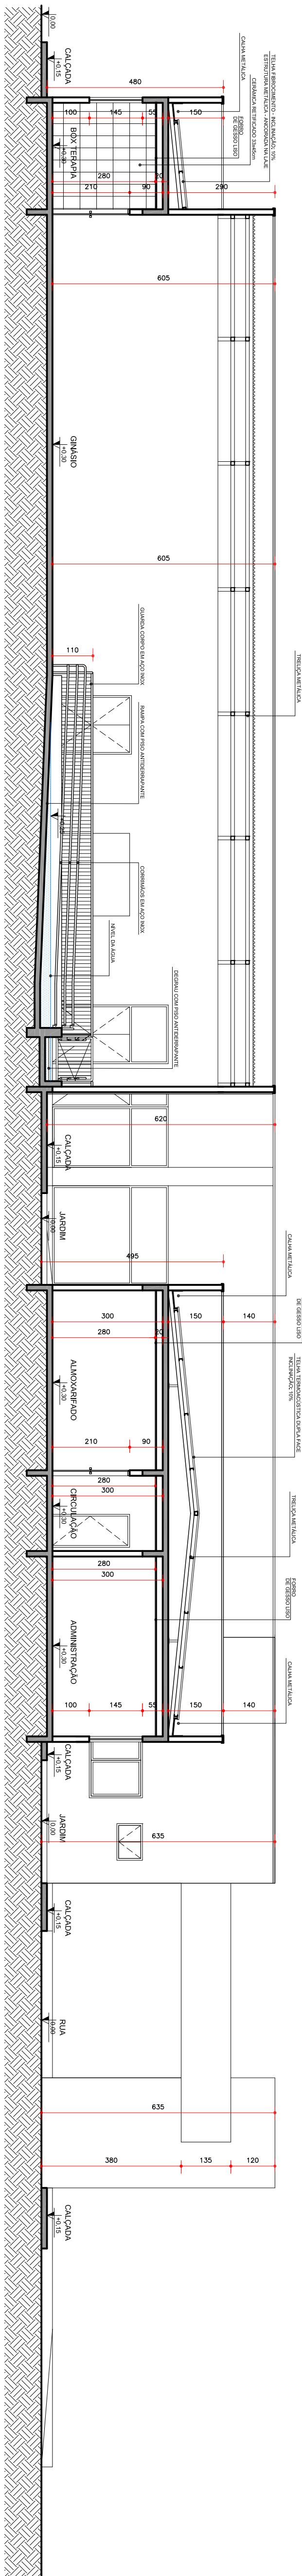


CORTE BB
ESCALA 1/100

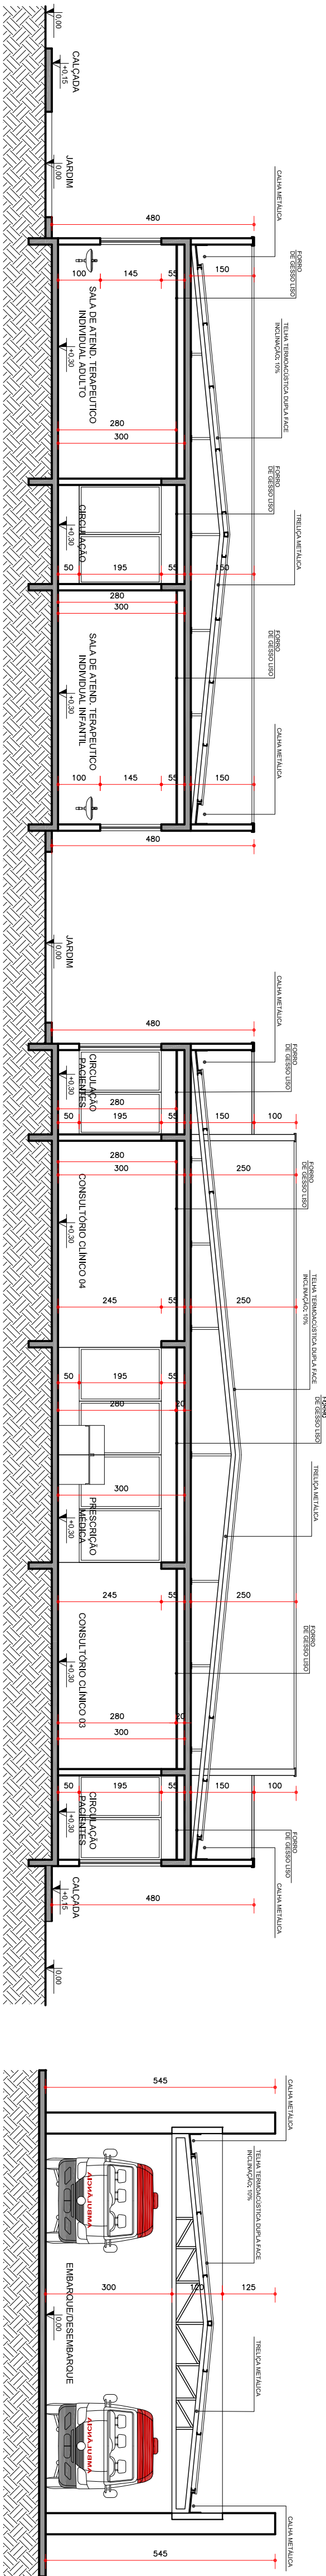

CORTE CC
ESCALA 1/100

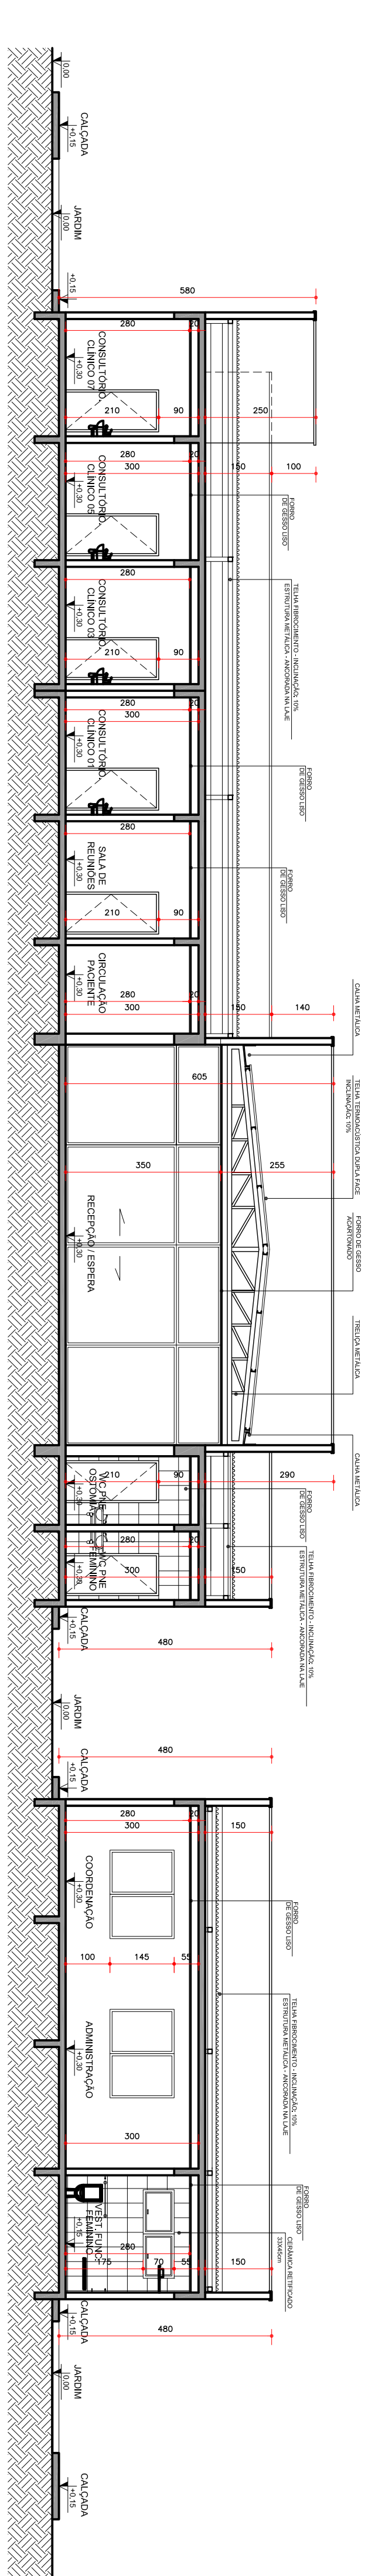

CORTE DD
ESCALA 1/100

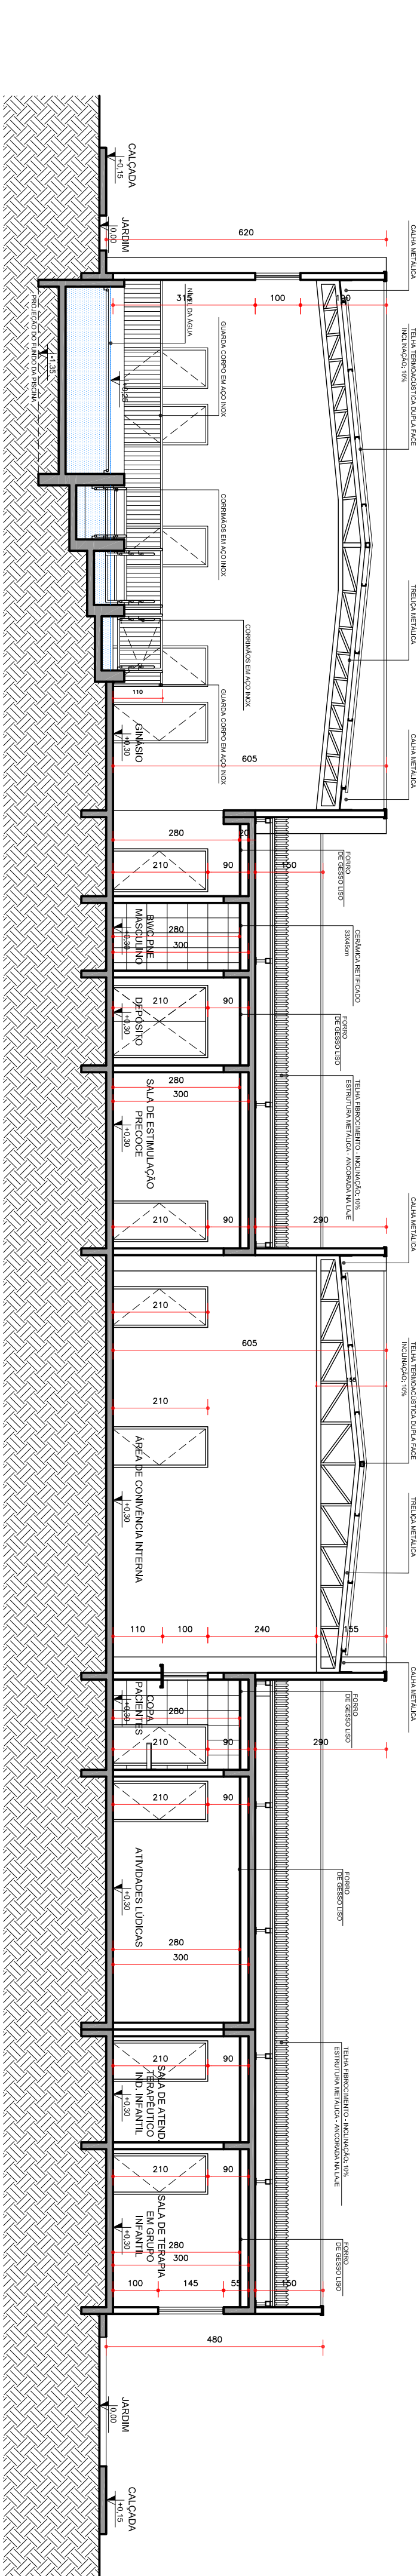

CORTE EE
ESCALA 1/100

APROVAÇÕES

ARQUITETURA
CER II - FÍSICO E INTELCTUAL
CENTRO ESPECIALIZADO EM REABILITAÇÃO

RODOVIA BR 242, LOTE 04, LOTEAMENTO FAZENDA SANTO ANTONIO,
GLEBA 08, 04ª ETAPA, GURUPI - TO

PROJETO: RND-01- SECRETARIA MUNICIPAL DE SAUDE DE GURUPI - TO

AUTOR DO PROJETO: S C ARQUITETURA E CONSULTORIA LTDA
ARQUITETO E URBANISTA SILENIO CAMARGO CAU /2273/8

RESP. TÉCNICO: _____

CONTEÚDO DESTA PLANILHA:
- CORTE AA
- CORTE BB
- CORTE CC
- CORTE DD
- CORTE EE

VER PLANILHA 1



63 3212 1008

DESENHO: _____ DATA: _____ ESCALA: _____
IMAX GUIMARÃES REV 02 INDICADAS