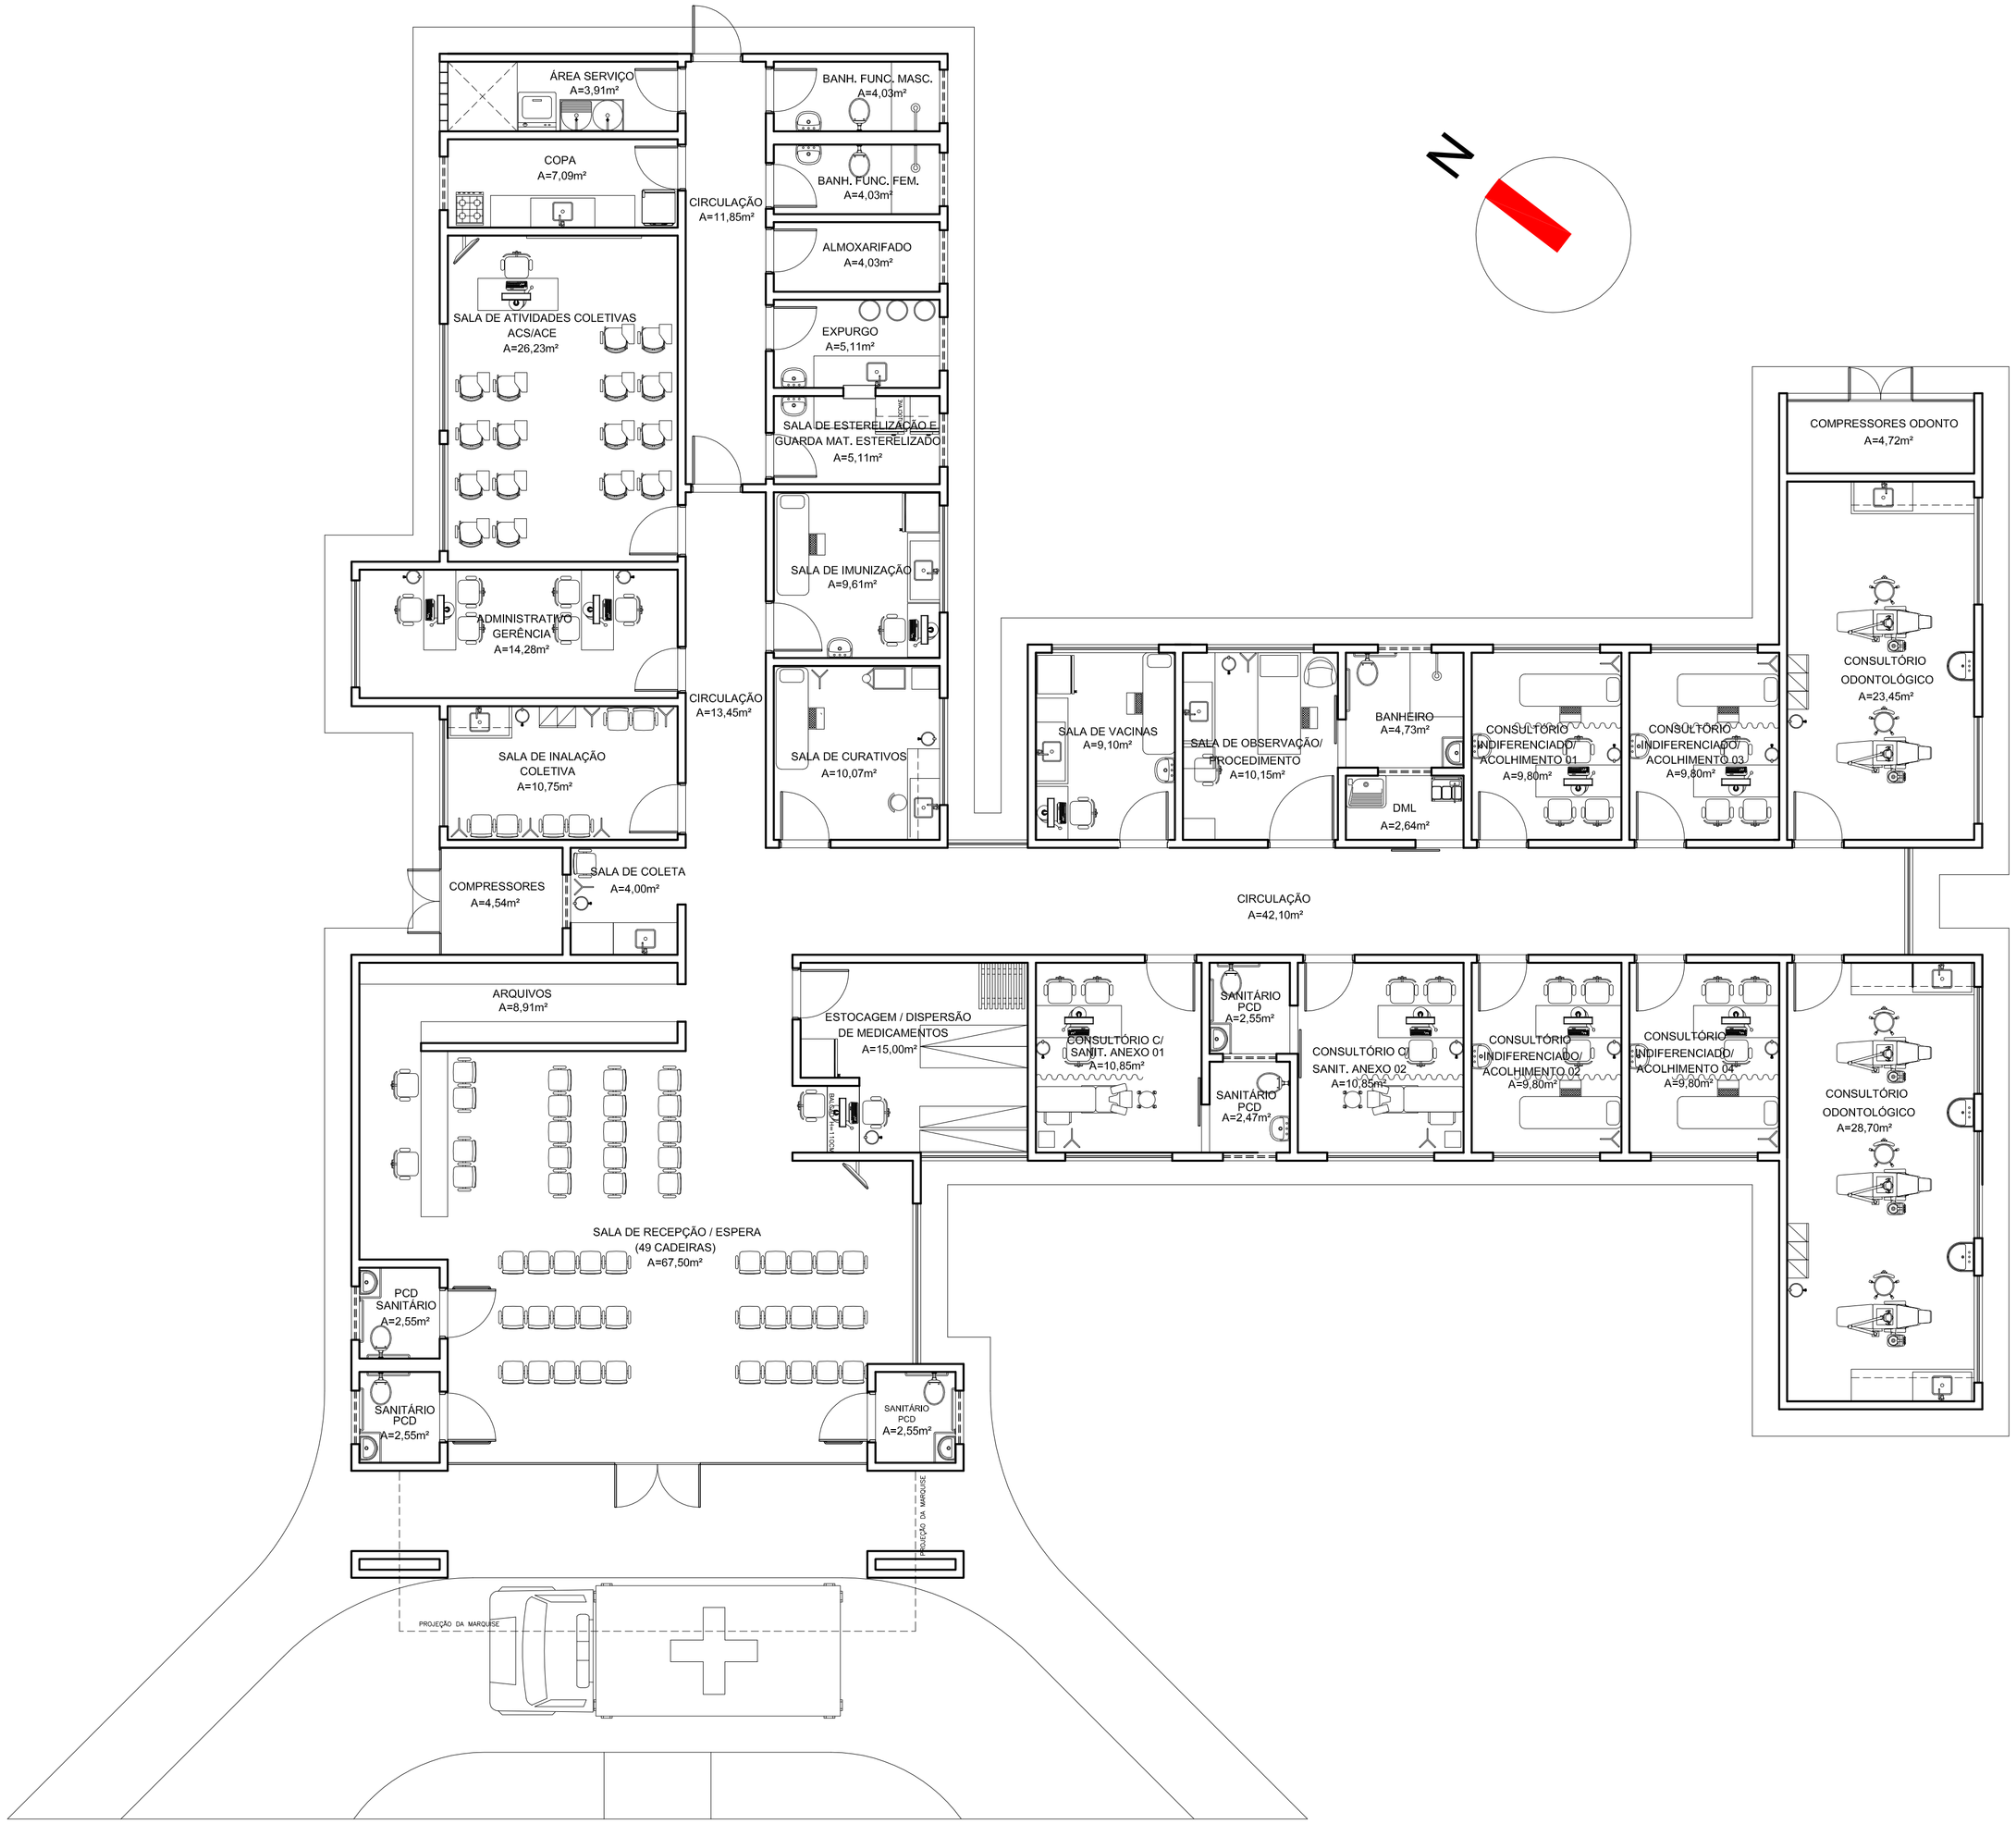

PLANTA BAIXA LAYOUT - PAVIMENTO TÉRREO

ESCALA 1/100

APROVAÇÕES

Silenio Camargo
ARQUITETURA & CONSULTORIA
63 3212 1008

ARQUITETURA

UBS III – UNIDADE BÁSICA DE SAÚDE - NOVA FRONTEIRA

QUADRA N. EL-19, SITUADA NA AVENIDA "E", DO LOTEAMENTO PARQUE NACIONAL NOVA FRONTEIRA, NA CIDADE DE GURUPI-TO

PROPRIETÁRIO (A):
SECRETARIA MUNICIPAL DE SAÚDE DE GURUPI - TO

AUTOR DO PROJETO:
S C ARQUITETURA E CONSULTORIA LTDA.
ARQUITETO E URBANISTA SILENIO MARTINS CAMARGO CAU A22573-8

RESP. TÉCNICO:

CONTEÚDO DESTA PRANCHA:
- PLANTA BAIXA LAYOUT

ÁREAS:
VER PRANCHA 1

DESENHO:	DATA:	ESCALA:
FERNANDO ALMEIDA	REV 01	INDICADAS

5/5