




CORTE AA  
ESCALA 1/75

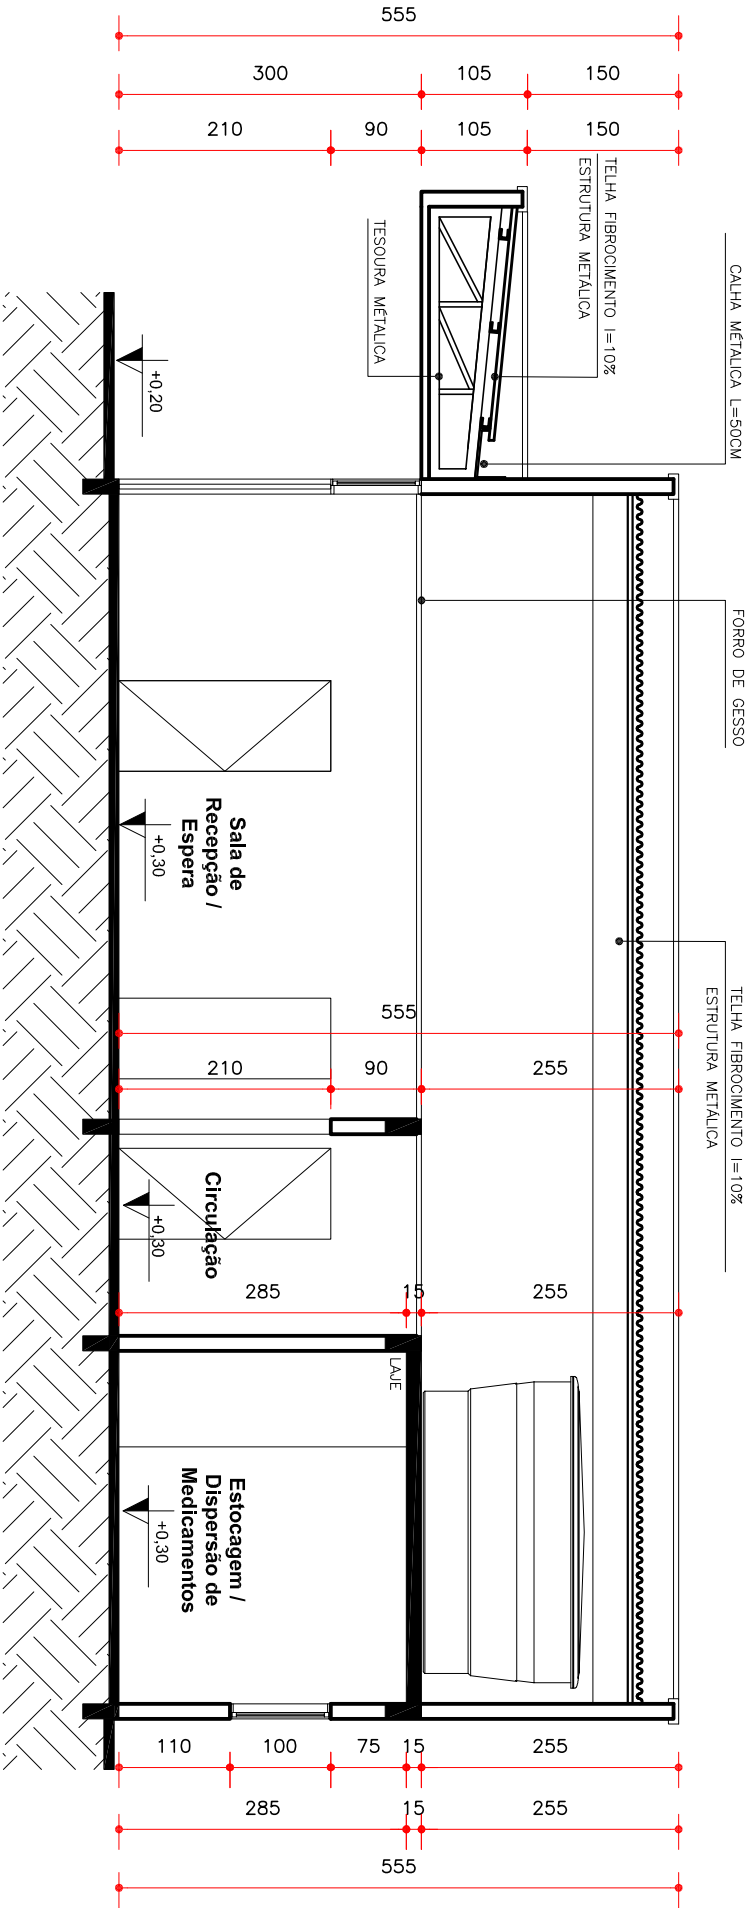


CORTE BB  
ESCALA 1/75

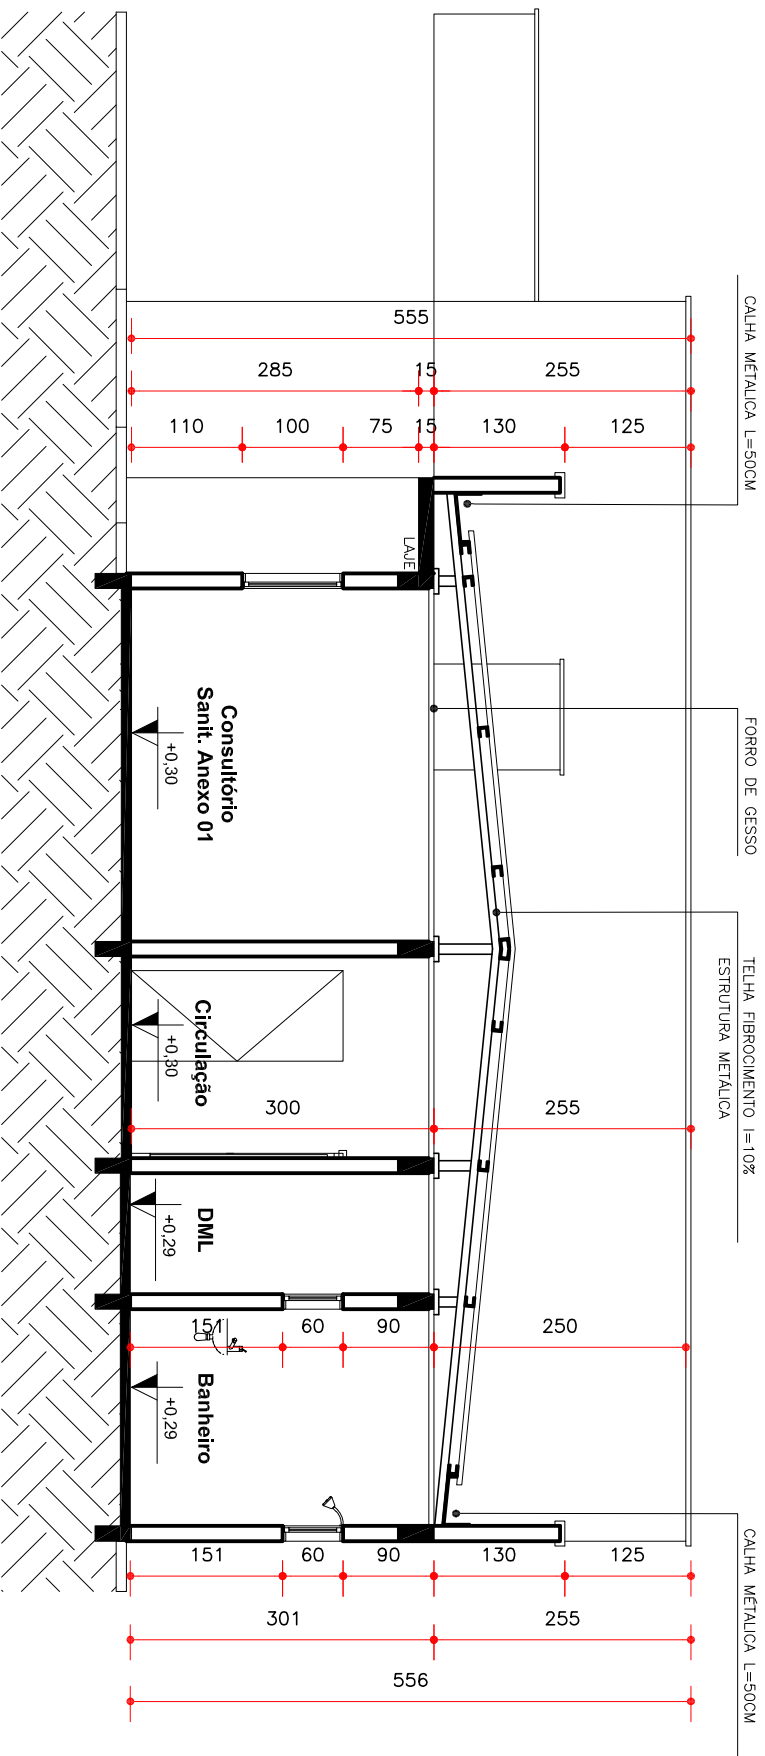


CORTE DD  
ESCALA 1/75

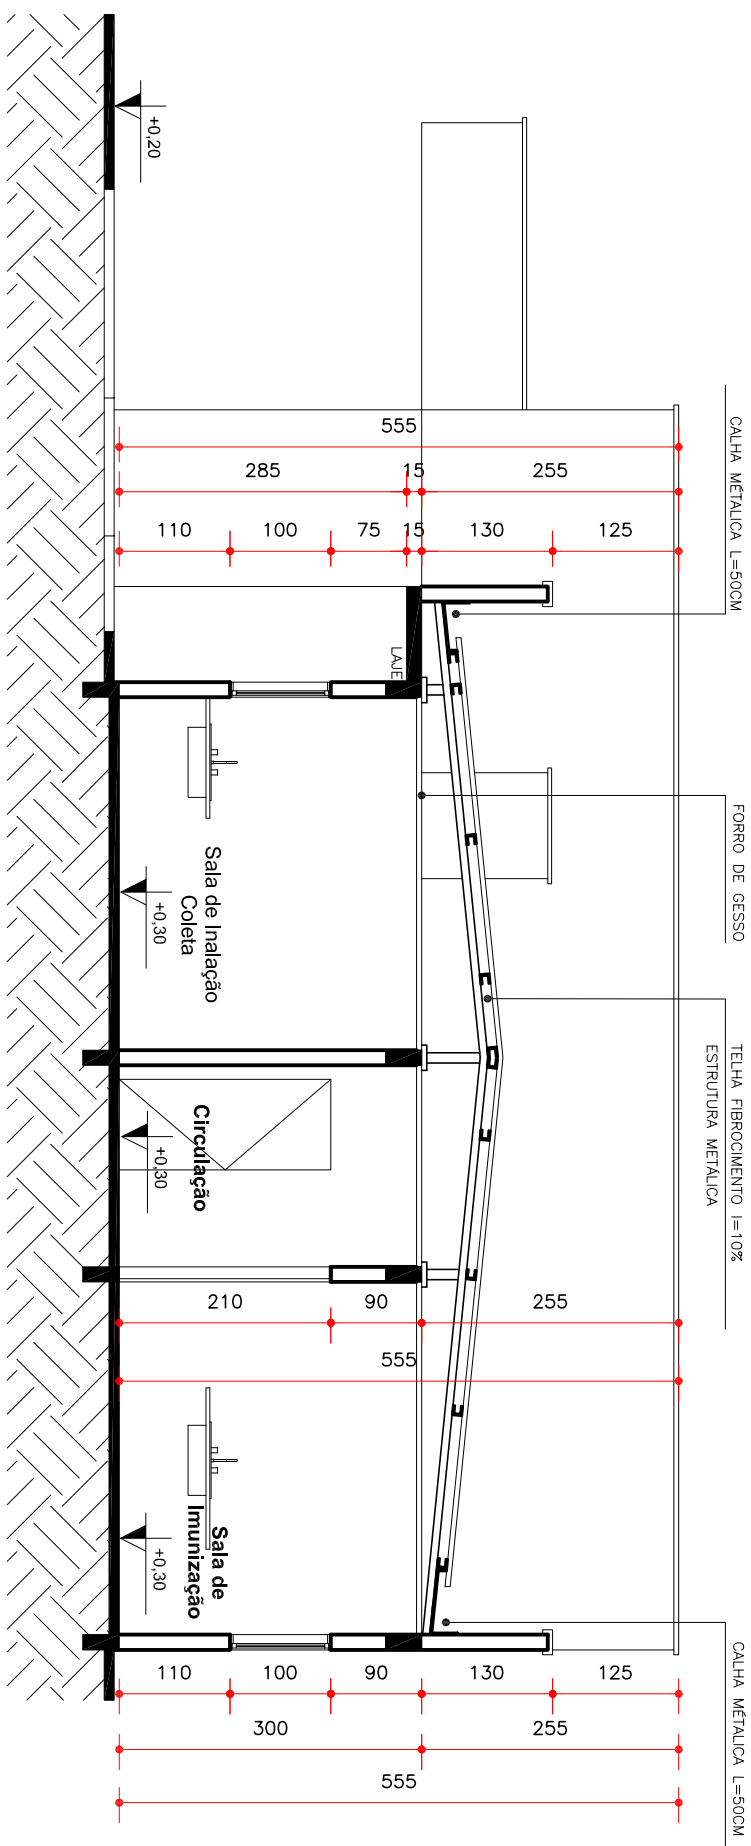

CORTE CC  
ESCALA 1/75

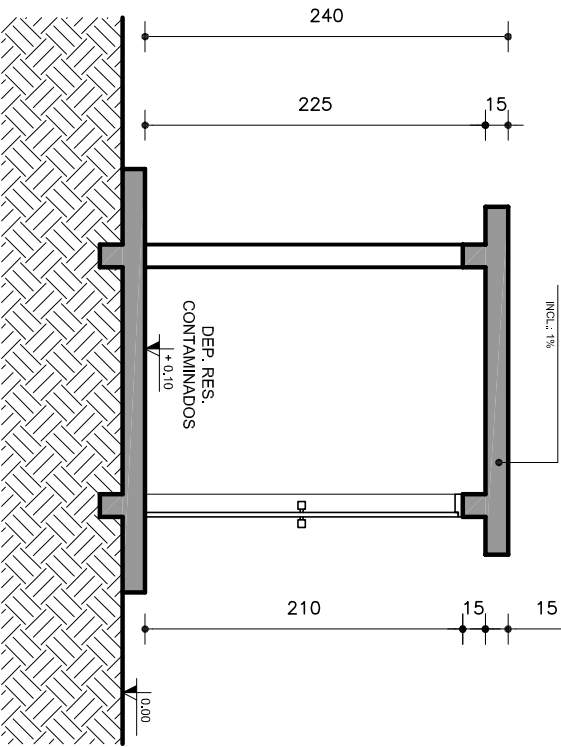

CORTE EE  
ESCALA 1/50

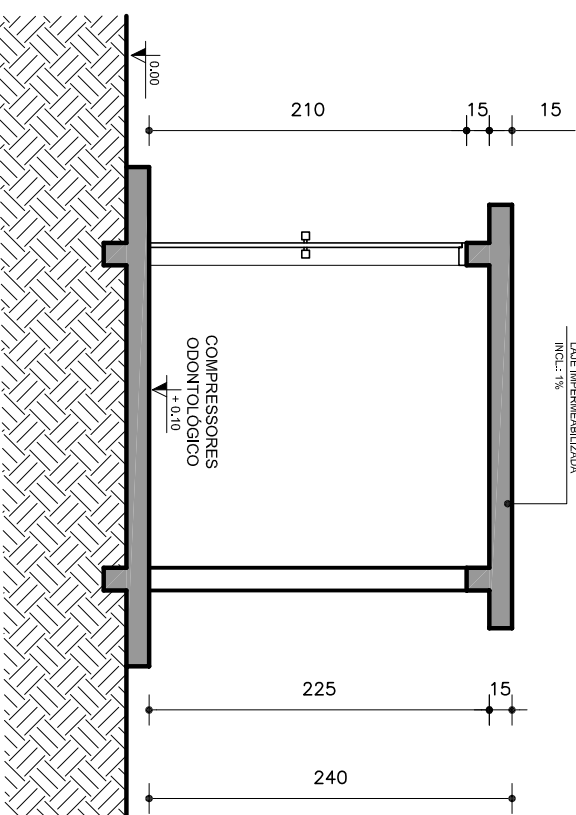

CORTE FF  
ESCALA 1/50

APROVAÇÕES

## ARQUITETURA

UBS III – UNIDADE BÁSICA DE SAÚDE - PARQUE DAS ACÁCIAS

ALAMEDA LESTE, LOTEAMENTO PARQUE DAS ACÁCIAS - GRUPO 1

PROJETANDO(A) \_\_\_\_\_ SECRETARIA MUNICIPAL DE SAÚDE DE GUARU - TO

AUTOR DO PROJETO: \_\_\_\_\_ S C ARQUITETURA E CONSULTORIA LTDA

ARQUITETO E URBANISTA SILENIO MARTINS CAMARGO CAU 42373-870

RESP. TÉCNICO: \_\_\_\_\_

CONTEÚDO DESTA PRANCHIA: \_\_\_\_\_

- CORTES

VER PRANCHIA 1



63 3212 1008

DESENHO: \_\_\_\_\_ DATA: \_\_\_\_\_ ESCALA: \_\_\_\_\_

MAX GUIMARÃES REV 01 INDICADAS