




FACHADA FRONTAL  
ESCALA 1/75

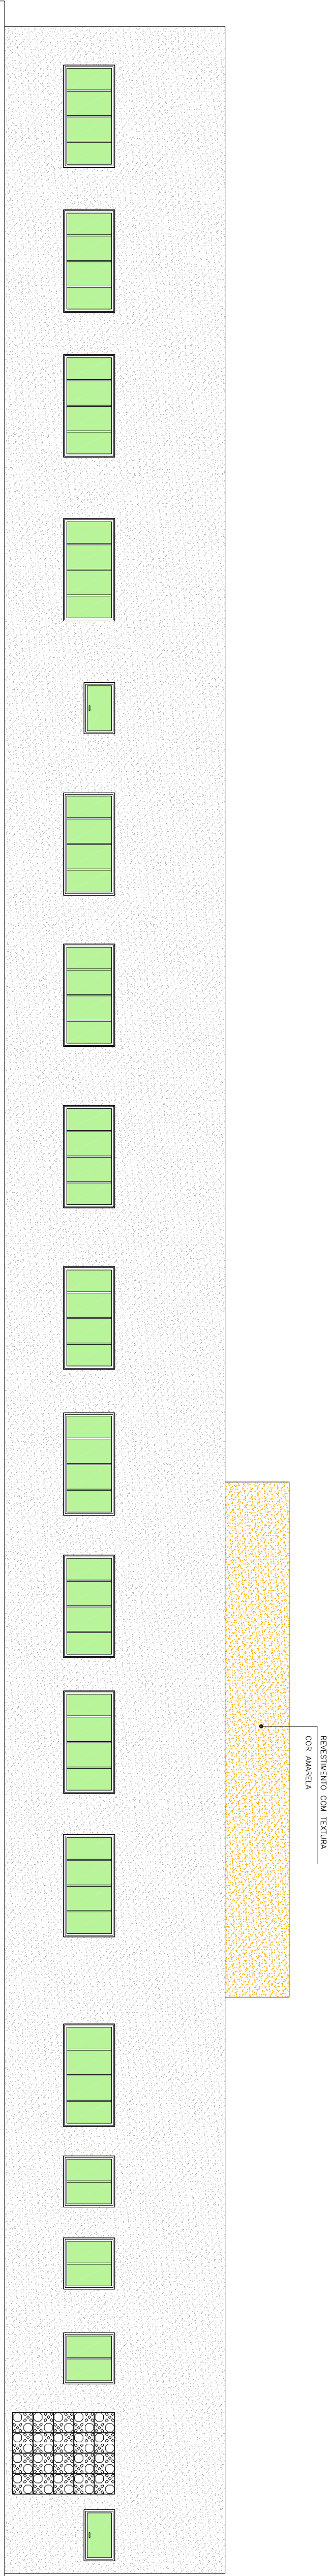

FACHADA LATERAL DIREITA

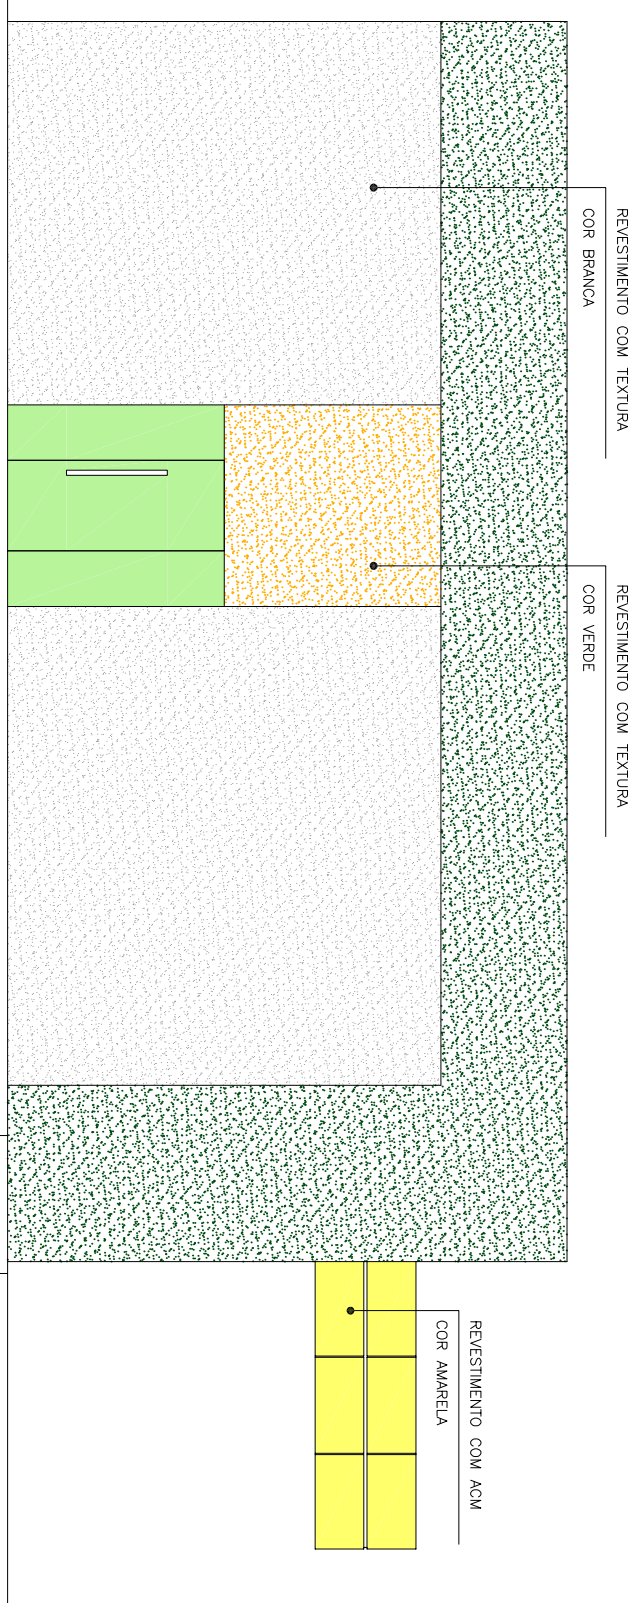

FACHADA LATERAL DIREITA  
ESCALA 1/75

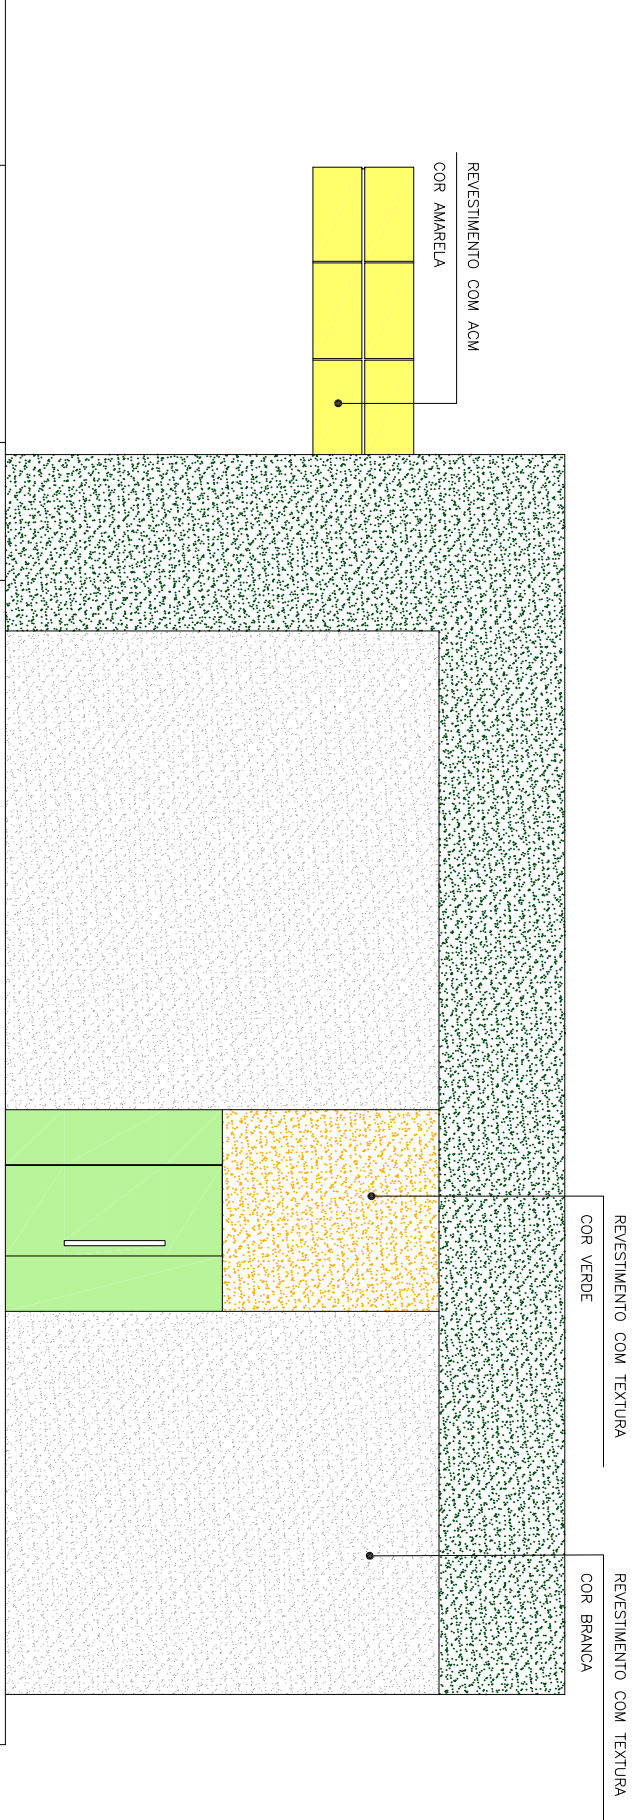

FACHADA LATERAL ESQUERDA  
ESCALA 1/75

APROVAÇÕES

ARQUITETURA

UBS III – UNIDADE BÁSICA DE SAÚDE - PARQUE DAS ACÁCIAS

ALAMEDA LESTE, LOTEAMENTO PARQUE DAS ACÁCIAS - GRUPO 10

PROJETANDO(A) \_\_\_\_\_ SECRETARIA MUNICIPAL DE SAÚDE DE GUARUÍ - TO

AUTOR DO PROJETO: \_\_\_\_\_ S.C. ARQUITETURA E CONSULTORIA LTDA.

ARQUITETO E URBANISTA SILENIO MARTINS CAMARGO CREA 422573-8/TO

RESP. TÉCNICO: \_\_\_\_\_

CONTENDO ESTA PRANCHETA: \_\_\_\_\_

- FACHADAS

VER PRANCHETA 1



63 3212 1008

PROJETO: \_\_\_\_\_ DATA: \_\_\_\_\_ ESCALA: \_\_\_\_\_

MAX GUIMARÃES REV 01 INDICADAS