ESPECIFICAÇÕES

POSTES - Postes pré fabricados com chapa galvanizada e revestido em poliéster por melo da pintura eletrostática.
Altura - Base chumbada (m): 2,60
Número de fixadores por postes (un): 6 fixadores
Dimenssões (mm): 40 X 60 mm
Espessura da chapa do poste (mm): 1,55mm

BASE DE CHUMBAMENTO - Base de chumbamento em bloco de concreto armado.
Concreto: 20 MPA
Dimensões (m): 0,25 X 0,25 X 0,60 m
Aramadura: Aço CA-60 5.0mm / Aço CA-50 8.0mm

ARMAÇÃO DO BLOCO

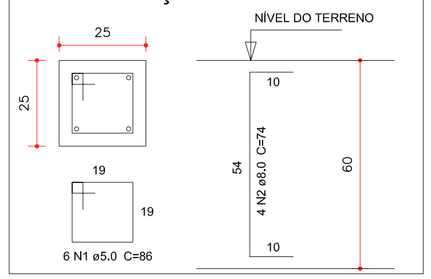

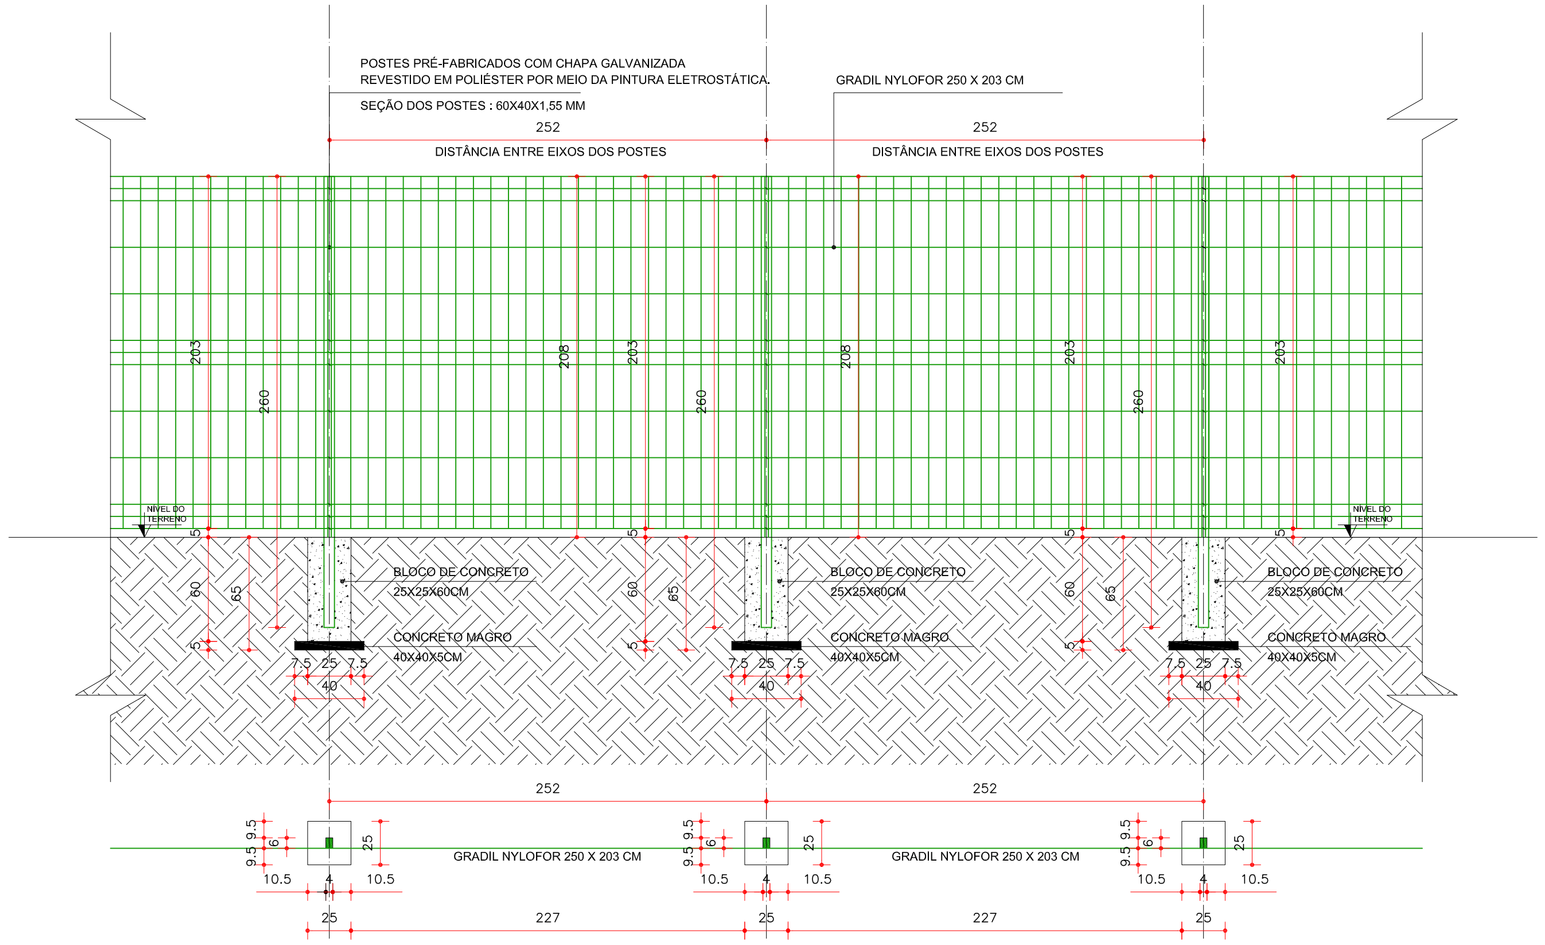

DETALHE CERCA C/GRADIL NYLOFOR

ESCALA 1/25

ESPECIFICAÇÕES

POSTES - Perfil "U" enrigecido
Altura - Base chumbada (m): 2,65m
Dimenssões (mm): 2X(150X60)mm.
Espessura da chapa do poste (mm): 3,04mm

BASE DE CHUMBAMENTO - Base de chumbamento em bloco de concreto armado.
Concreto: 20 MPA
Dimensões (m): 0,50 X 0,50 X 1,00 m
Aramadura: Aço CA-60 5.0mm / Aço CA-50 8.0mm

ARMAÇÃO DO BLOCO

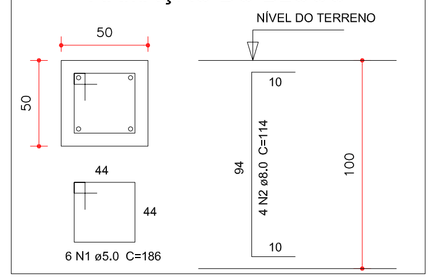

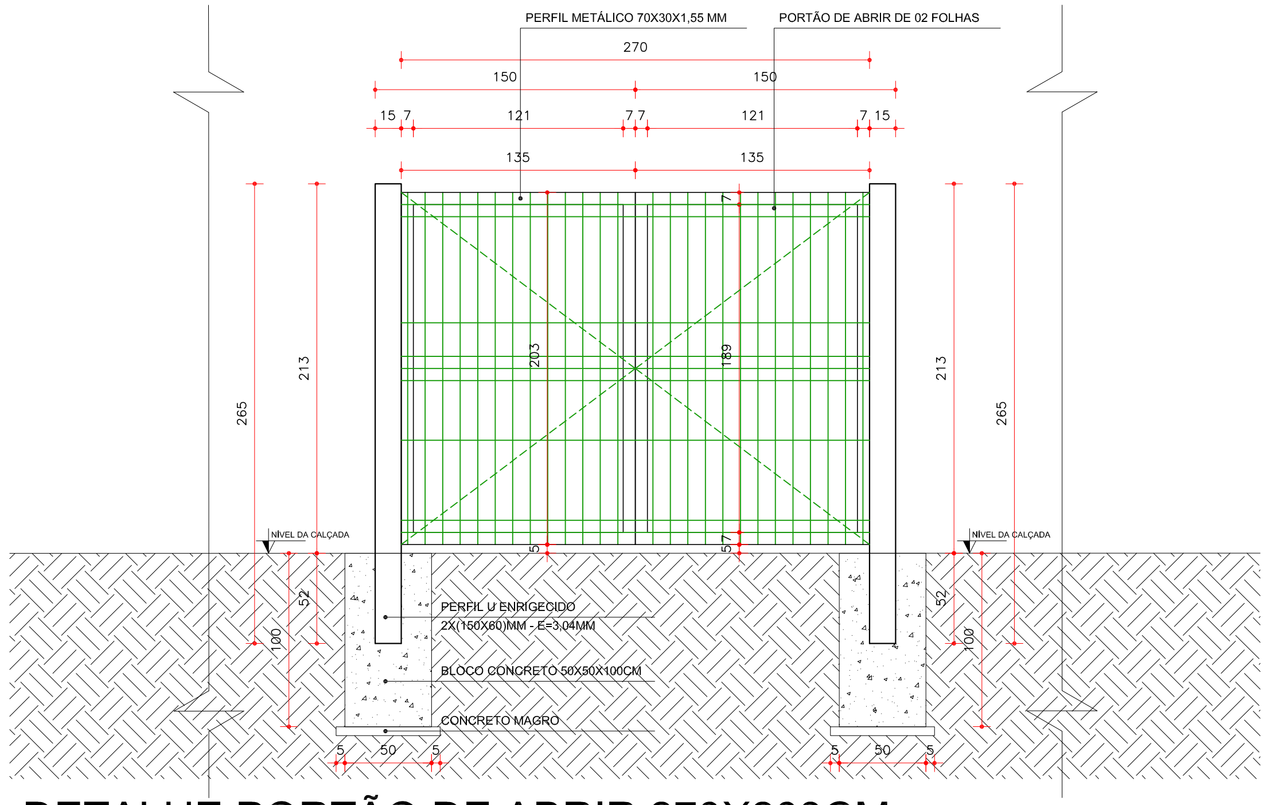

DETALHE PORTÃO DE ABRIR 270X203CM

ESCALA 1/25

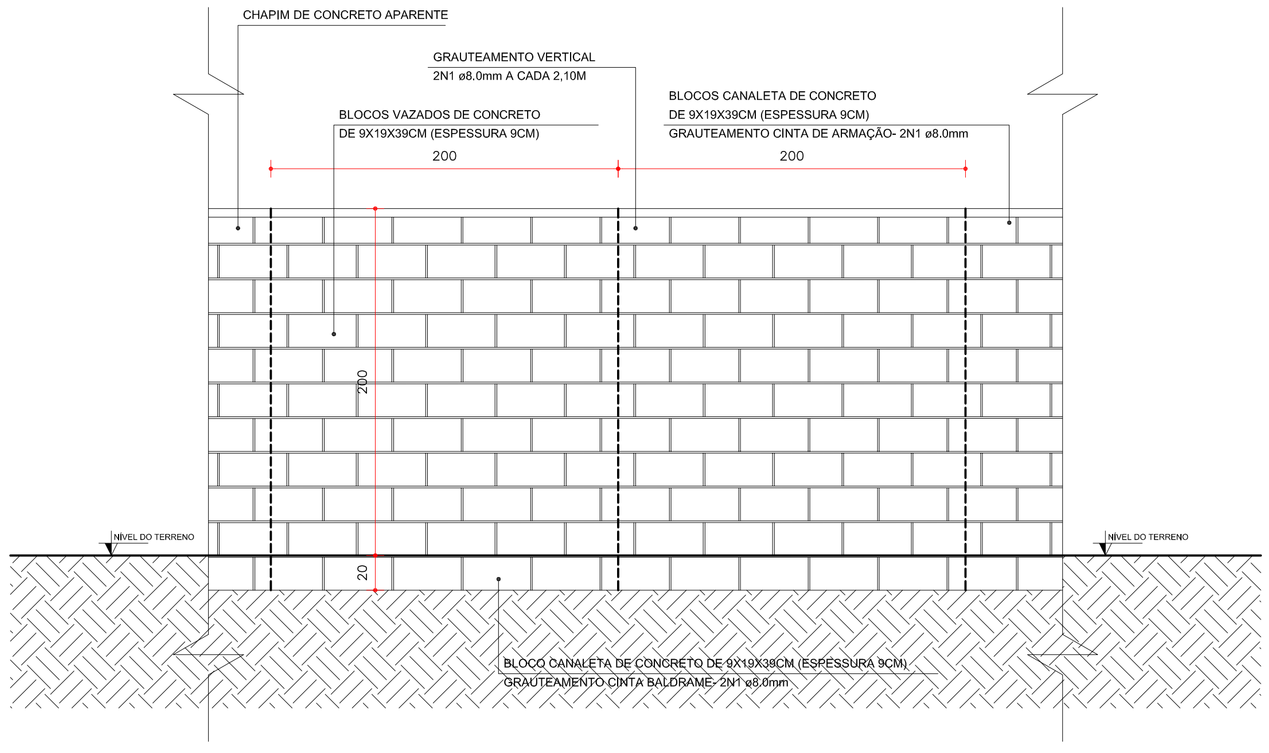

DETALHE MURO DE ALVENARIA ESTRUTURAL

ESCALA 1/25

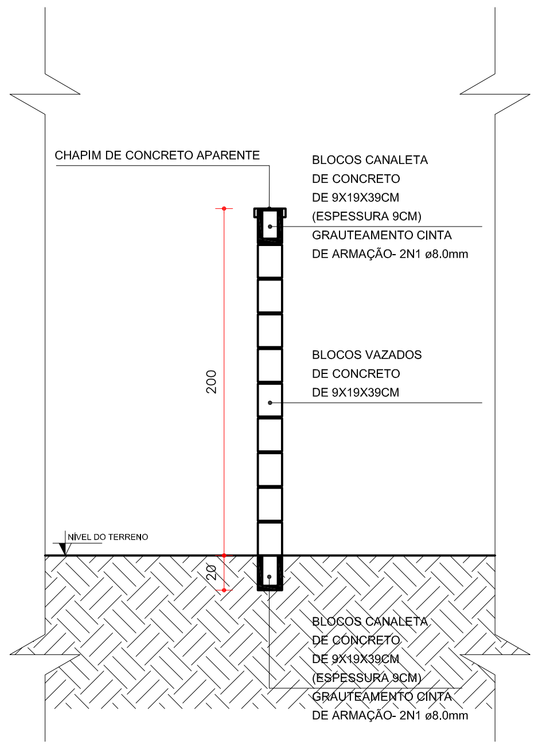

CORTE MURO

ESCALA 1/25

APROVAÇÕES

Silenio Camargo
ARQUITETURA & CONSULTORIA
63 3212 1008

ARQUITETURA

UBS III – UNIDADE BÁSICA DE SAÚDE - PARQUE DAS ACÁCIAS

ALAMEDA LESTE, LOTEAMENTO PARQUE DAS ACÁCIAS - GURUPI-TO

PROPRIETÁRIO (A):
SECRETARIA MUNICIPAL DE SAÚDE DE GURUPI - TO

AUTOR DO PROJETO:
S C ARQUITETURA E CONSULTORIA LTDA.
ARQUITETO E URBANISTA SILENIO MARTINS CAMARGO CAU A22573-8/TO

RESP. TÉCNICO:

CONTEÚDO DESTA PRANCHA:

- DETALHE CERCA C/GRADIL NYLOFOR
- DETALHE PORTÃO DE ABRIR 270X203 CM
- DETALHE MURO DE ALVENARIA ESTRUTURAL
- CORTE MURO

ÁREAS:

VER PRANCHA 1

DESENHO:	DATA:	ESCALA:
MAX GUIMARÃES	REV 01	INDICADAS