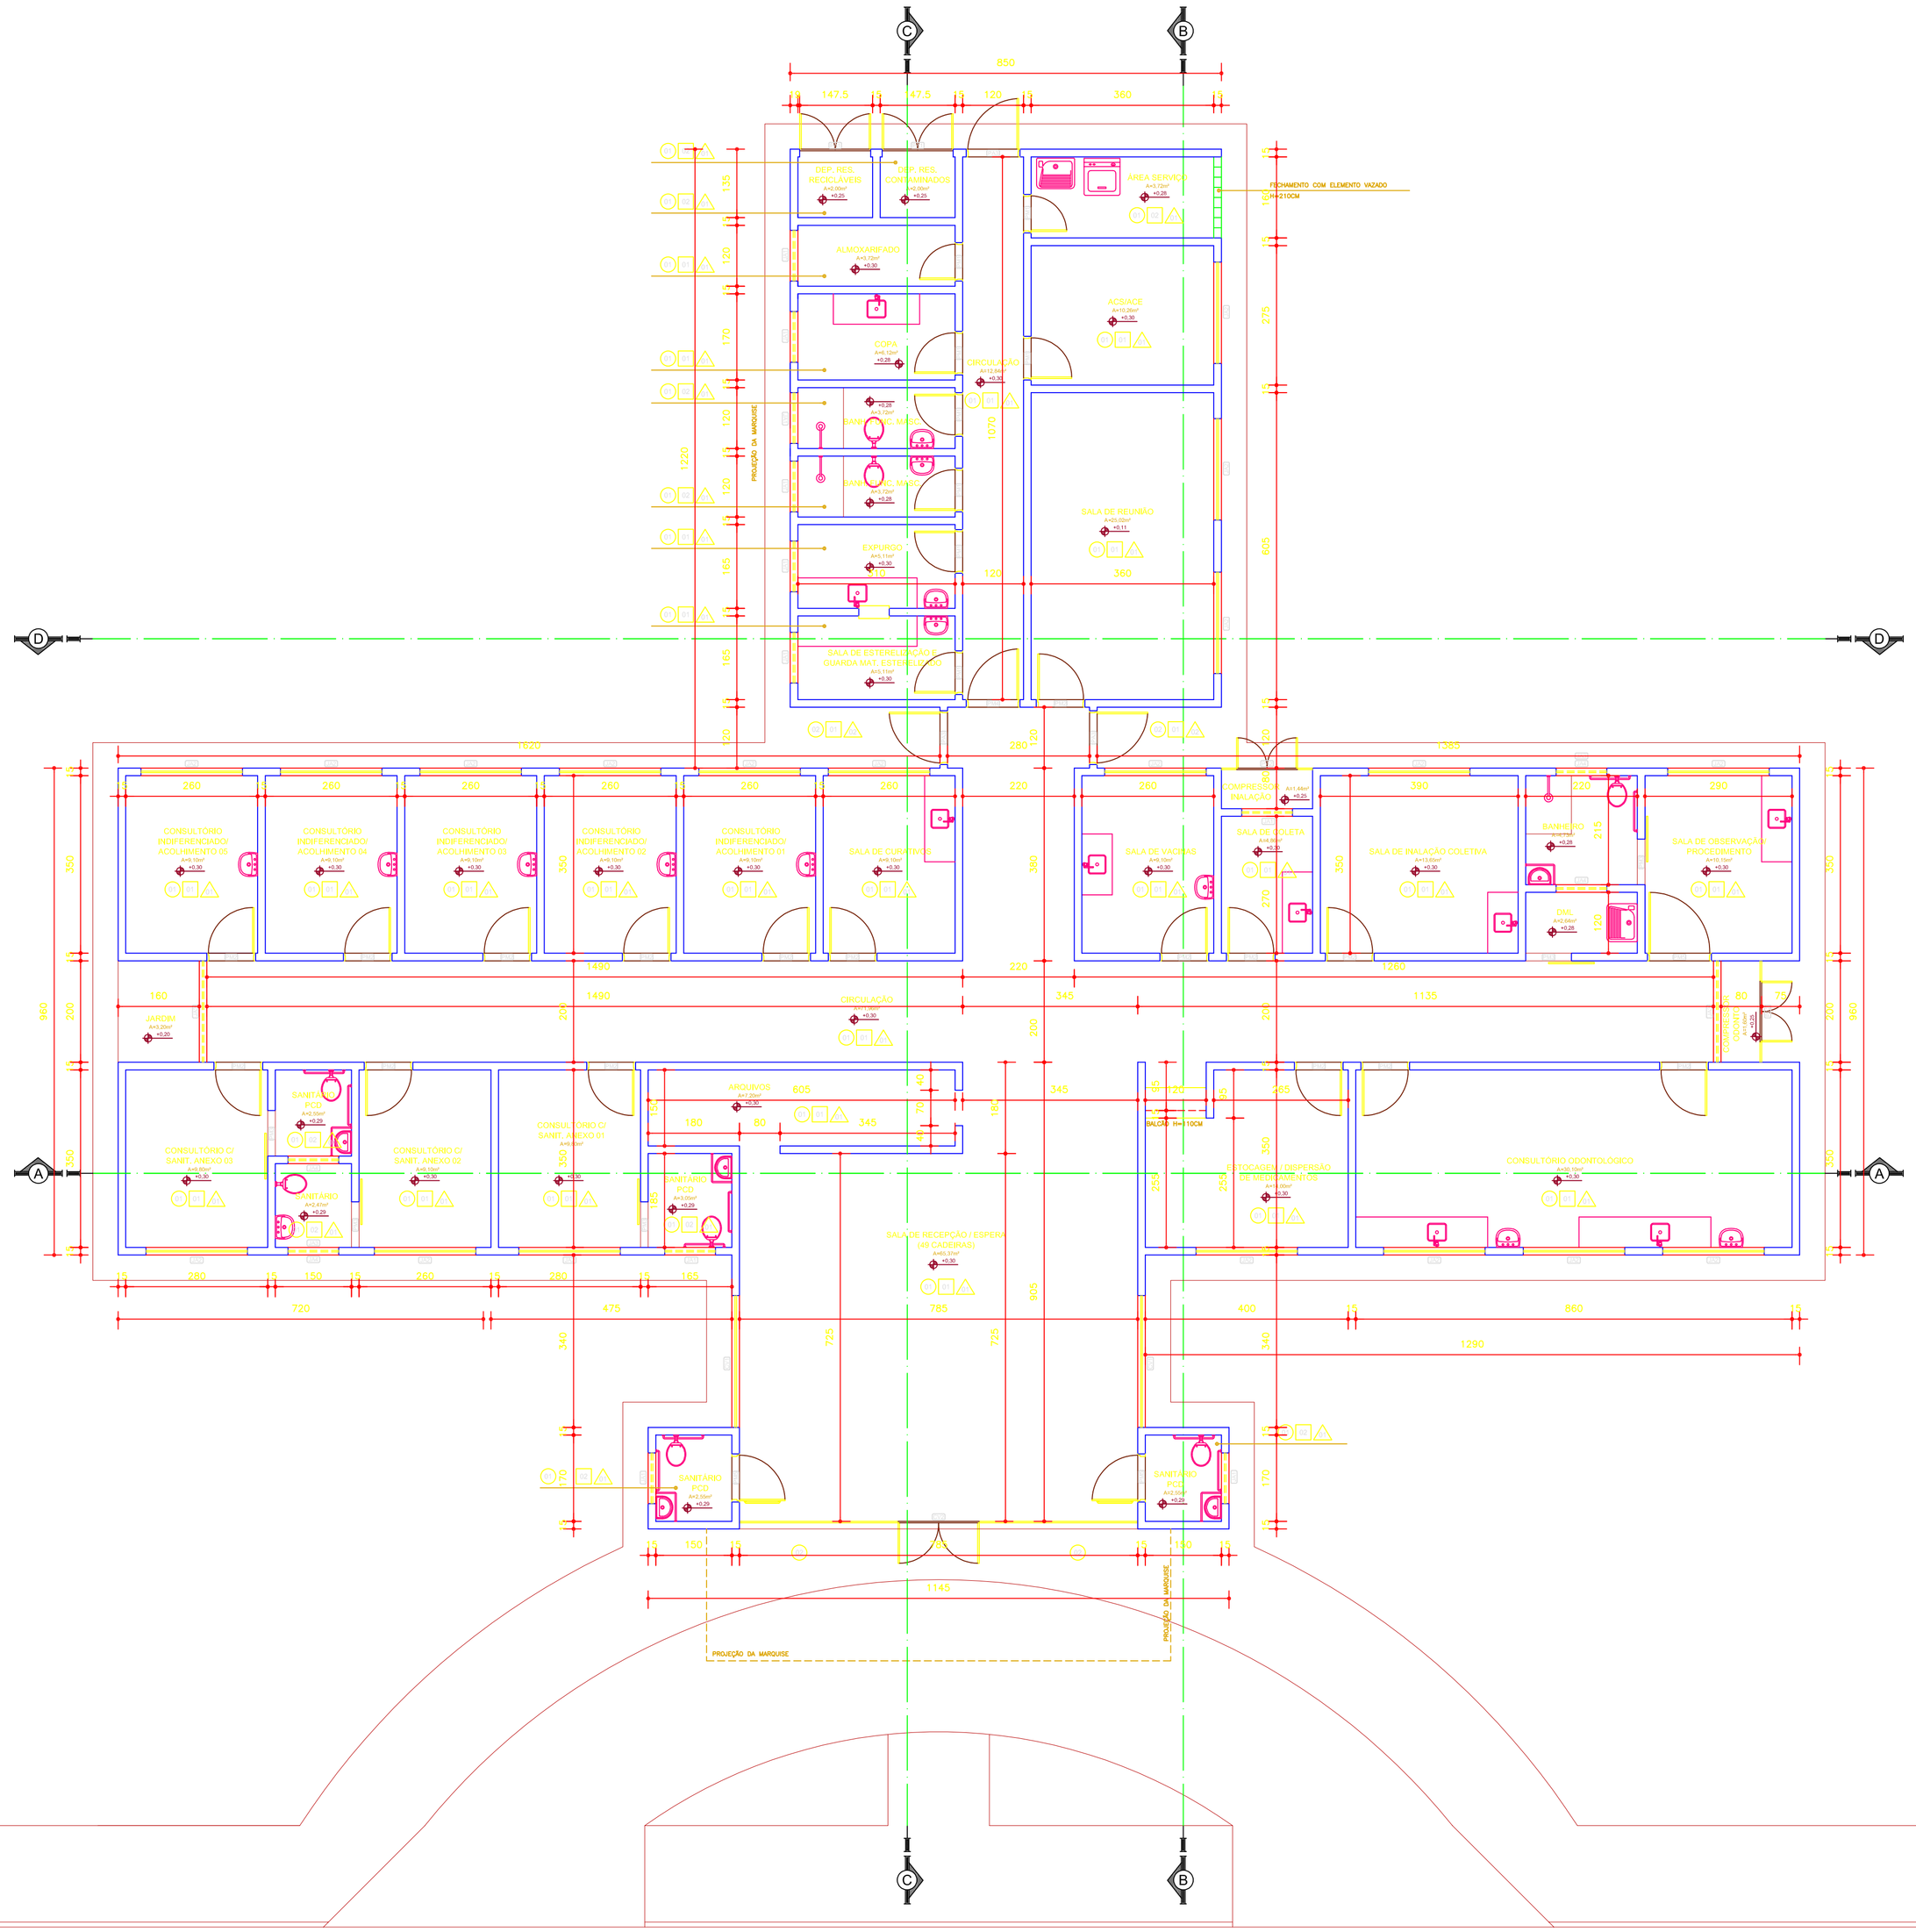

PLANTA BAIXA - PAVIMENTO TÉRREO

ESCALA 1/75

QUADRO DE ABERTURA

COD.	L	A	P	Q	DESCRIÇÃO	FOLHAS	TIPO
PORTA							
PM1	80	210	-	08	Madeira semiôca laminada, enchimento em madeira	01	ABNIR
PM2	90	210	-	15	Madeira semiôca laminada, enchimento em madeira	01	ABNIR
PM3	50	210	-	04	Madeira semiôca laminada, enchimento em madeira	01	CORRER
PM4	90	210	-	02	Madeira semiôca laminada, enchimento em madeira, com barra de apoio para PNE	01	ABNIR
PA1	140(70/70)	210	-	02	Porta de ferro	02	ABNIR
PA2	120(60/60)	100	-	02	Porta de ferro quadriculado	02	ABNIR
PA3	160	210	-	03	Alumínio natural,anodizado fosco	01	ABNIR
CV1	265	265	-	02	Conjunto de vidro temperado 10mm	04	ABNIR
CV2	785	300	-	01	Conjunto de vidro temperado com porta de abrir 180x210cm (90/90cm)	02	ABNIR
JANELAS							
JA1	150	680	180	09	Janela de ferro, com vidro liso comum transparente, espessura 4mm, pintura esmalte fosco	01	MAXIM-AR
JA2	205	680	180	10	Janela de ferro, com vidro liso comum transparente, espessura 4mm, pintura esmalte fosco	02	MAXIM-AR
JA3	105	040	185	02	Janela de ferro, com vidro liso comum transparente, espessura 4mm, pintura esmalte fosco	01	MAXIM-AR
JA4	100	040	240	04	Janela de ferro, com vidro liso comum transparente, espessura 4mm, pintura esmalte fosco	01	FIXA

ESPECIFICAÇÕES

PISO
- P1 PISO CERÂMICO RETIFICADO 60x60cm, PEI 5.
- P2 PISO CIMENTADO.
- P3 PISO INTERTRAVADO.

PAREDE
- P1 PINTURA ACRÍLICA SEMI-BRILHO BRANCO GELO SOBRE MASSA PVA.
- P2 CERÂMICA BRILANTE RETIFICADO 20x20cm, CLASSE A, ATÉ O FORRO.

FORRO
- FORRO DE GESSO EM PLACAS 60X60CM, ESPESSURA DE 1,25CM, FIXAÇÃO COM ARAME.
- LAJE PRÉ-FABRICADA, PINTURA ACRÍLICA SEMI-BRILHO BRANCO NEVE SOBRE MASSA PVA.

APROVAÇÕES

ARQUITETURA

UBS III - VILA PEDROSO

RUA K, LOTE 14, QUADRA PMG R-04, ENTRE AS RUAS I e H
LOTEAMENTO VILA PEDROSO - GURUPI - TO

PROPRIETÁRIO (A): SECRETARIA MUNICIPAL DE SAÚDE DE GURUPI - TO

AUTOR DO PROJETO: S C ARQUITETURA E CONSULTORIA LTDA.
ARQUITETO E URBANISTA SILENIO MARTINS CAMARGO CAU A22573-8/TO

RESP. TÉCNICO:

CONTEÚDO DESTA PRANCHA:
- PLANATA BAIXA
- LEGENDA

Silenio Camargo
ARQUITETURA & CONSULTORIA
63 3212 1008

ÁREAS:

ÁREA DO TERRENO:	3.277,93 m²
ÁREA CONSTRUÍDA:	490,04 m²

DESENHO:	DATA:	ESCALA:
MAX GUIMARÃES	05/2016	INDICADAS

1/6