




CORTE AA
ESCALA 1/75

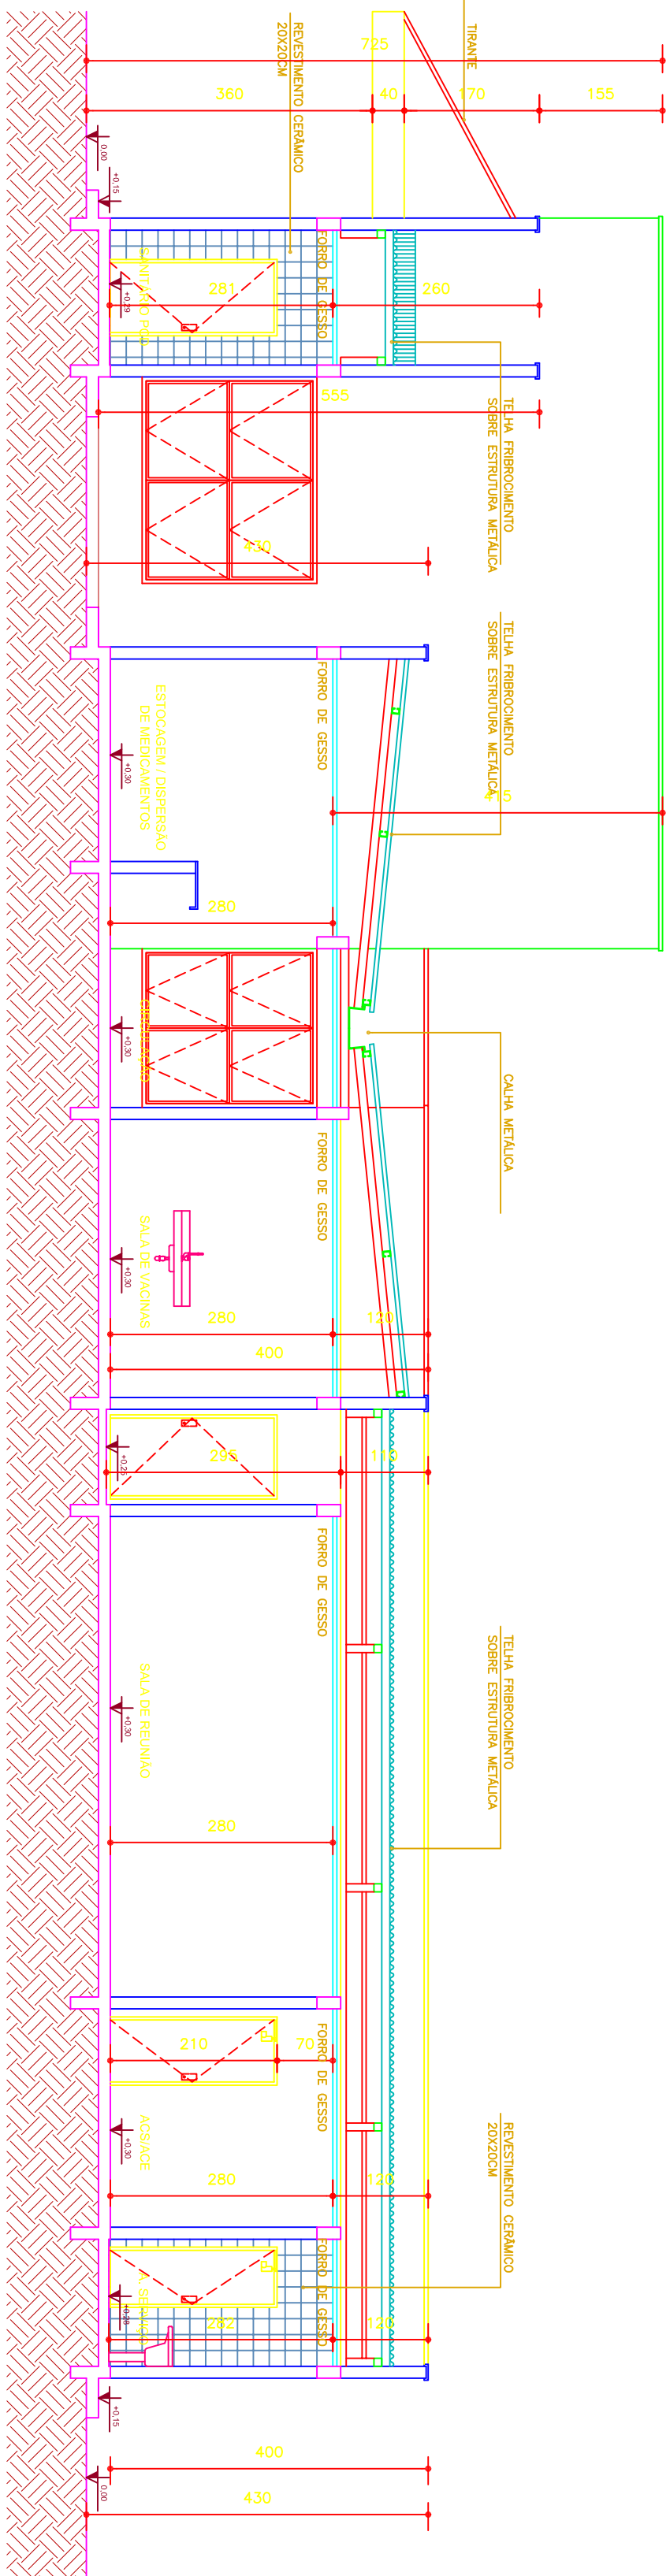

CORTE BB
ESCALA 1/75

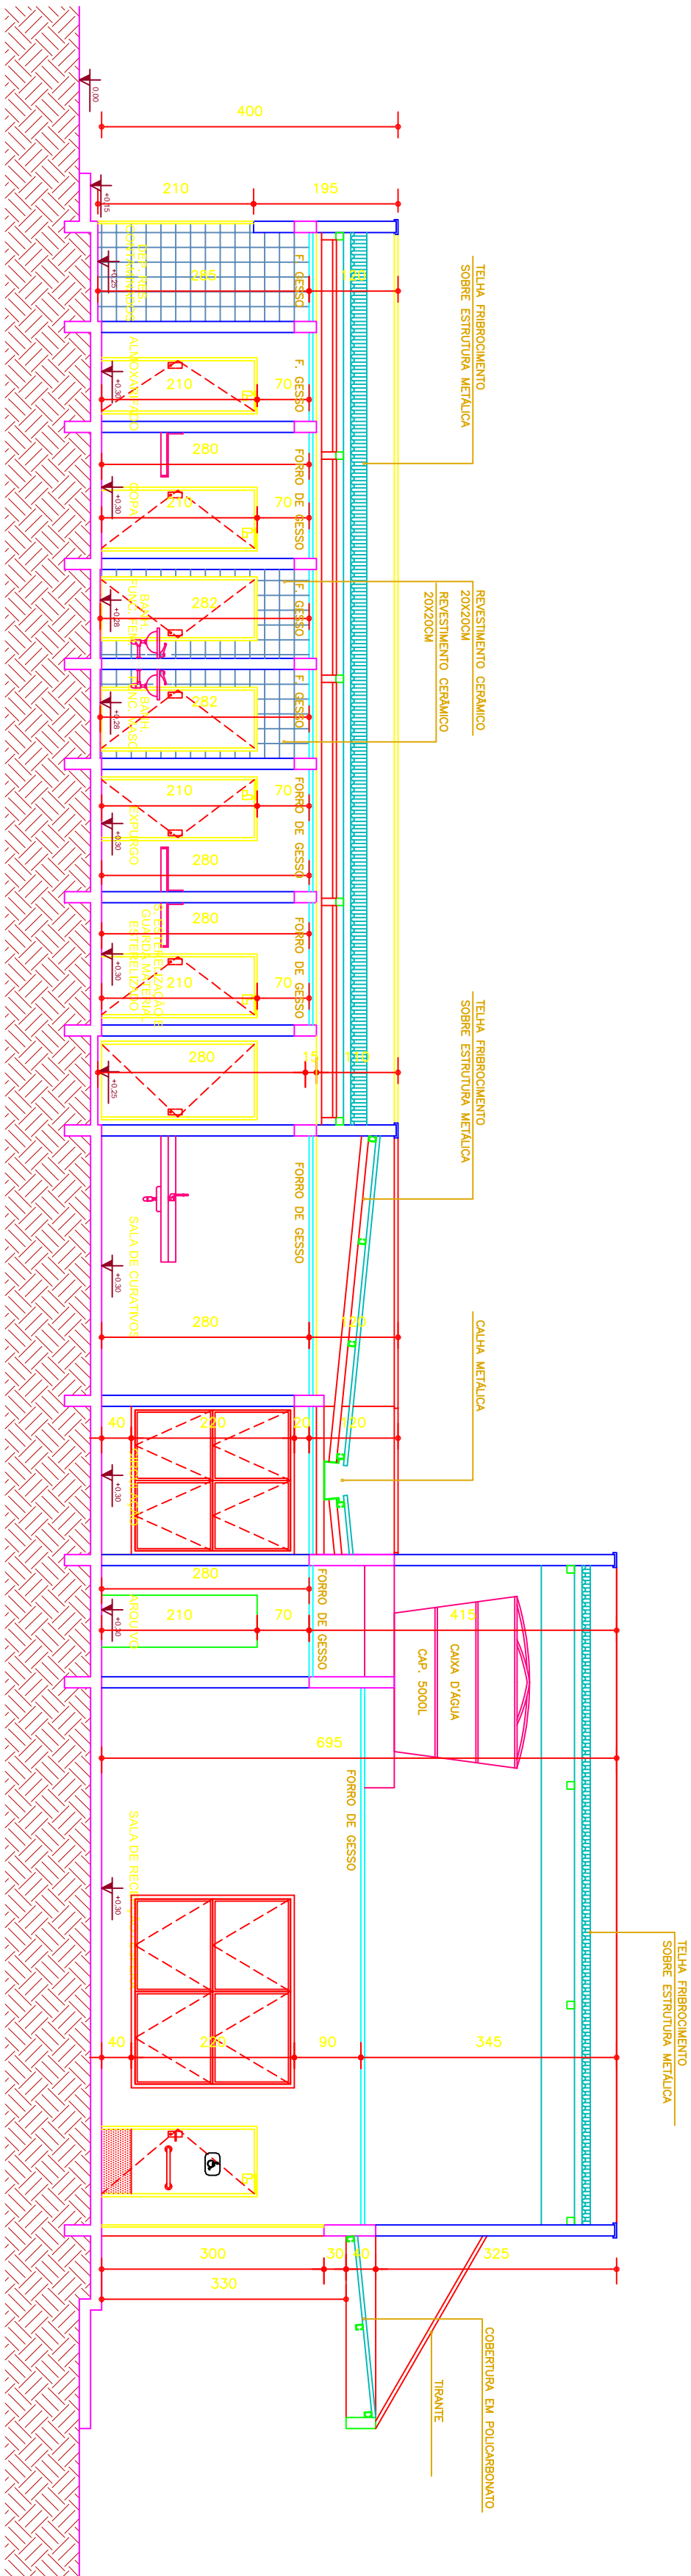

CORTE CC
ESCALA 1/75

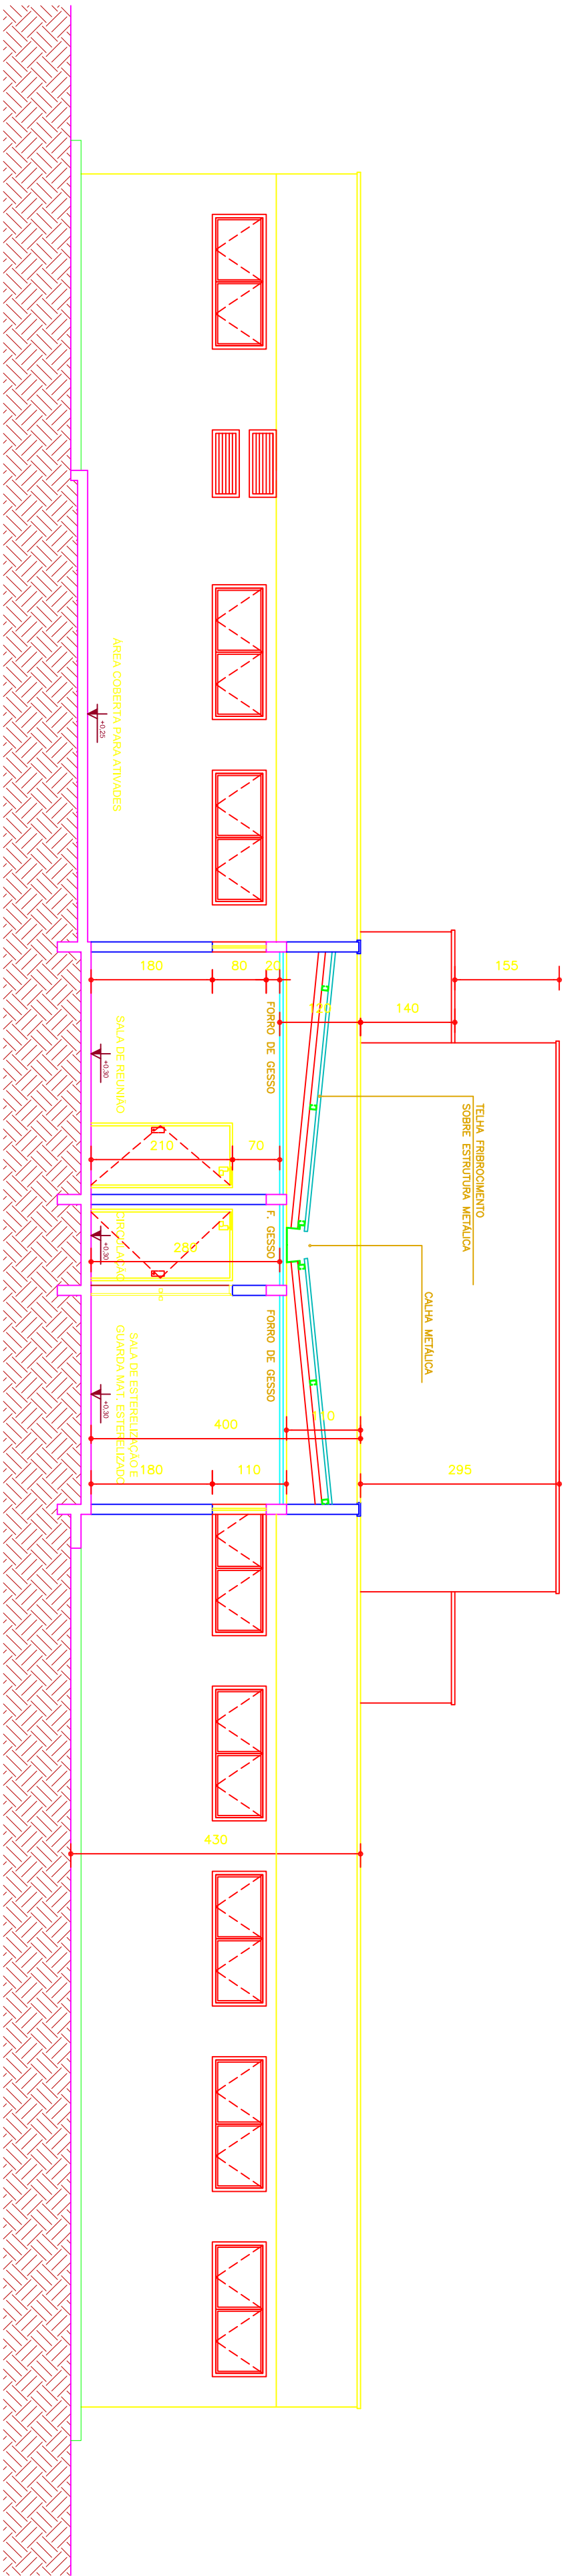

CORTE DD
ESCALA 1/75

APROVAÇÕES

ARQUITETURA

UBS III - VILA PEDROSO

RUA K, LOTE 14, QUADRA PMG R-04, ENTRE AS RUAS I e H

LOTAMENTO VILA PEDROSO - GURUPI - TO

PROJETADO POR: SECRETARIA MUNICIPAL DE SAÚDE DE GURUPI - TO

AUTOR DO PROJETO: S C ARQUITETURA E CONSULTORIA LTDA

ARQUITETO E URBANISTA SILENIO MARTINS CAMARGO CAD 42273-8/TO

RESP. TÉCNICO: _____

CONTÊÚDO DESTA PLANILHA: _____

- CORTE AA
- CORTE BB
- CORTE CC
- CORTE DD

ÁREAS:
ÁREA DO TERRENO: 3.277,89 m²
ÁREA CONSTRUIDA: 480,04 m²



63 3212 1008

DESENHO: MAX GUIMARÃES
DATA: 05/2016
ESCALA: INDICADAS