




FACHADA FRONTAL
ESCALA 1/75

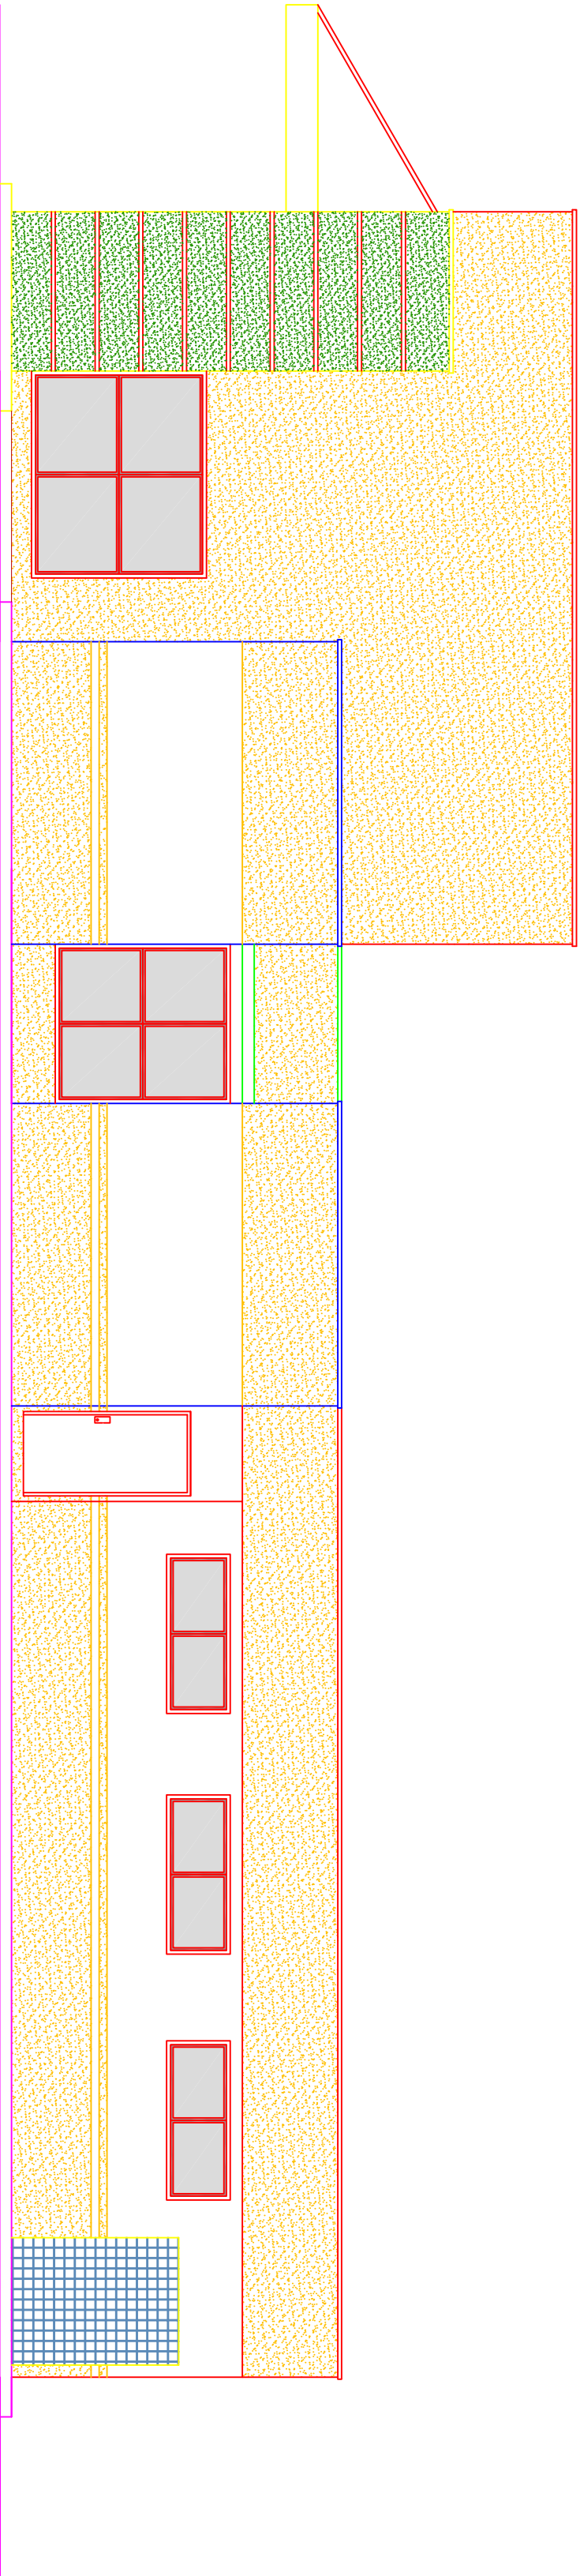

FACHADA LATERAL ESQUERDA
ESCALA 1/75

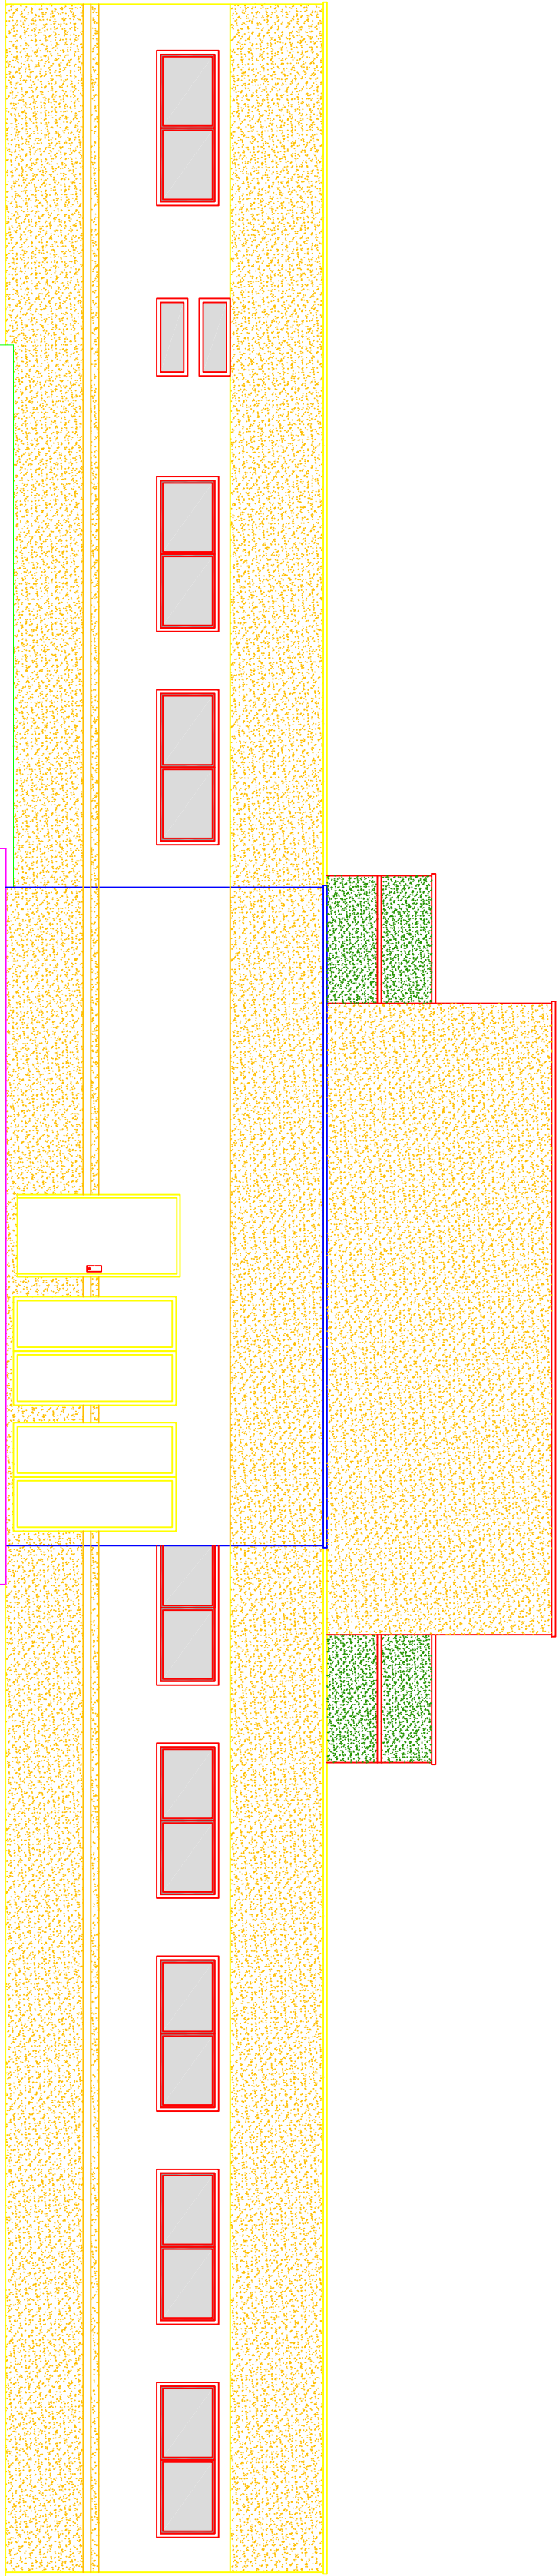

FACHADA DOS FUNDOS
ESCALA 1/75

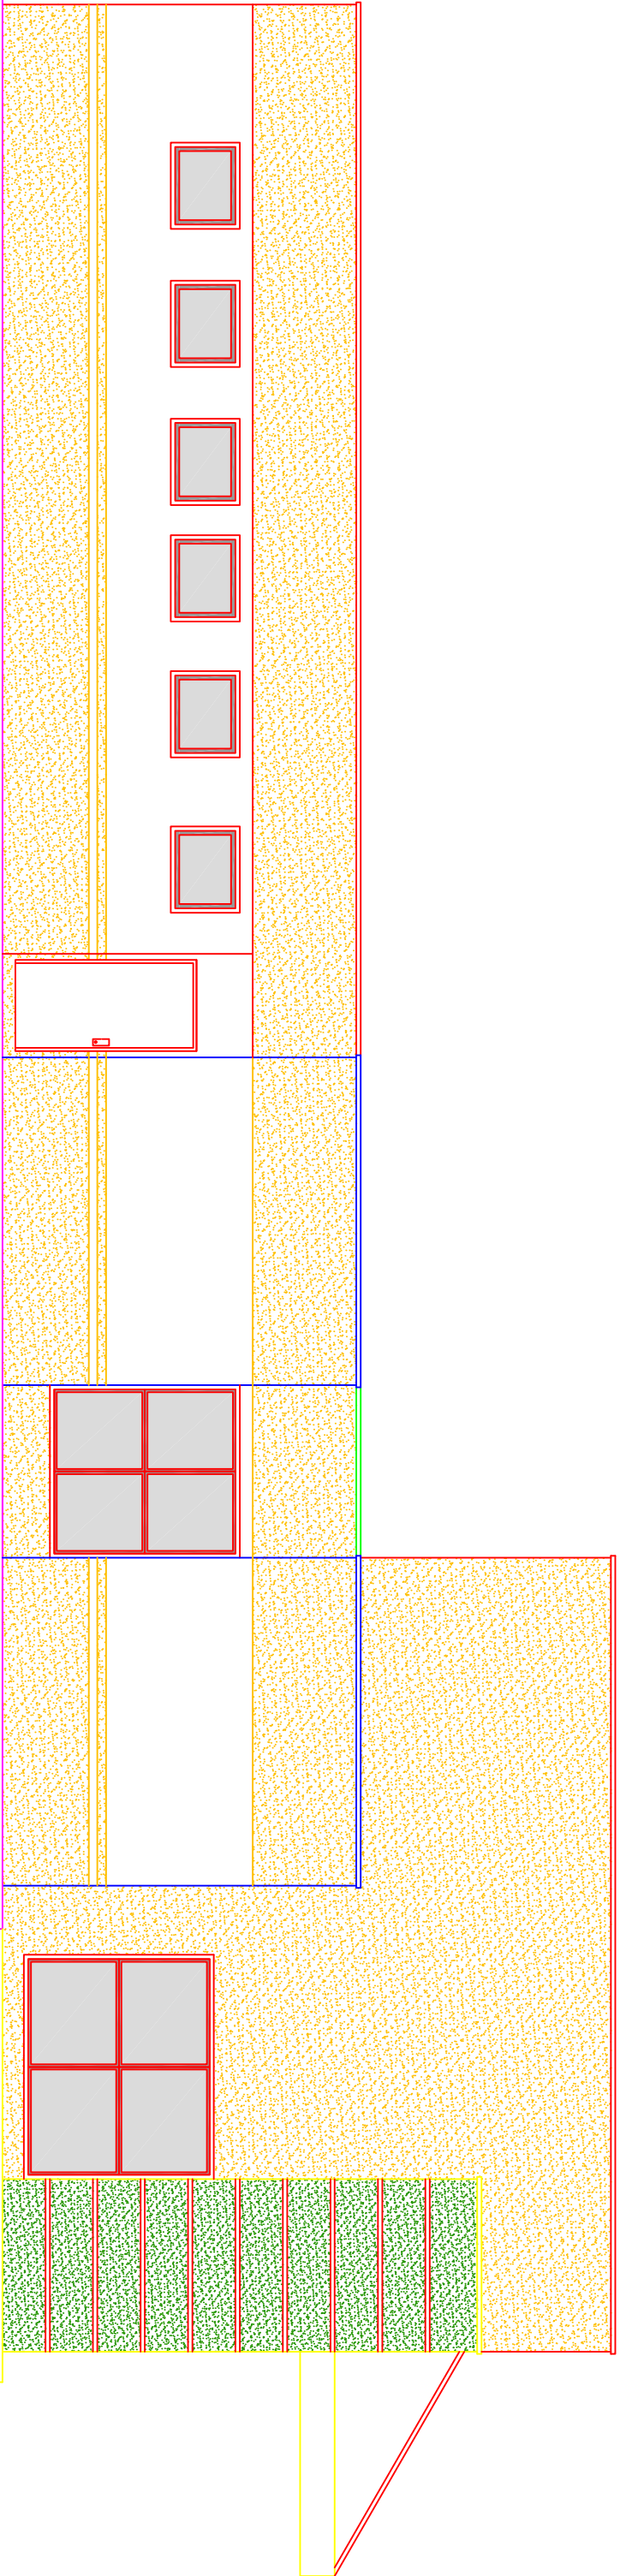

FACHADA LATERAL DIREITA
ESCALA 1/75

APROVAÇÕES

ARQUITETURA

UBS III - VILA PEDROSO

RUA K, LOTE 14, QUADRA PMG R-04, ENTRE AS RUAS I e H
LOTAMENTO VILA PEDROSO - GURUPI - TO

PROJETADO POR: _____ SECRETARIA MUNICIPAL DE SAÚDE DE GURUPI - TO

AUTOR DO PROJETO: _____ S C ARQUITETURA E CONSULTORIA LTDA.

ARQUITETO E URBANISTA SILENIO MARTINS CAMARGO OAU 422873-8/TO

RESP. TÉCNICO: _____

CONTÉUDO DESTA PLANILHA: _____

- FACHADA LATERAL DIREITA
- FACHADA LATERAL ESQUERDA
- FACHADA FRONTAL
- FACHADA DOS FUNDOS

ÁREAS: 3.277,89 m²
ÁREA DO TERRENO: 480,04 m²
ÁREA CONSTRUÍDA: _____



ARQUITETURA & CONSULTORIA

63 3212 1008

DESENHO: _____ DATA: _____ ESCALA: _____
MAX QUIMARÊS 09/2016 INDICADAS