



CORTE AA
ESCALA 1/75

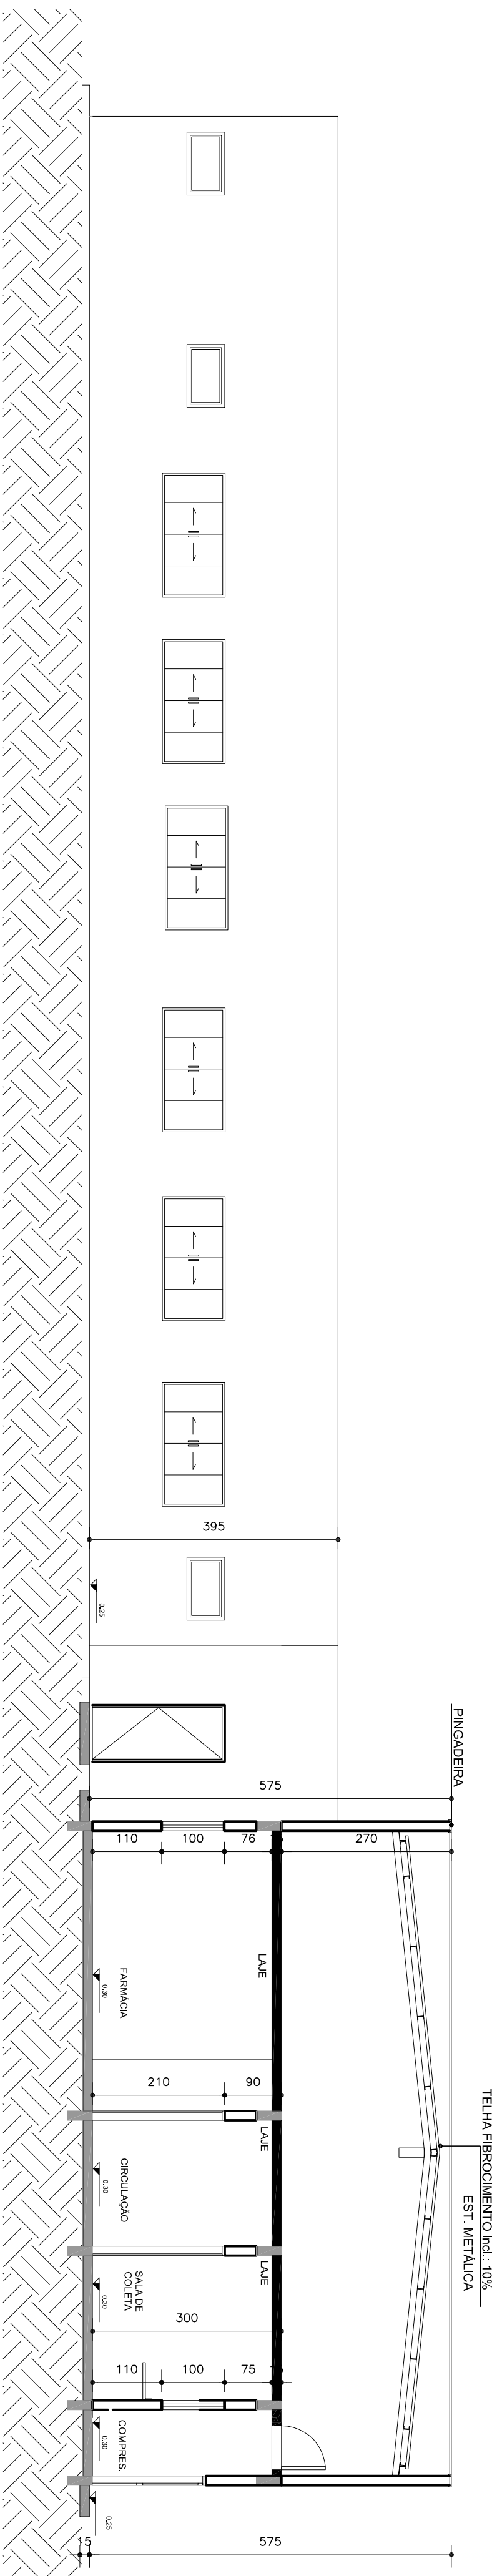


CORTE BB
ESCALA 1/75

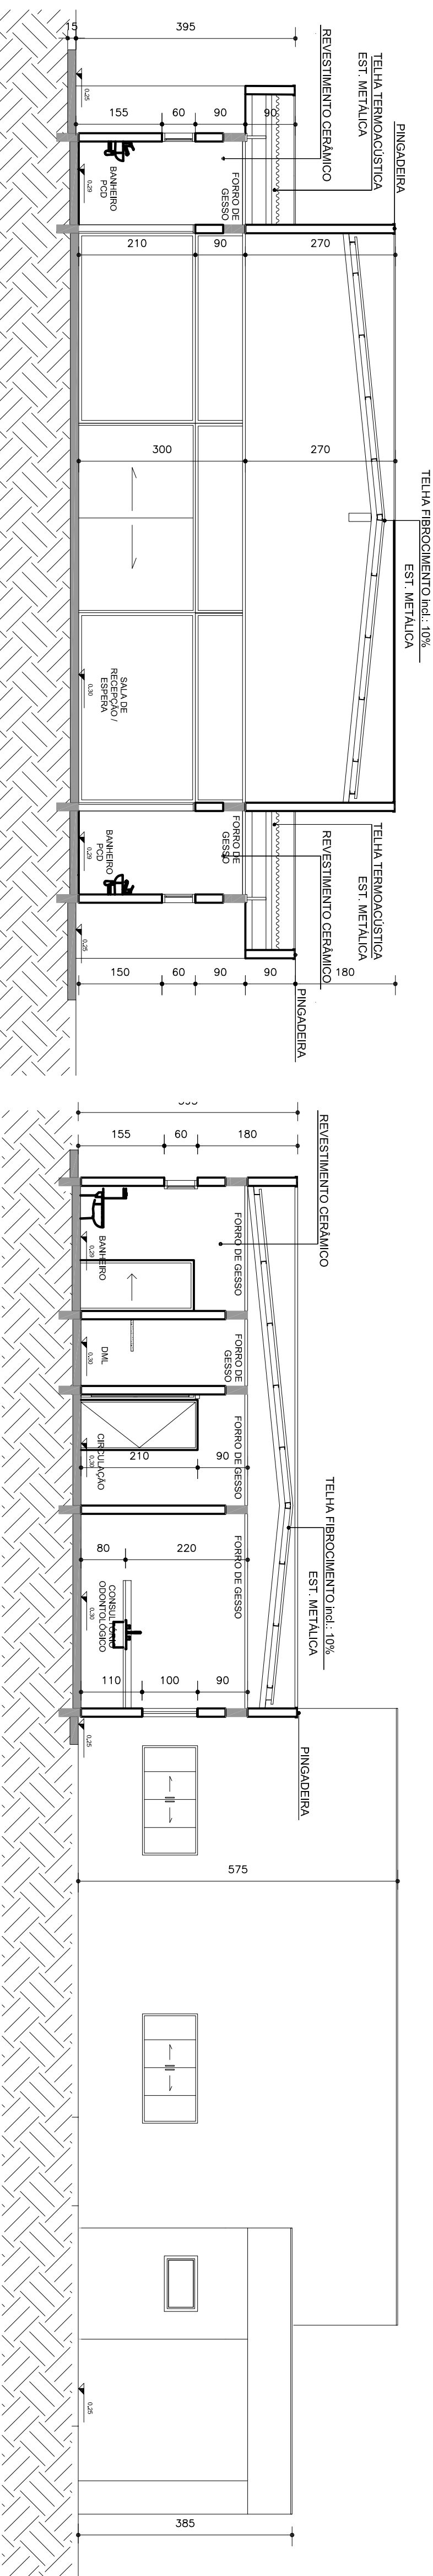


CORTE CO
ESCALA 1/75


CORTE DD
ESCALA 1/75

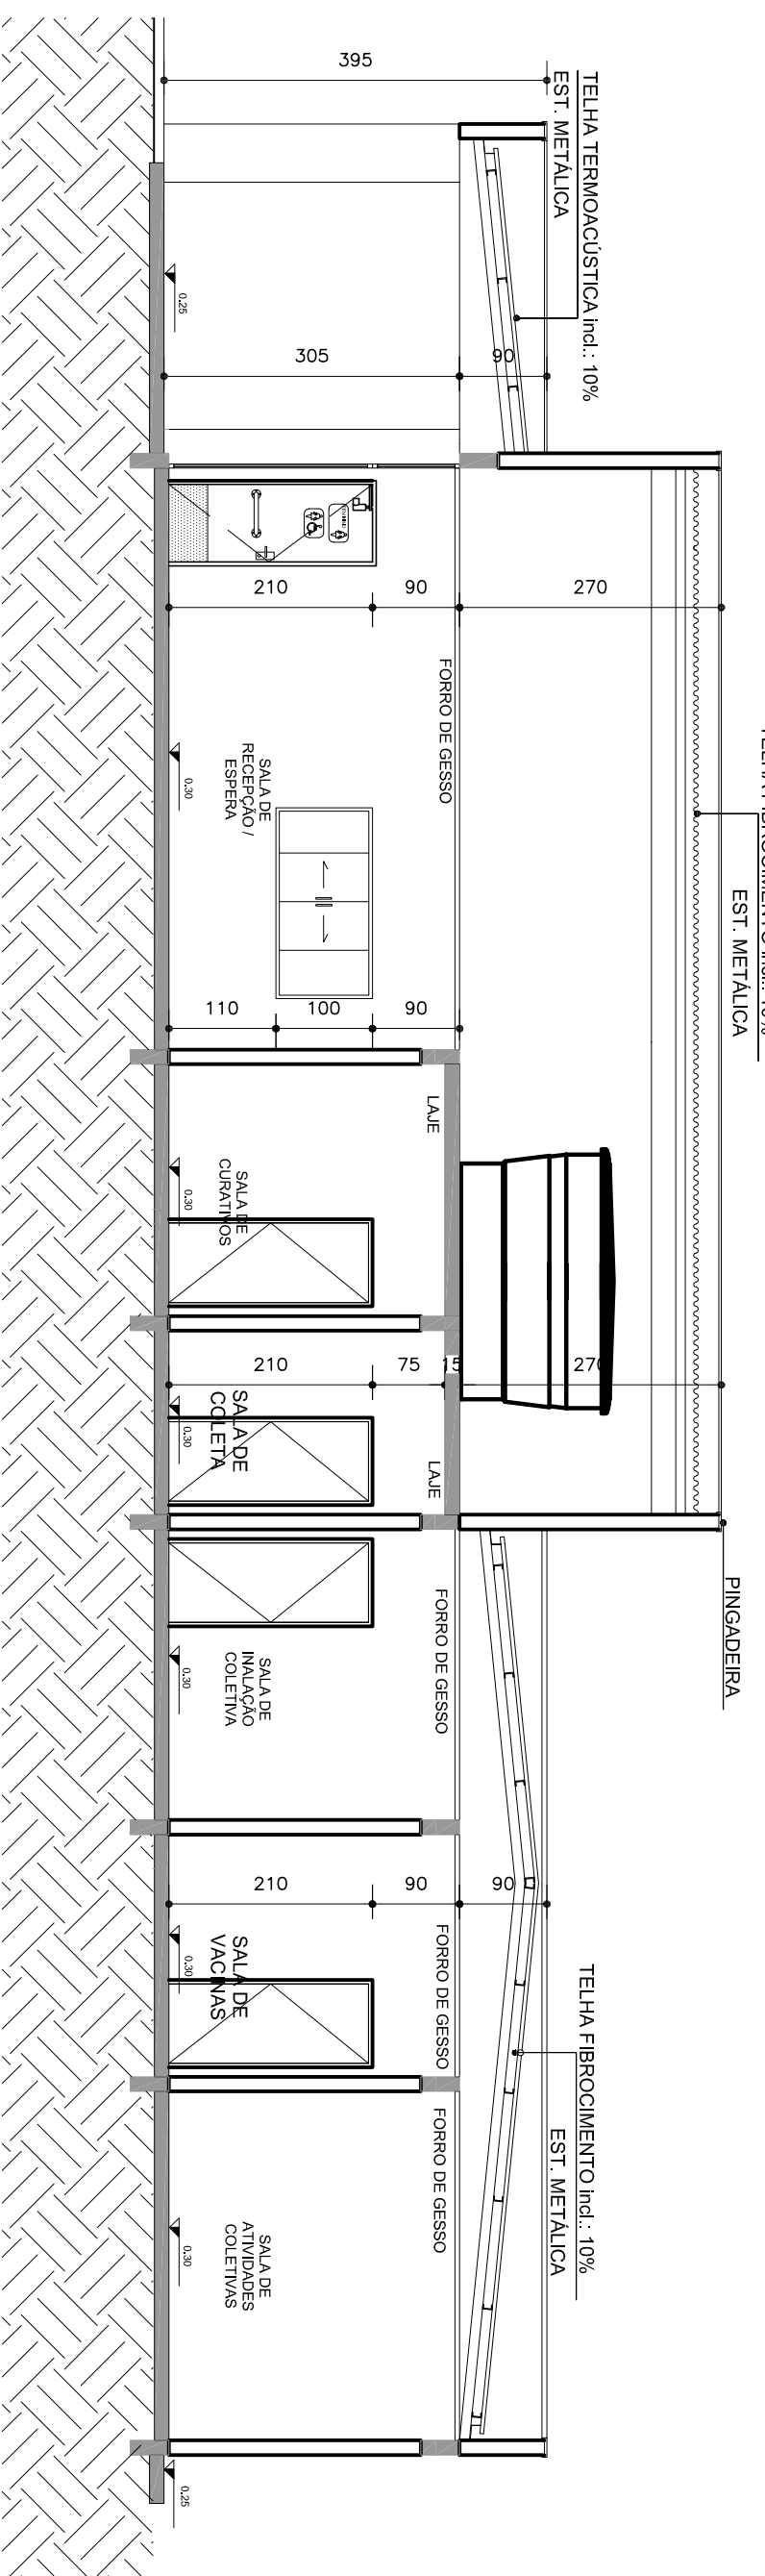

CORTE EE
ESCALA 1/75

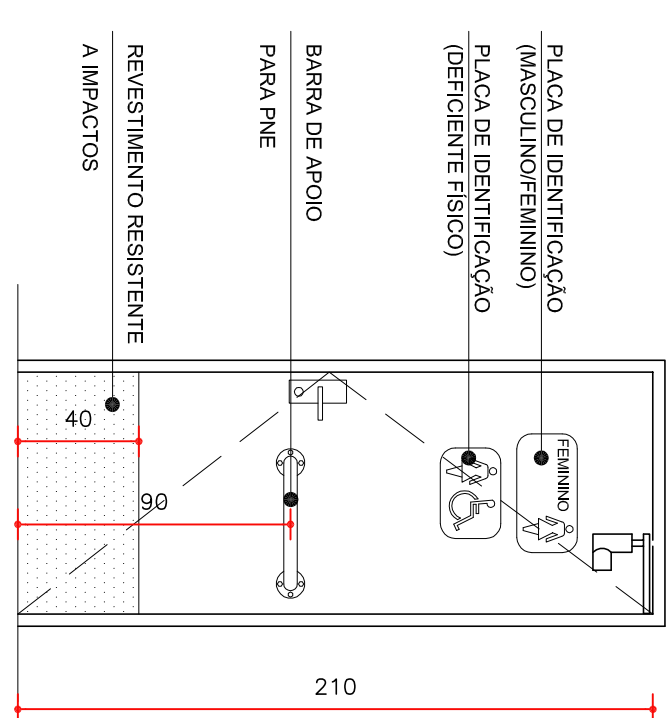

PORTA COM BARRA DE APOIO
ESCALA 1/25

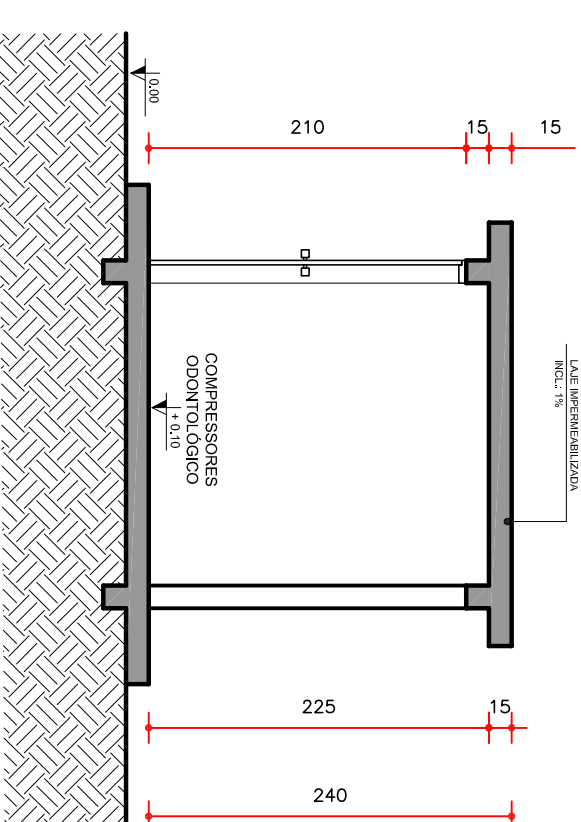

CORTE FF
ESCALA 1/50

APROVAÇÕES