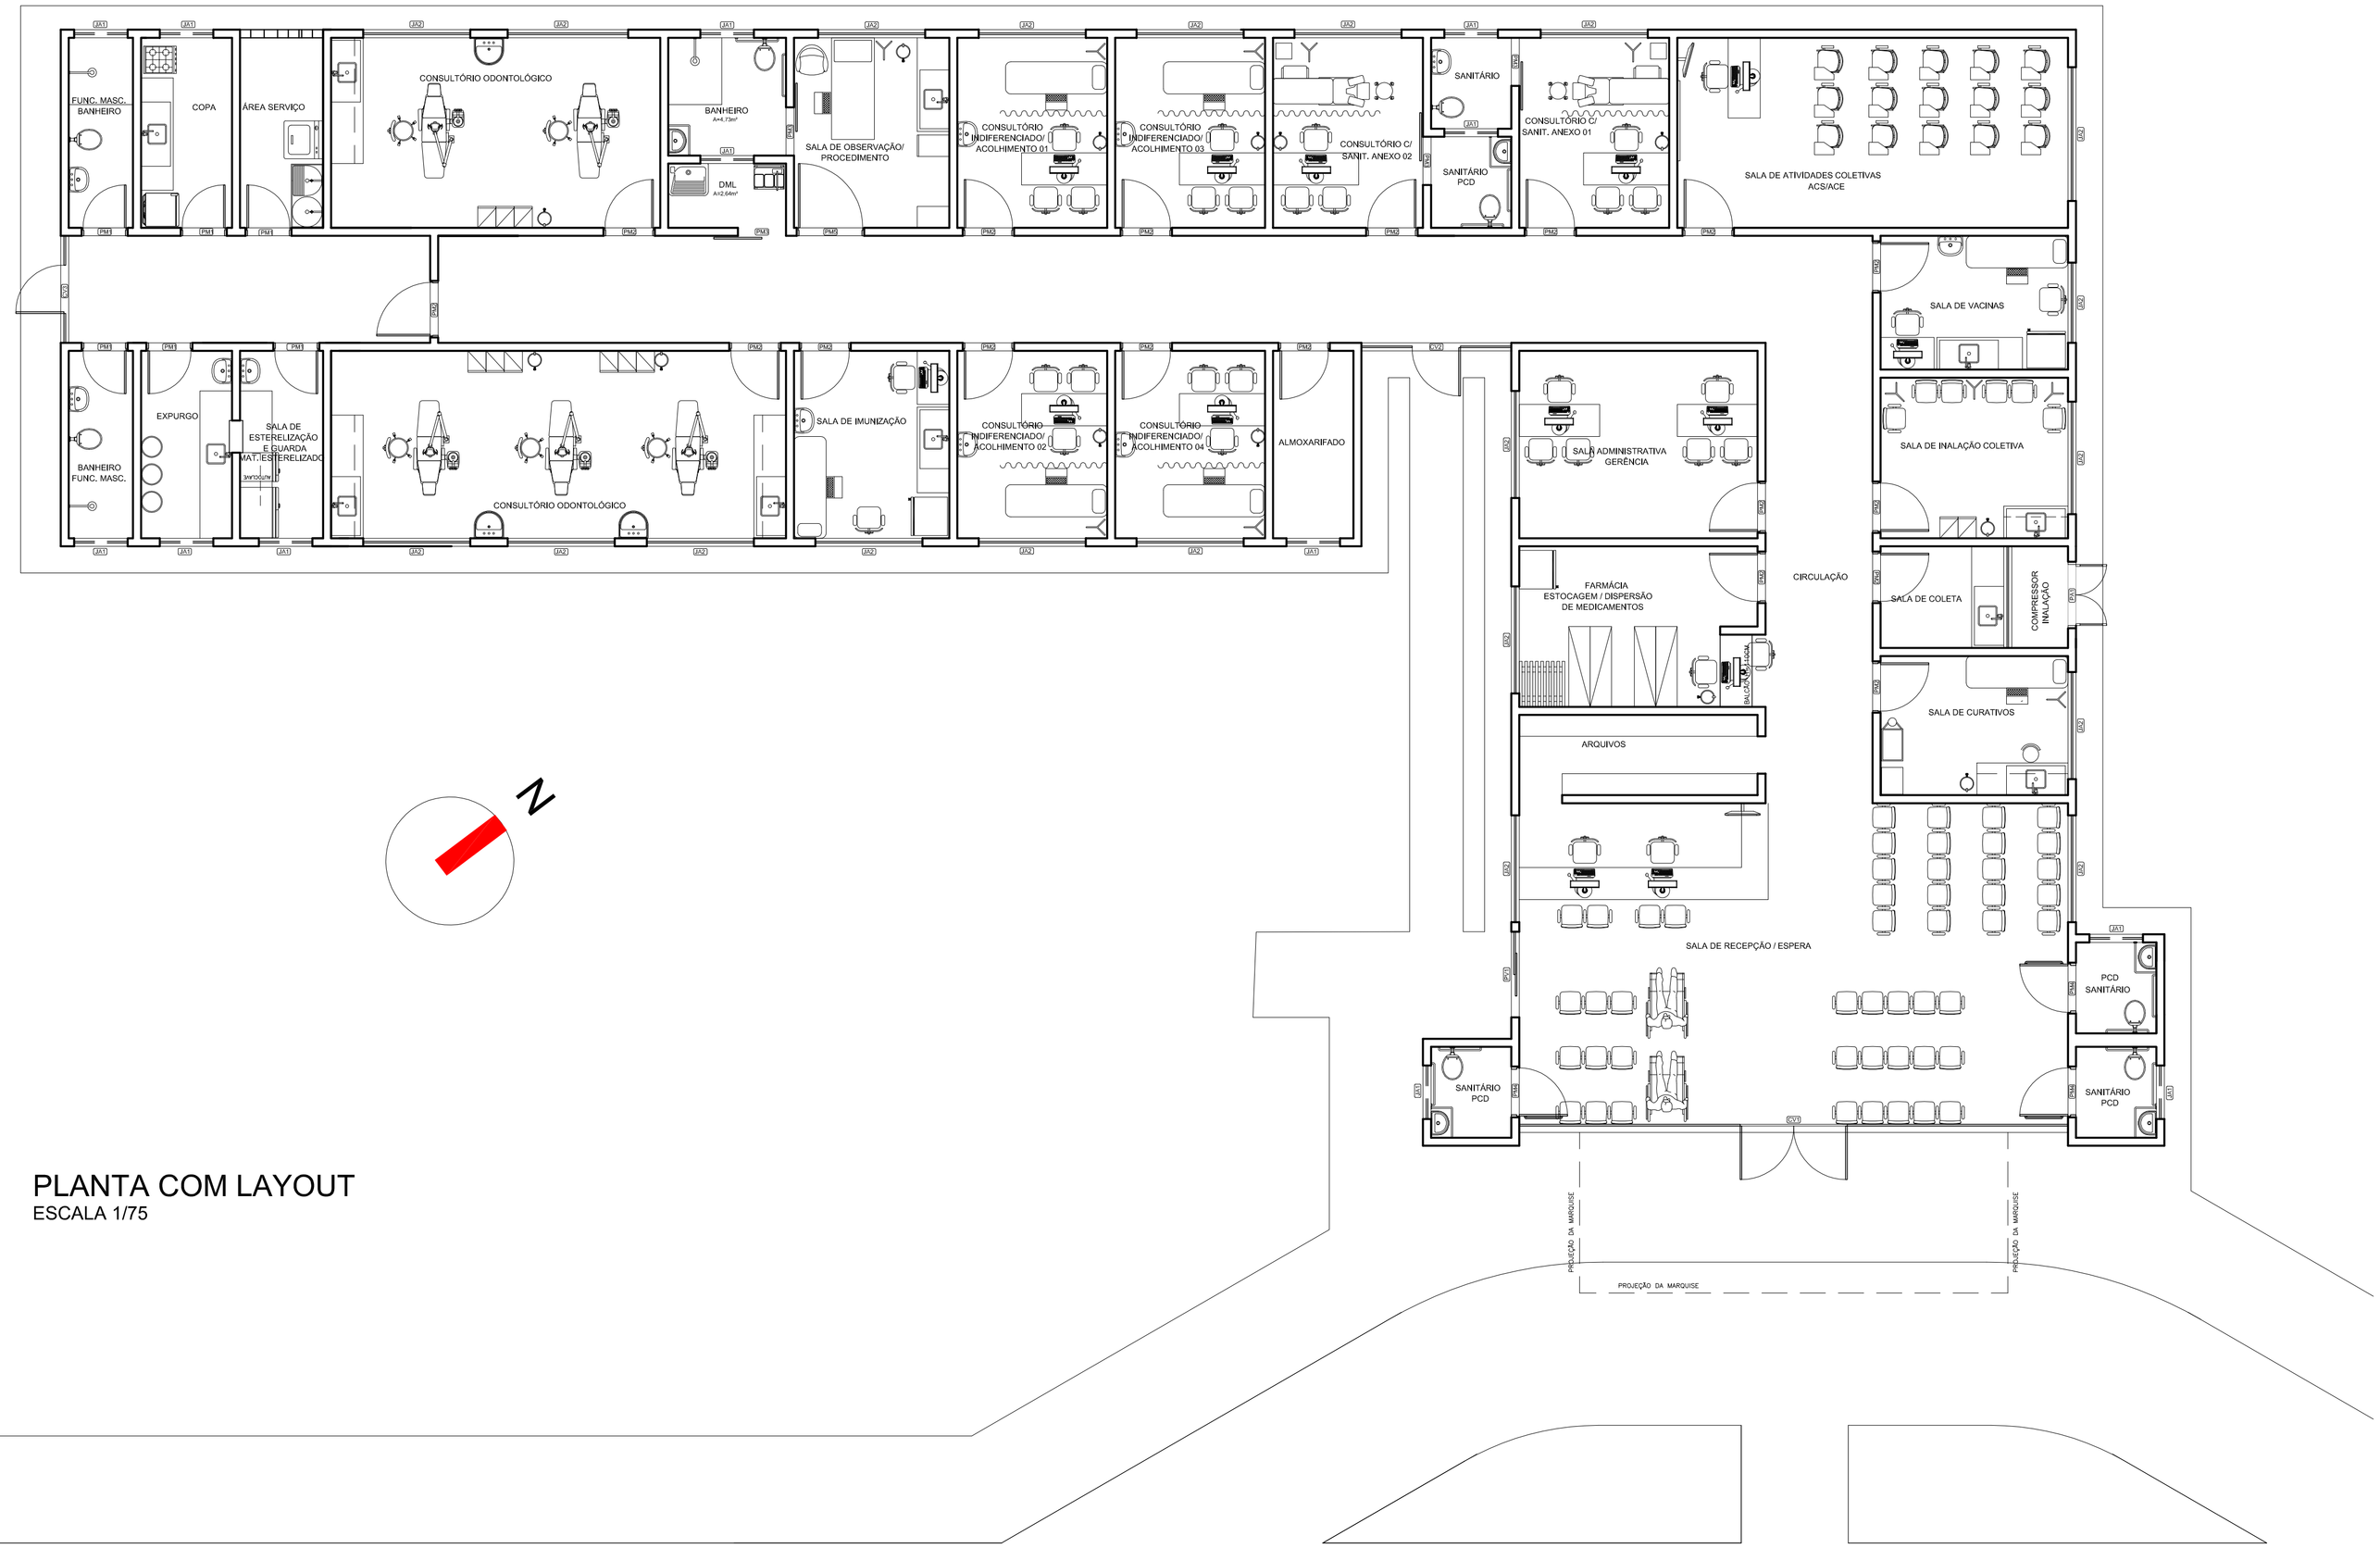

PLANTA COM LAYOUT
ESCALA 1/75

APROVAÇÕES

Silenio Camargo
ARQUITETURA & CONSULTORIA
63 3212 1008

ARQUITETURA

UBS III – UNIDADE BÁSICA DE SAÚDE - SOL NASCENTE

QUADRA QN-01, AVENIDA SERGIPE, DO LOTEAMENTO JARDIM ELDORADO

PROPRIETÁRIO (A): SECRETARIA MUNICIPAL DE SAÚDE DE GURUPI - TO

AUTOR DO PROJETO: S C ARQUITETURA E CONSULTORIA LTDA.
ARQUITETO E URBANISTA SILENIO MARTINS CAMARGO CAU A22573-8/TO

RESP. TÉCNICO:

CONTEÚDO DESTA PRANCHA:
PLANTA DE LAYOUT
DETALHE

ÁREAS:
VER PRANCHA 1

DESENHO:	DATA:	ESCALA:
MAX GUIMARÃES	REV 01	INDICADAS

5/5