
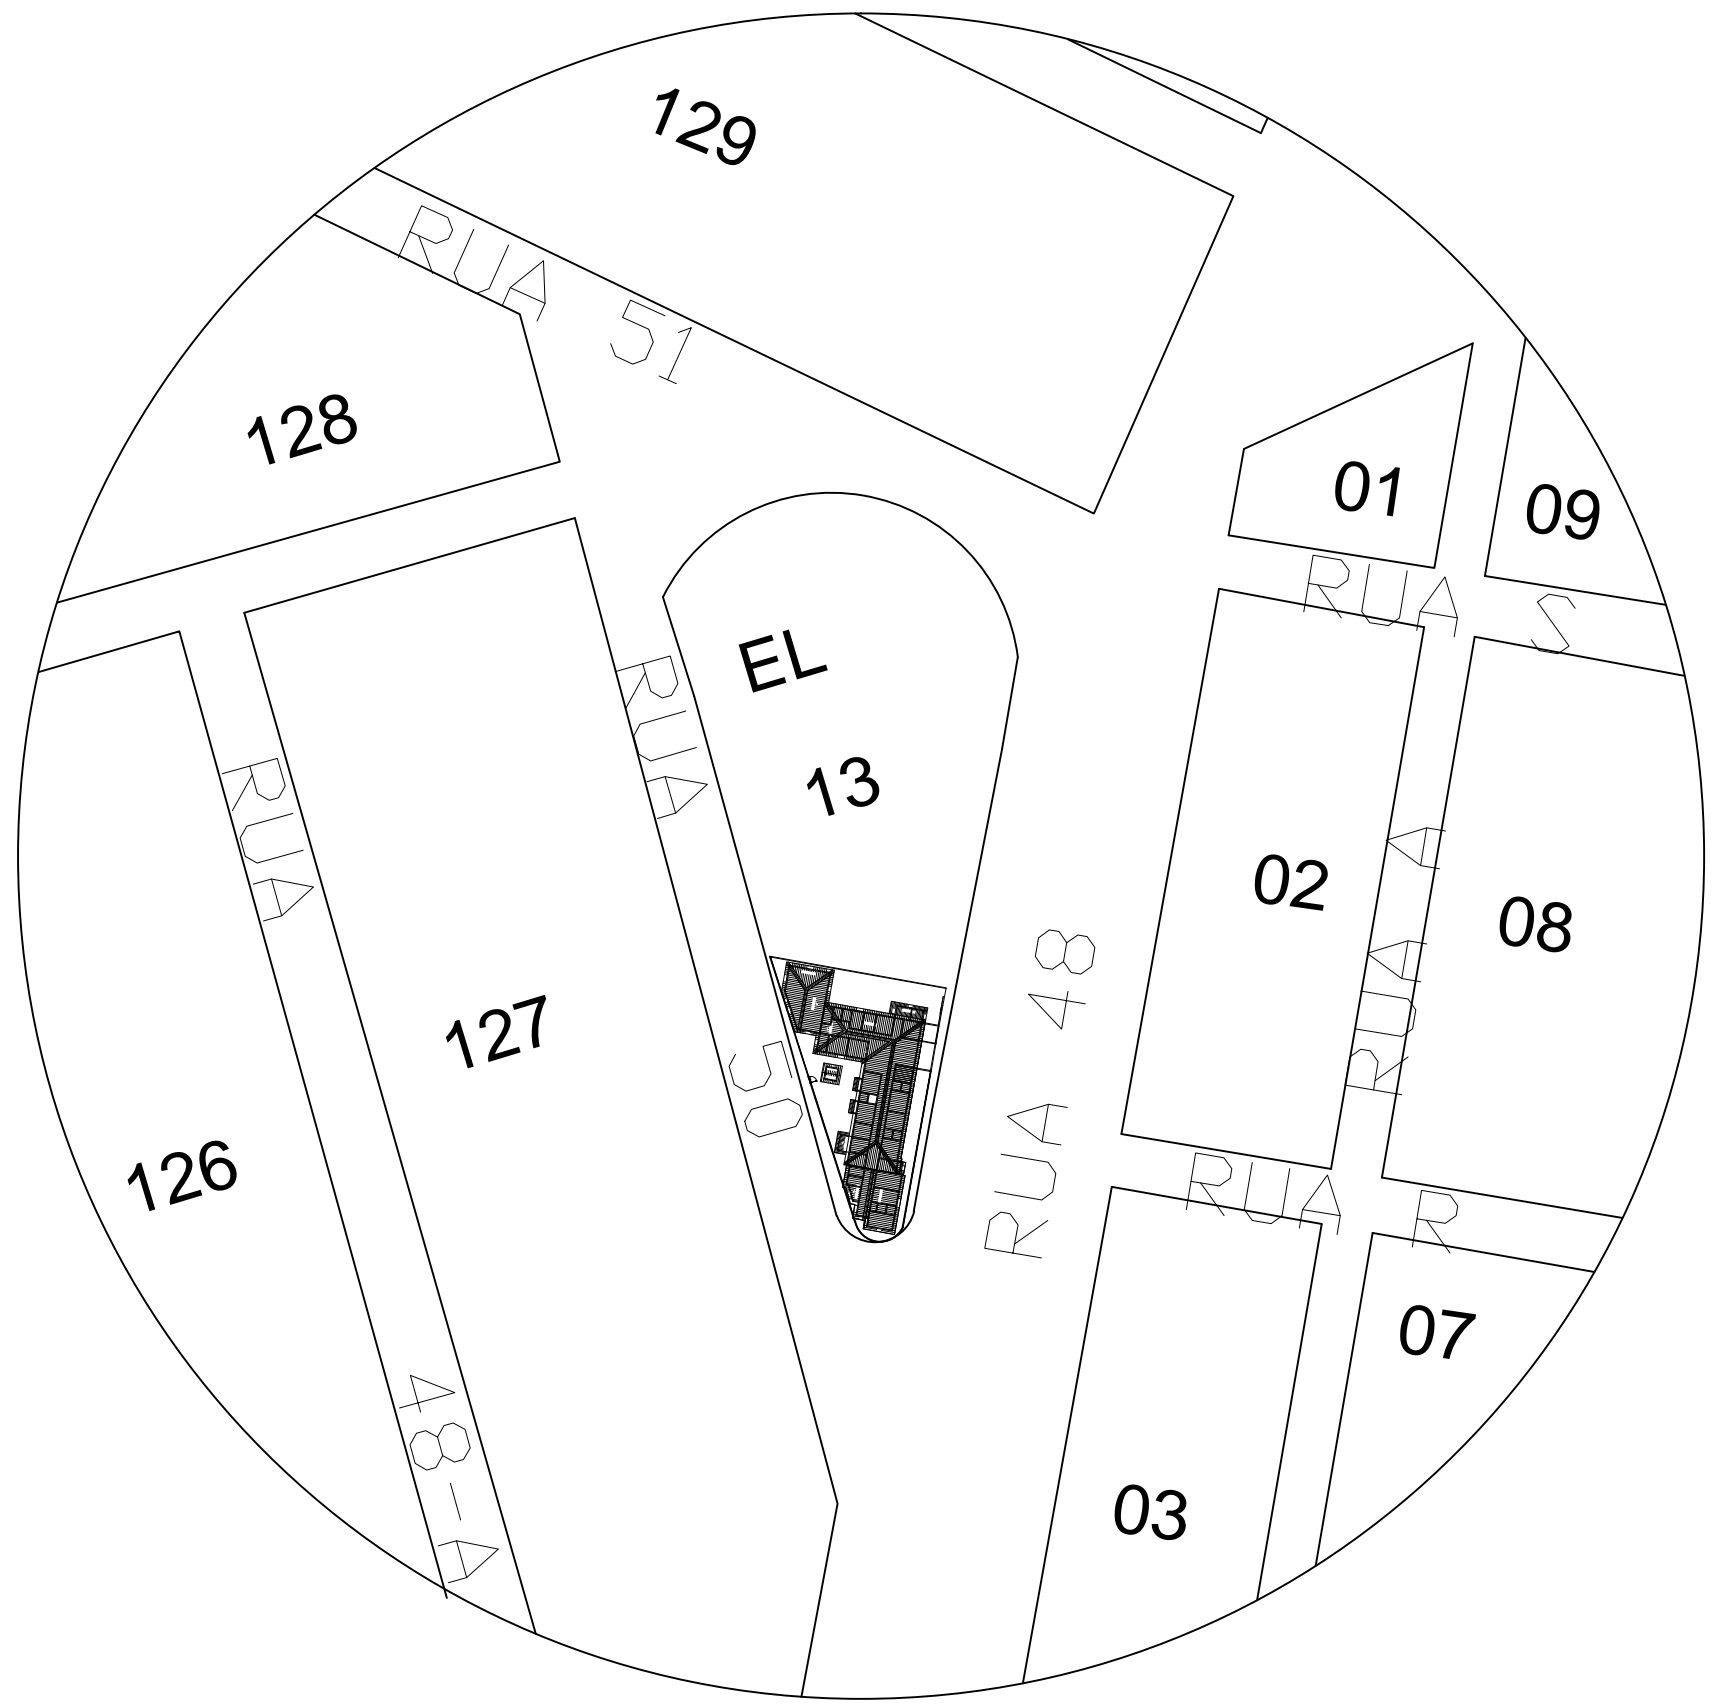


A CONSTRUIR
AMPLIAÇÃO CONFORME PRÉ-PROPOSTA
1709502546418/11303 - CNES - 2546418

ADEQUAÇÃO FUTURA
DA CONSTRUÇÃO EXISTENTE

PLANTA BAIXA
ESC 1/50

- LEGENDA**
- 1 PISO - CERÂMICA P14
 - 2 PISO - LAJE DE PISO PRÉ-MOLDADO
 - 3 PAREDE - PINTURA
 - 4 PAREDE - CERÂMICA ATÉ 2 m DE ALTURA
 - 5 TETO - GESSO - 60x60 cm REJUNTADO
 - 6 TETO - SEM FORRO
 - 7 SOBRE PIA - 4 FIADAS DE AZULEJO 15x15 cm - COR CLARA

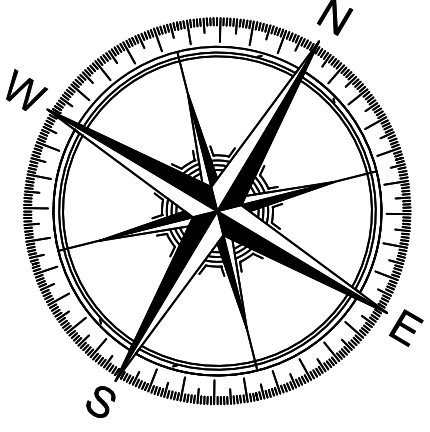

PLANTA DE SITUAÇÃO
SEM ESCALA

- LEGENDA - PAREDES**
- A DEMOLIR
 - A CONSTRUIR
 - A CONSERVAR

APPROVAÇÃO: UNIDADE DA FAMILIA MALVINAS

ARQUITETÔNICO

UBS - AMPLIAÇÃO - MALVINAS

OBRA: _____

PROPRIETÁRIO: FUNDO MUNICIPAL DE SAÚDE DE GURUPI

END: RUA 48, Nº 228, QUADRA EL - 13, PARQUE RES. NOVA FRONTEIRA, GURUPI - TO

LATITUDE: _____ LONGITUDE: _____

QUADRO DE ÁREAS:

TERREIRO: 7.011,31 m²	ASSINATURAS:
ÁREA EXISTENTE: 360,80 m²	PROPRIETÁRIO: FUNDO MUNICIPAL DE SAÚDE DE GURUPI
ÁREA A AMPLIAR: 74,73 m²	AUTORA DO PROJETO: ROSA TEIXO HAYASHI
	ARQUITETA - CAU 98840 - SP/TO
	RESP. TÉCNICO:

DESCRIÇÃO / CONTEÚDO: PLANTA BAIXA, PLANTA DE SITUAÇÃO, LEGENDAS.

FOLHA: 1/2