




CORTE AA
ESCALA 1/75

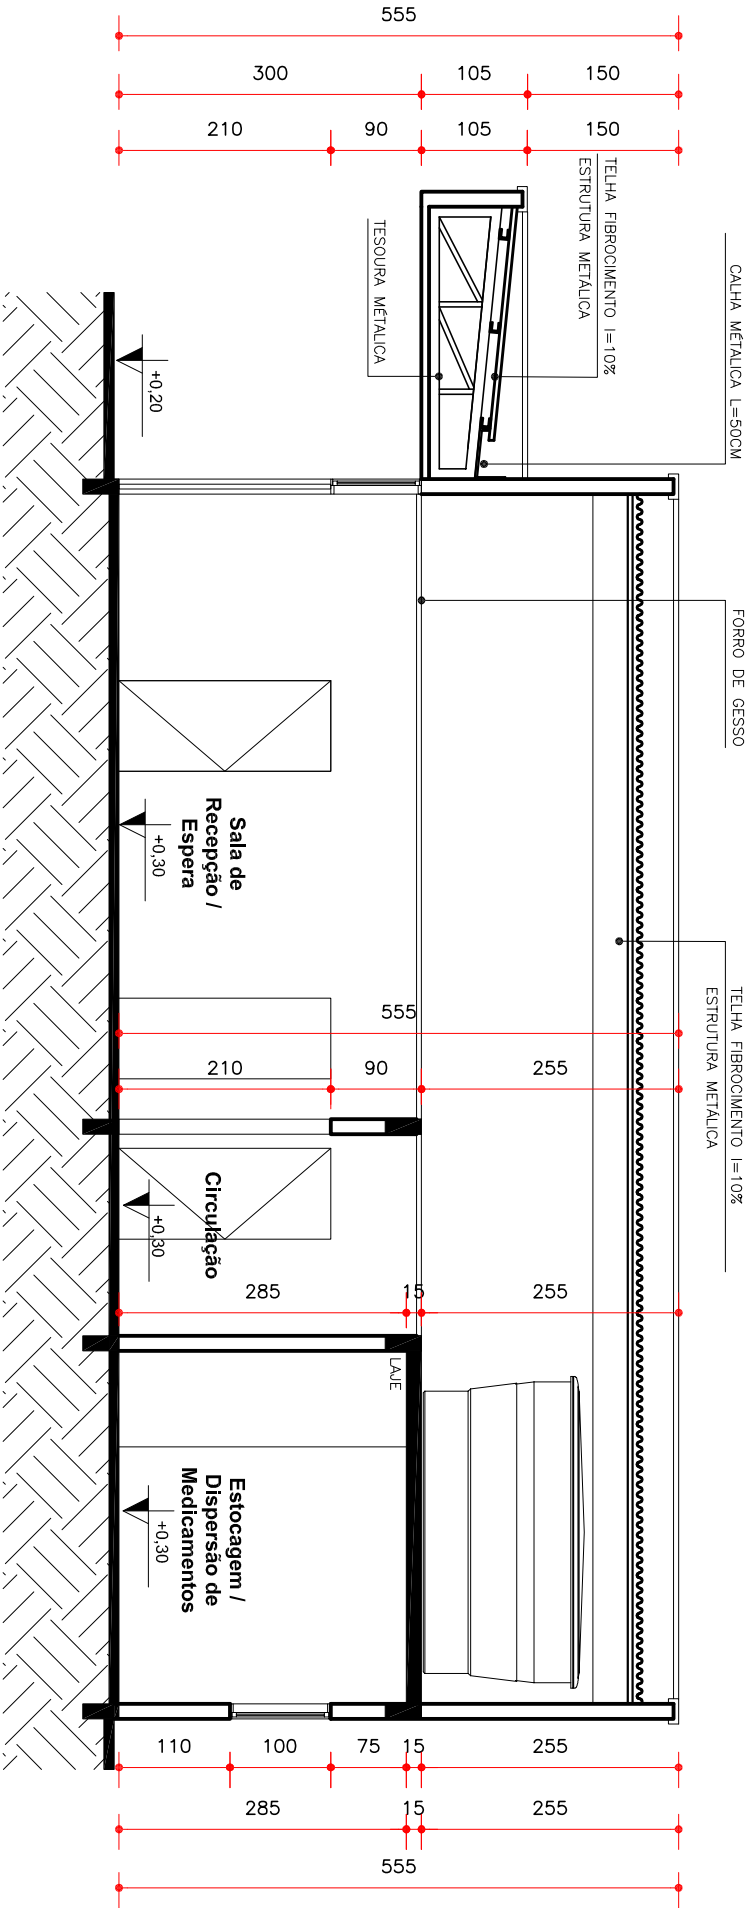


CORTE BB
ESCALA 1/75

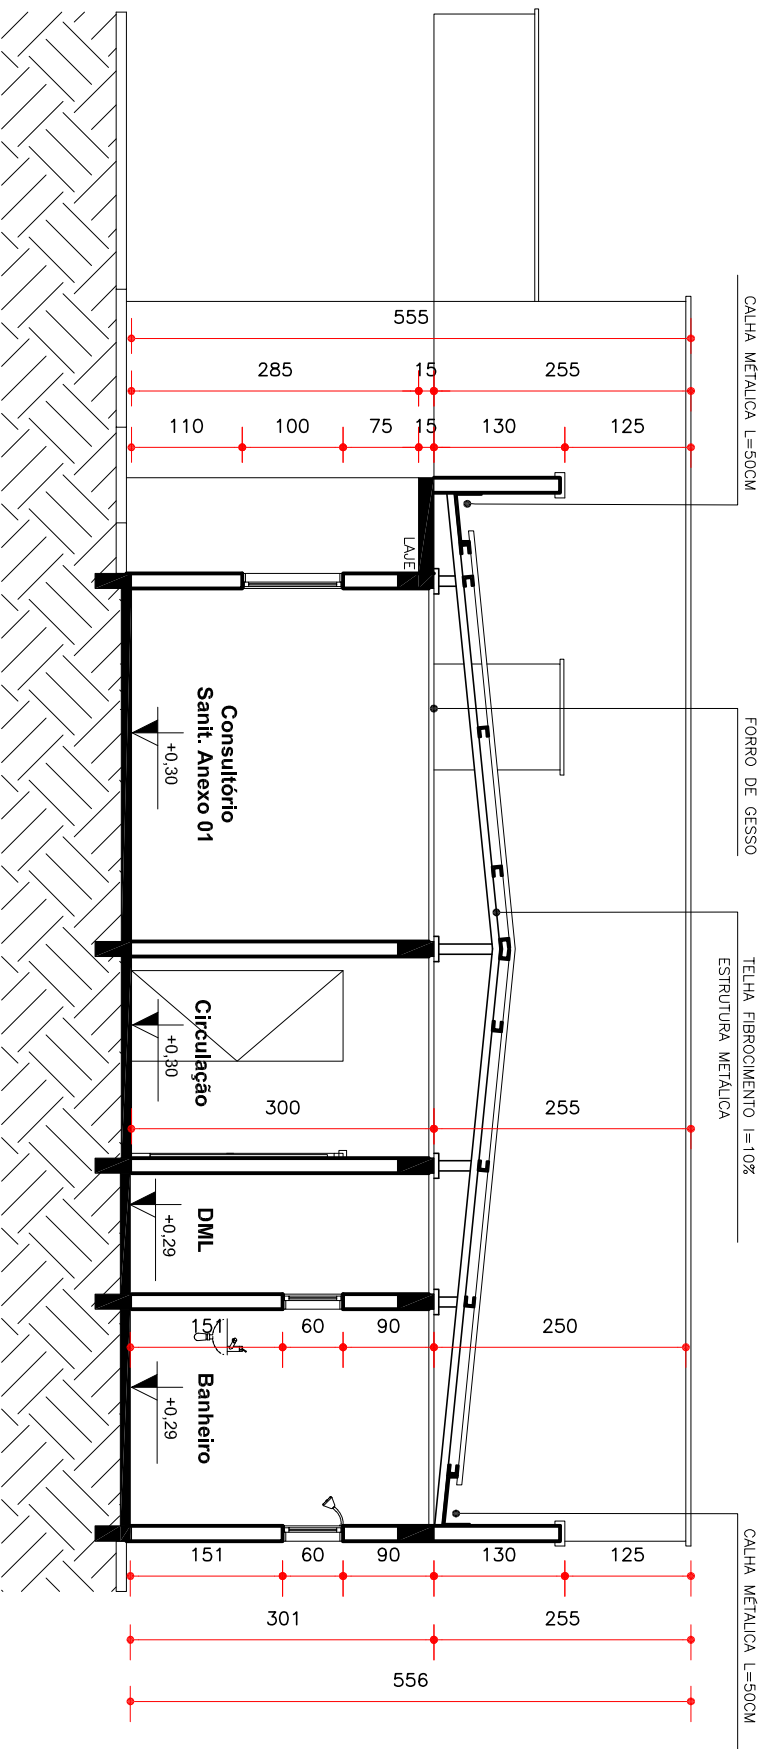


CORTE DD
ESCALA 1/75

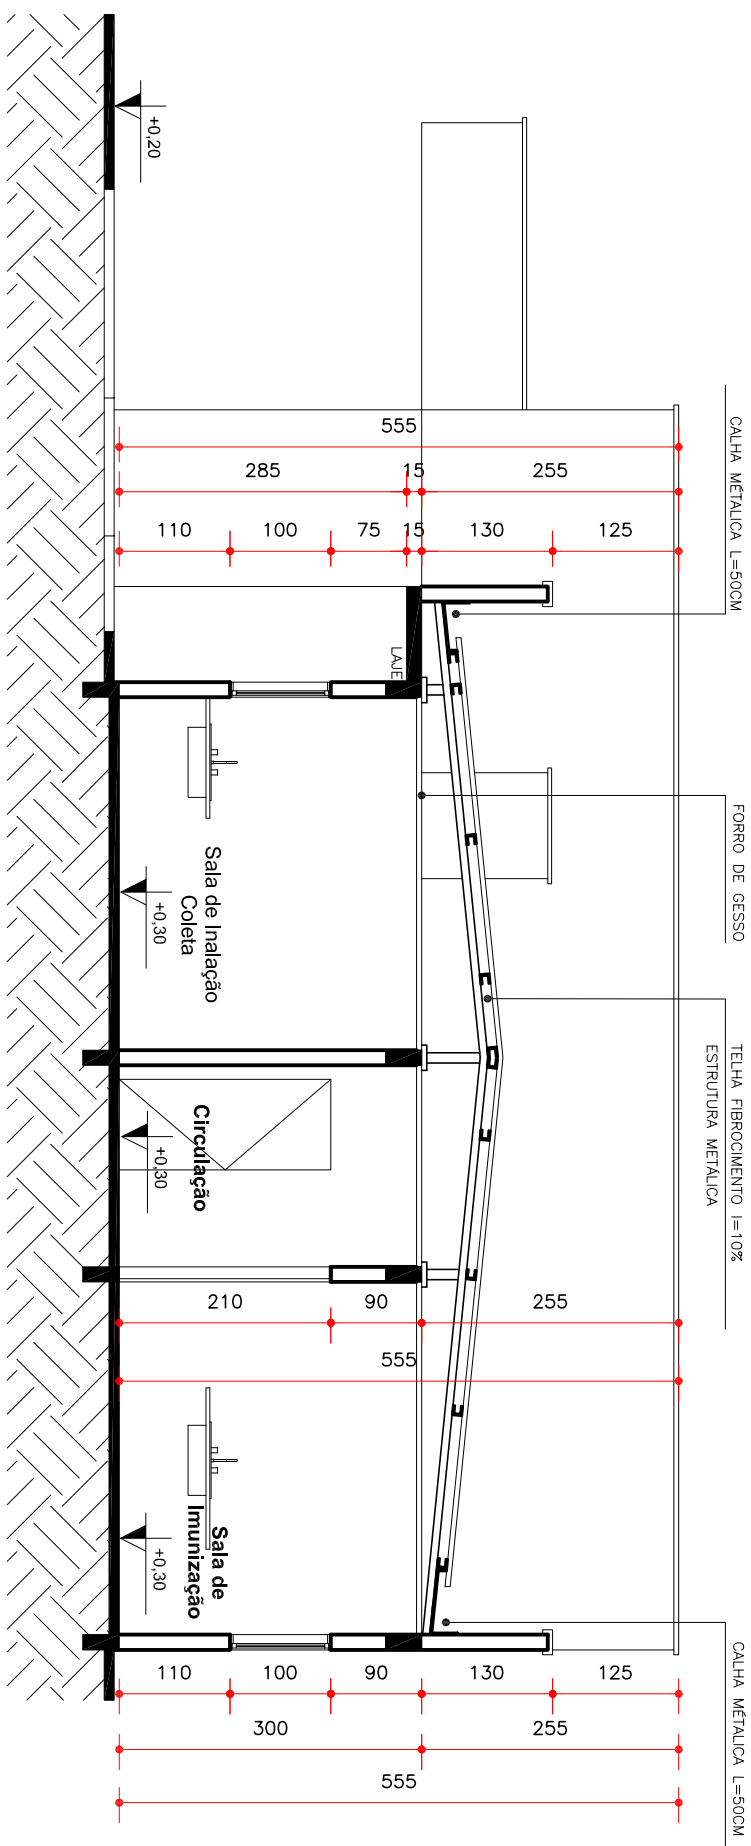

CORTE CC
ESCALA 1/75

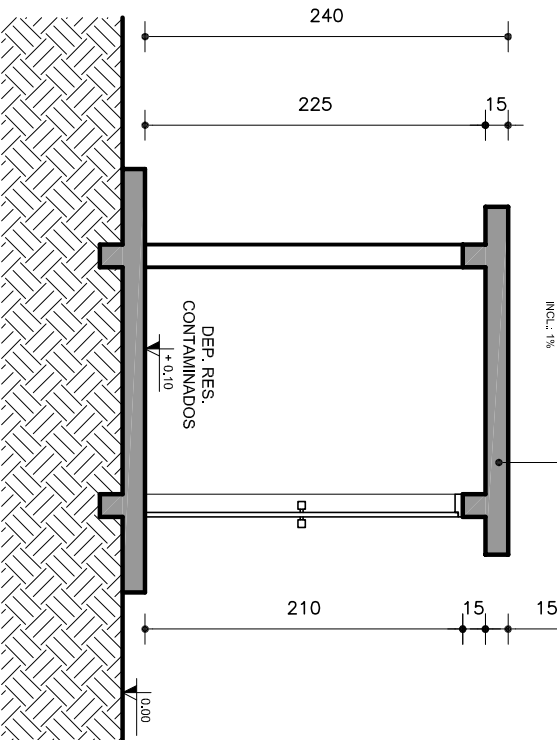

CORTE EE
ESCALA 1/50

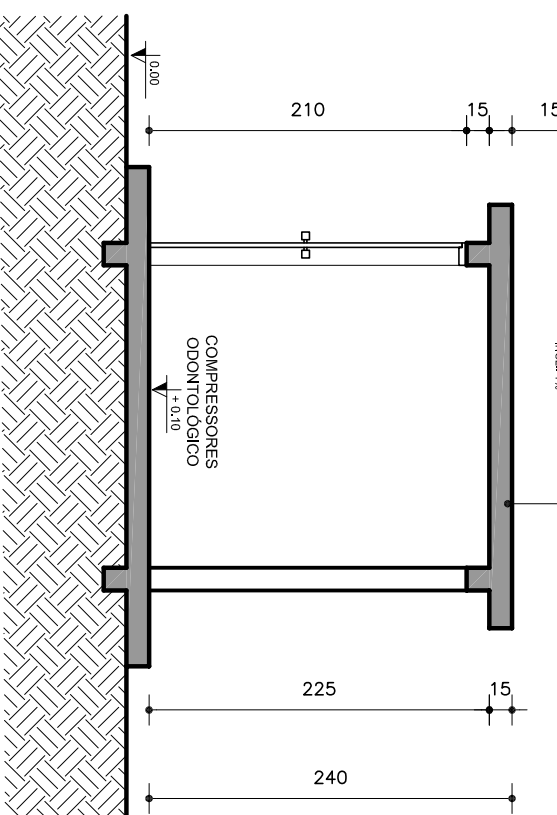

CORTE FF
ESCALA 1/50

APROVAÇÕES

ARQUITETURA

UBS III - UNIDADE BÁSICA DE SAÚDE - CAMPO BELLO

QUADRA 51 - AL. RUA 09, LOTEAMENTO RESIDENCIAL CAMPO BELLO - GURUPI - TO

PROJETADO POR: SECRETARIA MUNICIPAL DE SAÚDE DE GURUPI - TO

AUTOR DO PROJETO: S C ARQUITETURA E CONSULTORIA LTDA.

ARQUITETO E URBANISTA SILENIO MARTINS CAMARGO CAD. 42373-870

RESP. TÉCNICO:

COMITÊ DE SELEÇÃO DE PROJETO:

- CORTES

VER PRANCHIA 1



63 3212 1008

DESENHO: MAX GUIMARÃES

DATA: REV 01

ESCALA: INDICADAS