


ESPECIFICAÇÕES

POSTES - Postes pré-fabricados com chapa galvanizada e revestido em poliéster por meio da pintura eletrolítica.
Altura - Base chumbada (m): 2,60
Número de fixadores por postes (un): 6 fixadores
Dimensões (mm): 40 X 60 mm
Espessura da chapa do poste (mm): 1,55mm

BASE DE CHUMBAMENTO - Base de chumbamento em bloco de concreto armado.
Concreto: 20 MPa
Dimensões (m): 0,25 X 0,25 X 0,60 m
Armadura: Aço CA-60 5,0mm / Aço CA-50 8,0mm

ARMADURA DO BLOCO


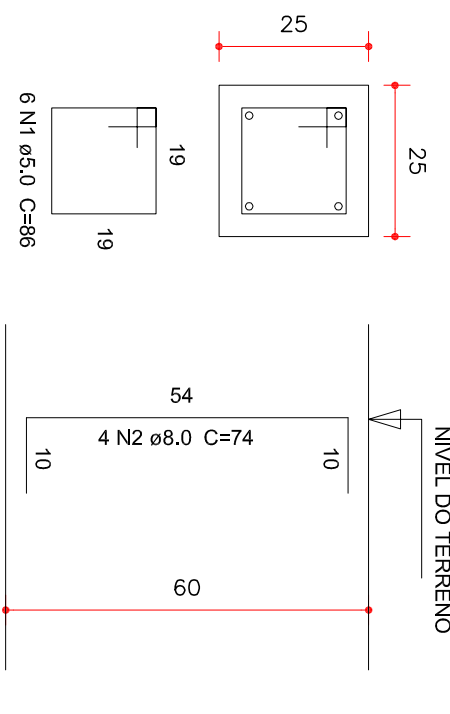


ESPECIFICAÇÕES


POSTES - Perfil "U" emgedido
Altura - Base chumbada (m): 2,65m
Dimensões (mm): 2X(150X60)mm.
Espessura da chapa do poste (mm): 3,04mm

BASE DE CHUMBAMENTO - Base de chumbamento em bloco de concreto armado.
Concreto: 20 MPa
Dimensões (m): 0,50 X 0,50 X 1,00 m
Armadura: Aço CA-60 5,0mm / Aço CA-50 8,0mm


ARMADURA DO BLOCO

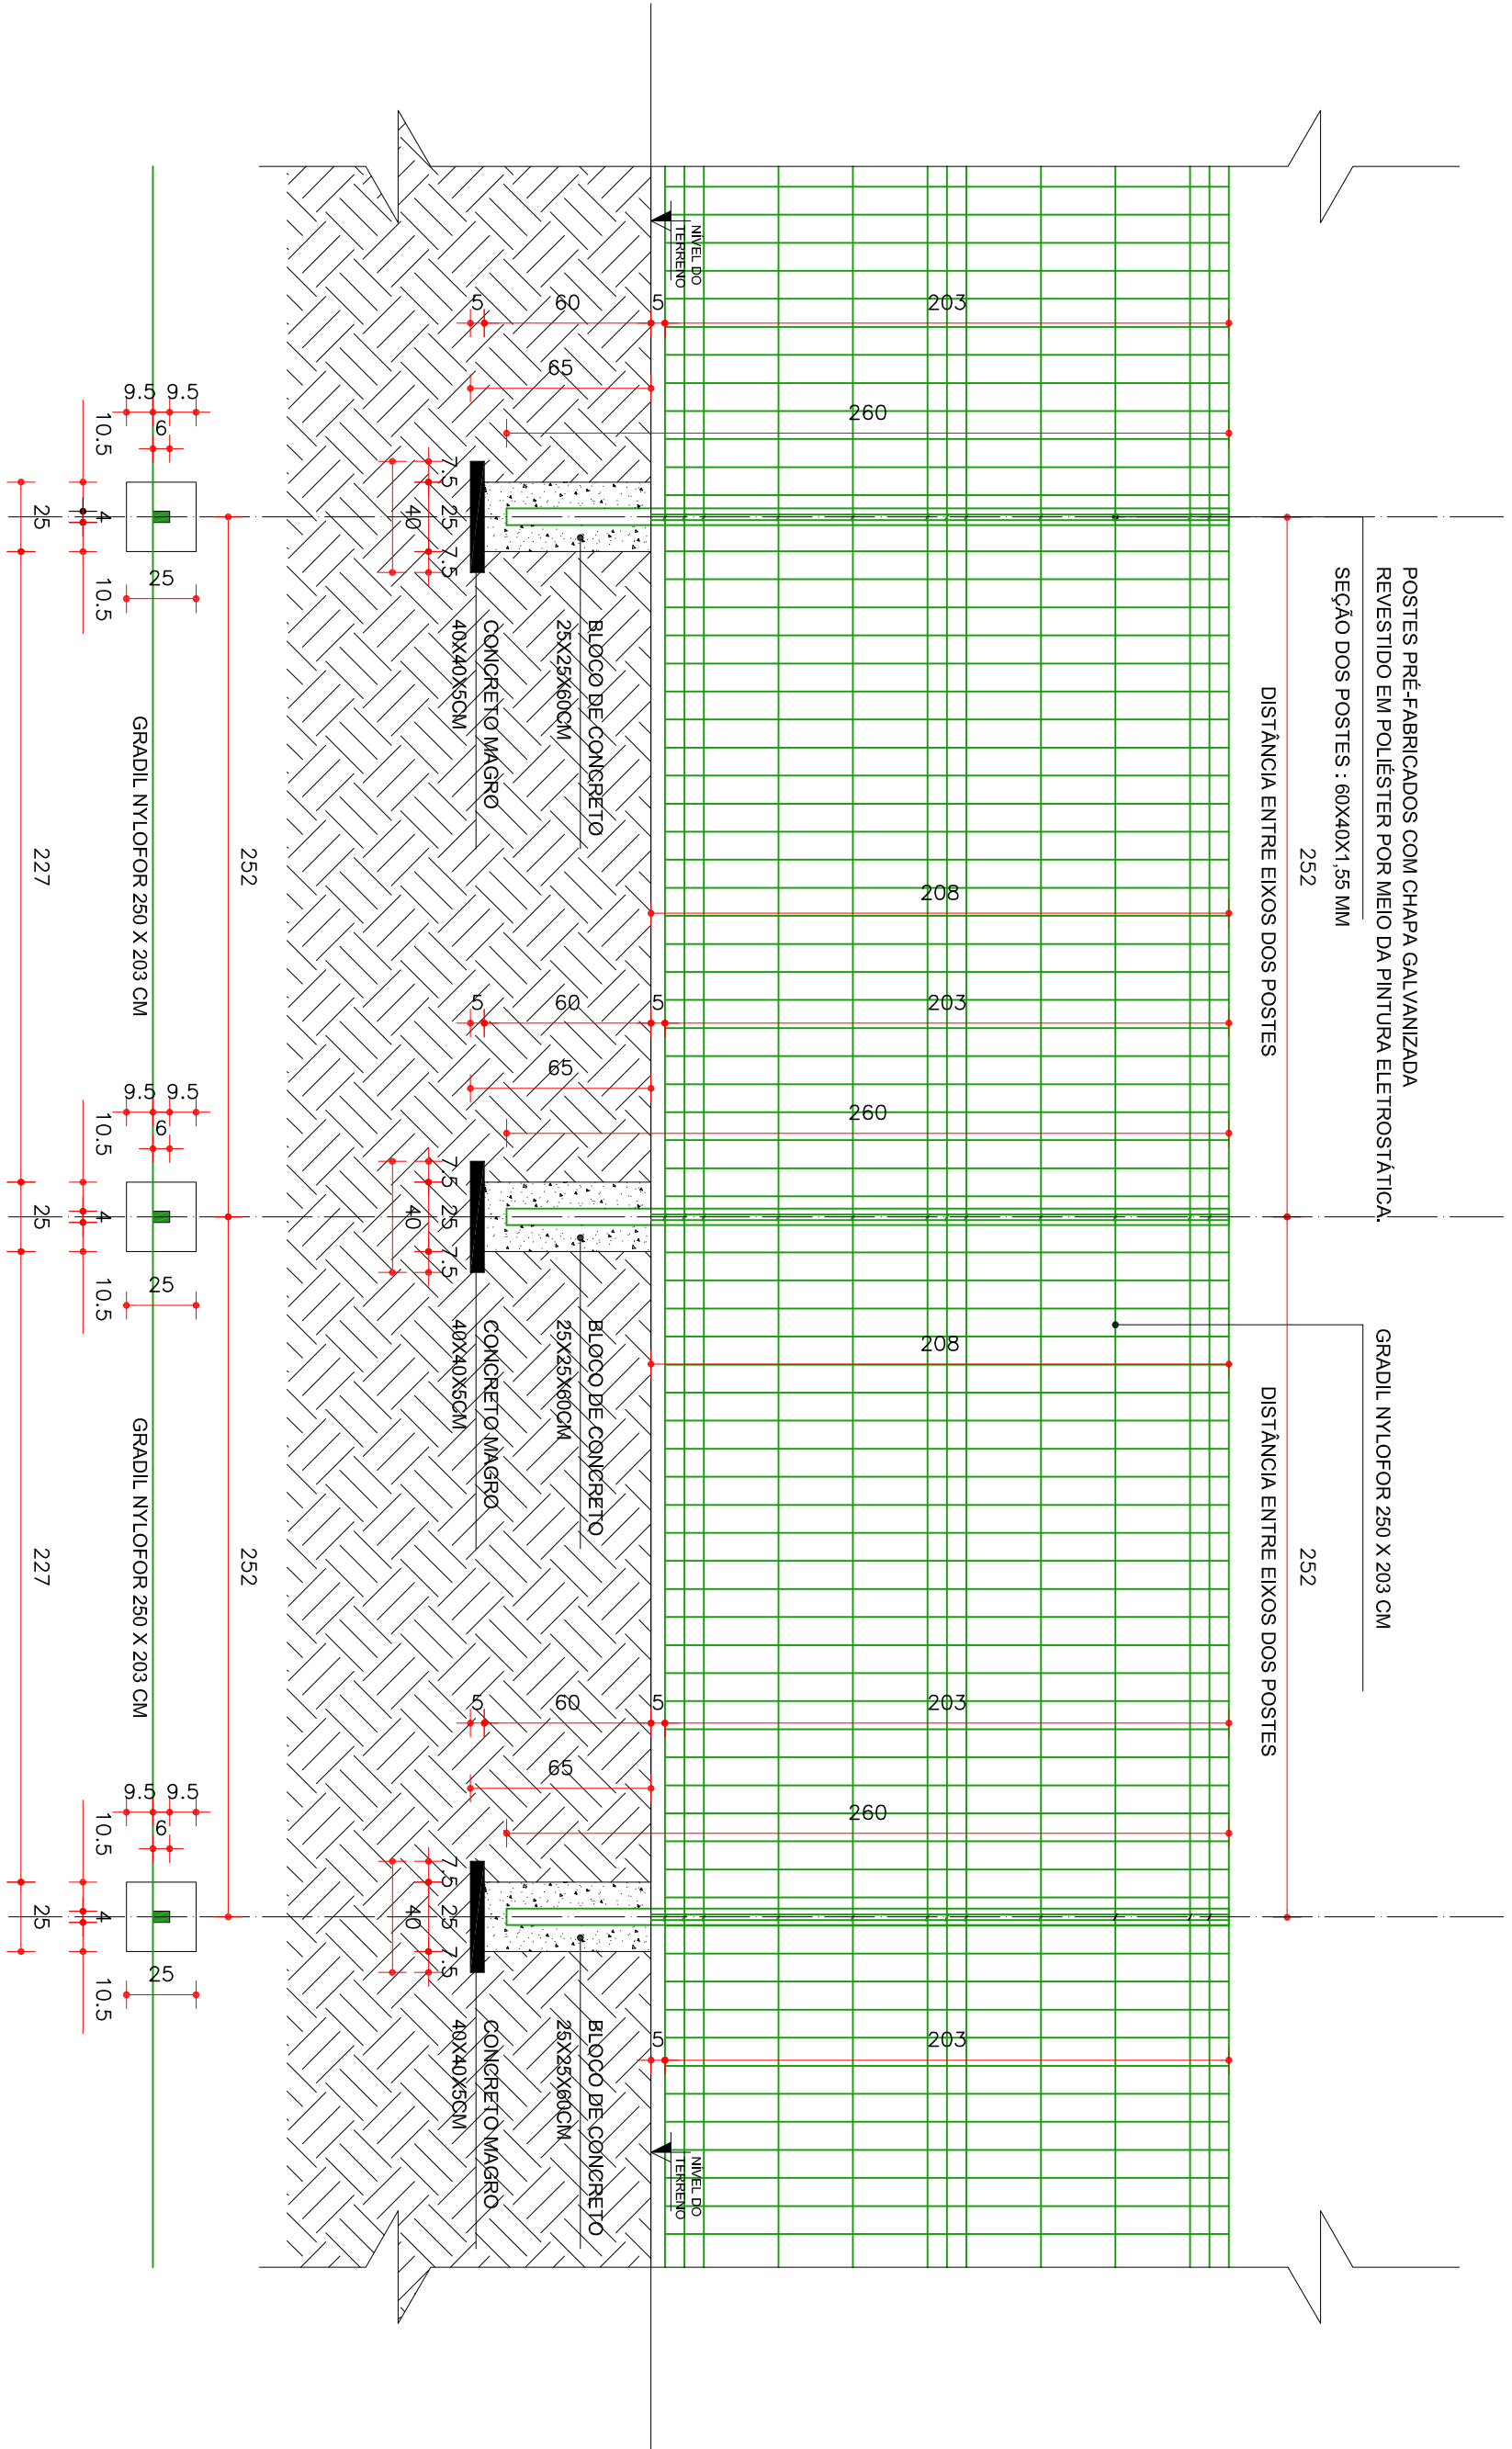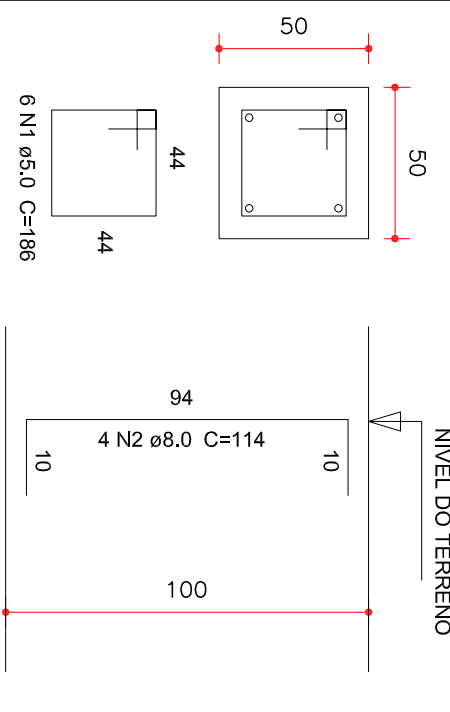


DETALHE CERCA C/GRADIL NYLOFOR
ESCALA 1/25

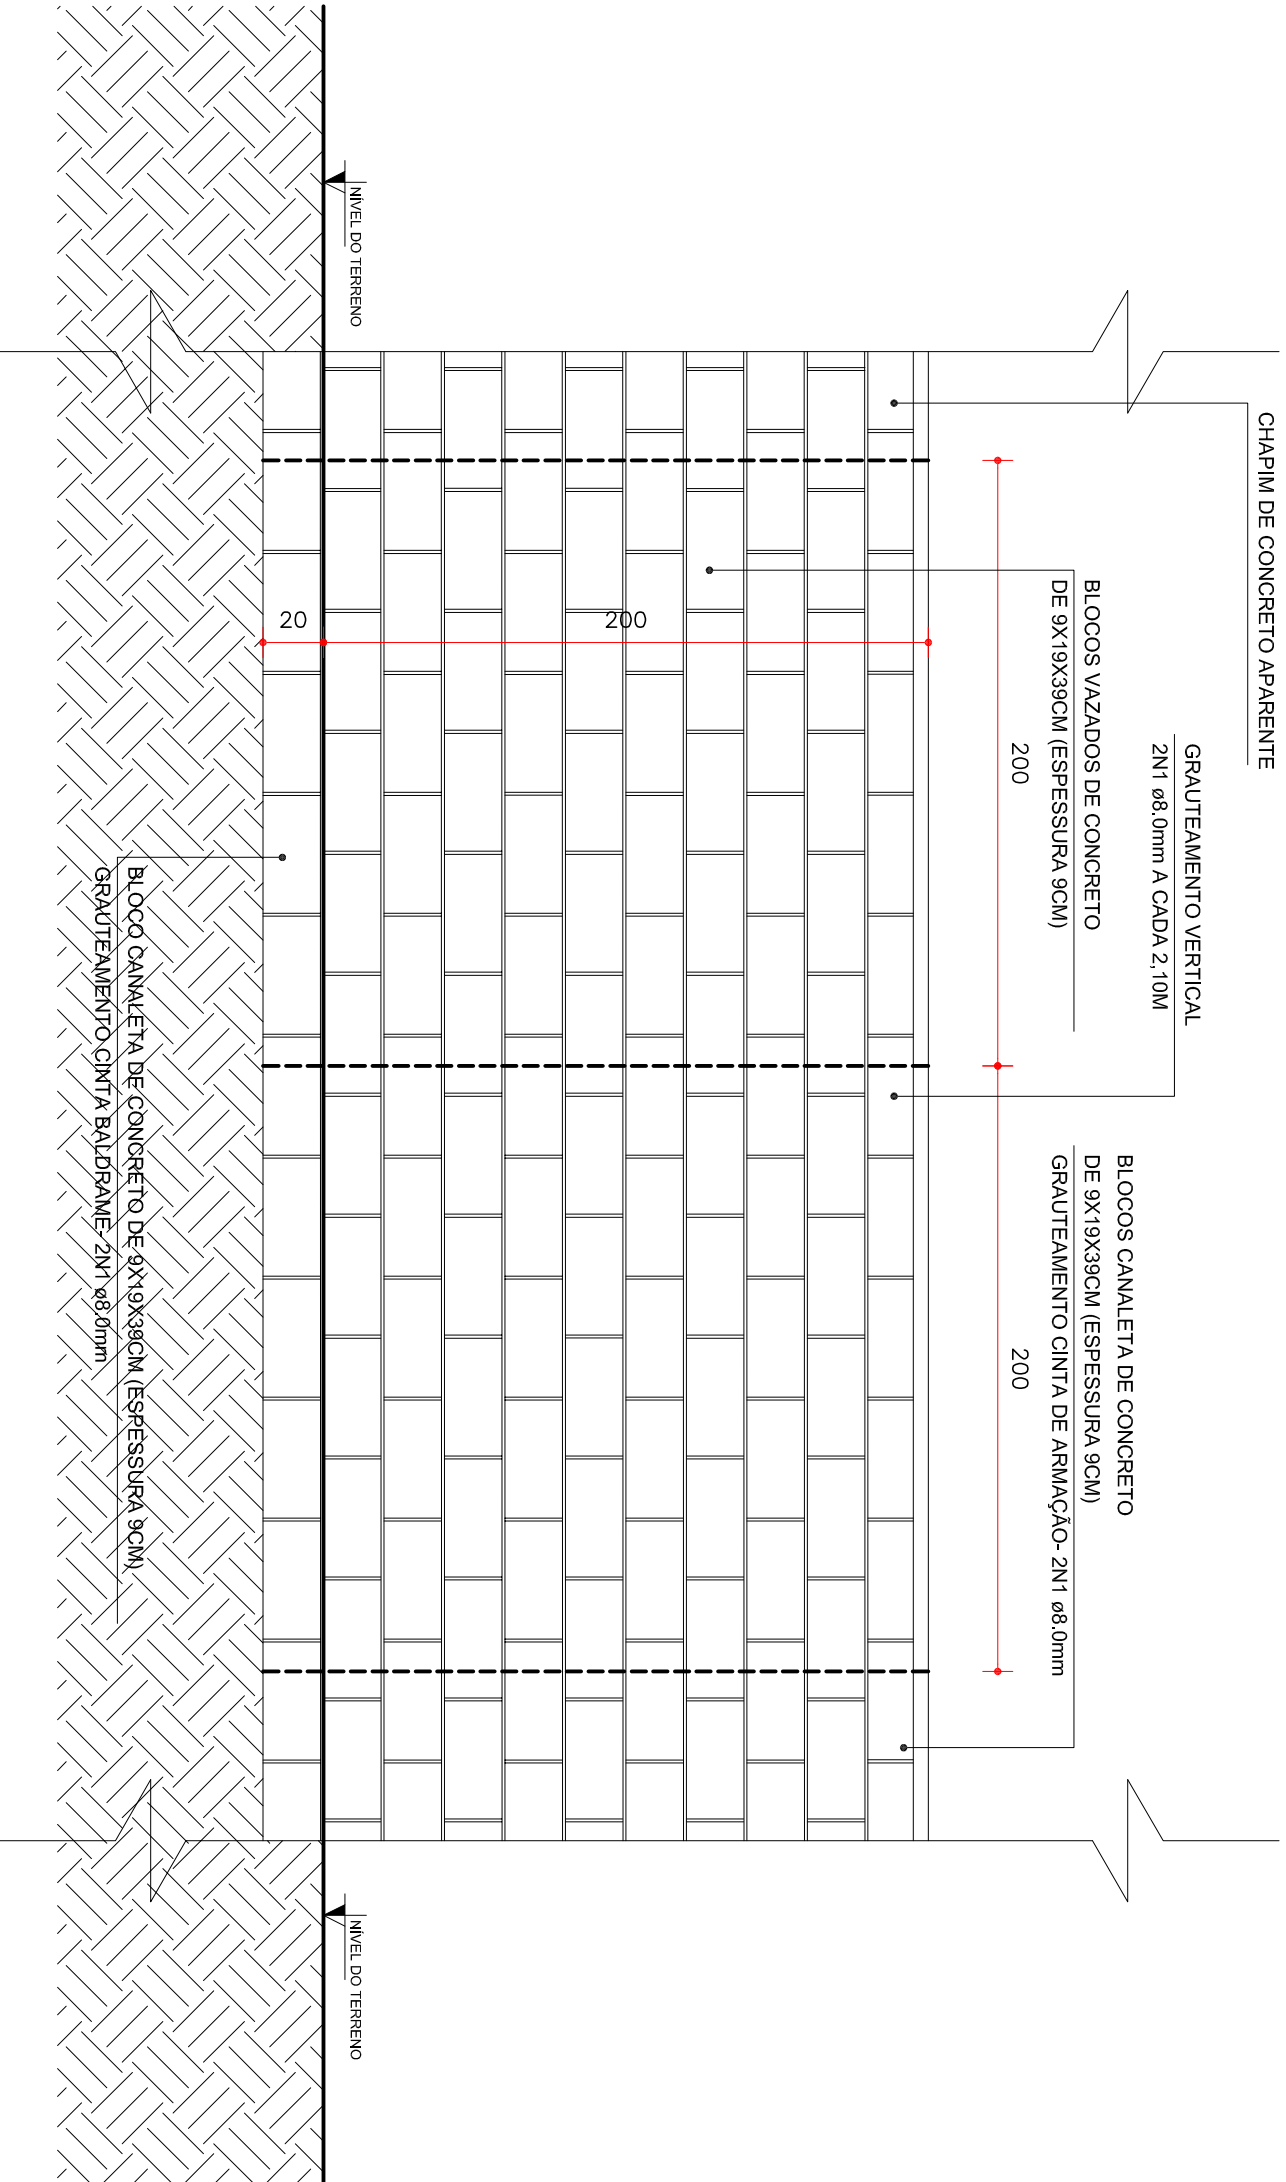

DETALHE MURO DE ALVENARIA ESTRUTURAL
ESCALA 1/25

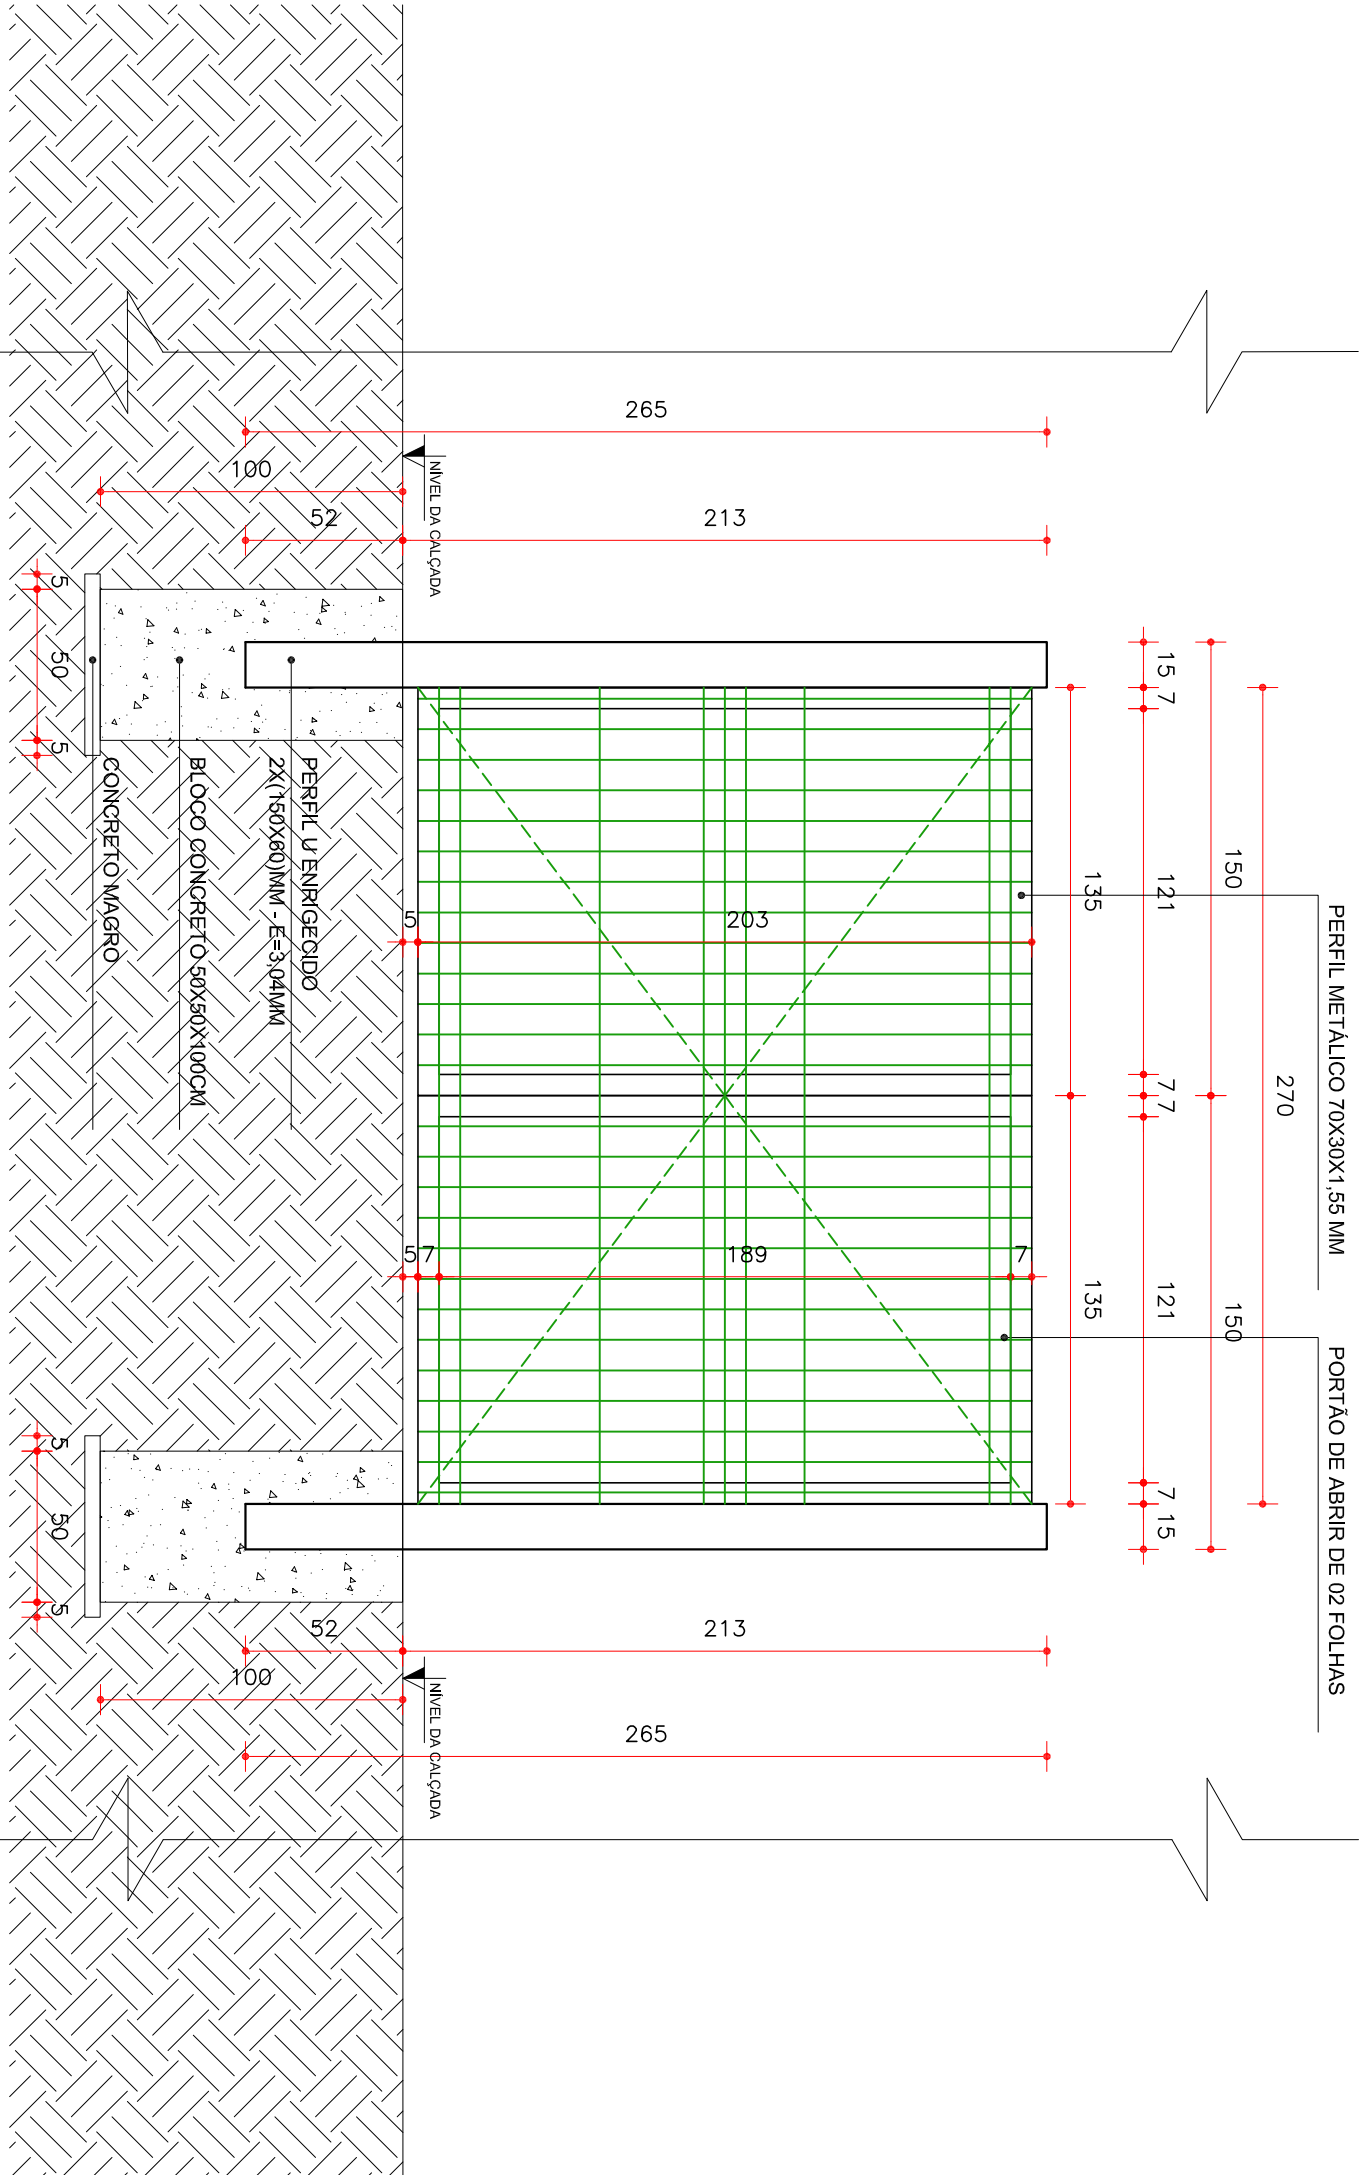

DETALHE PORTÃO DE ABRIR 270X203CM
ESCALA 1/25

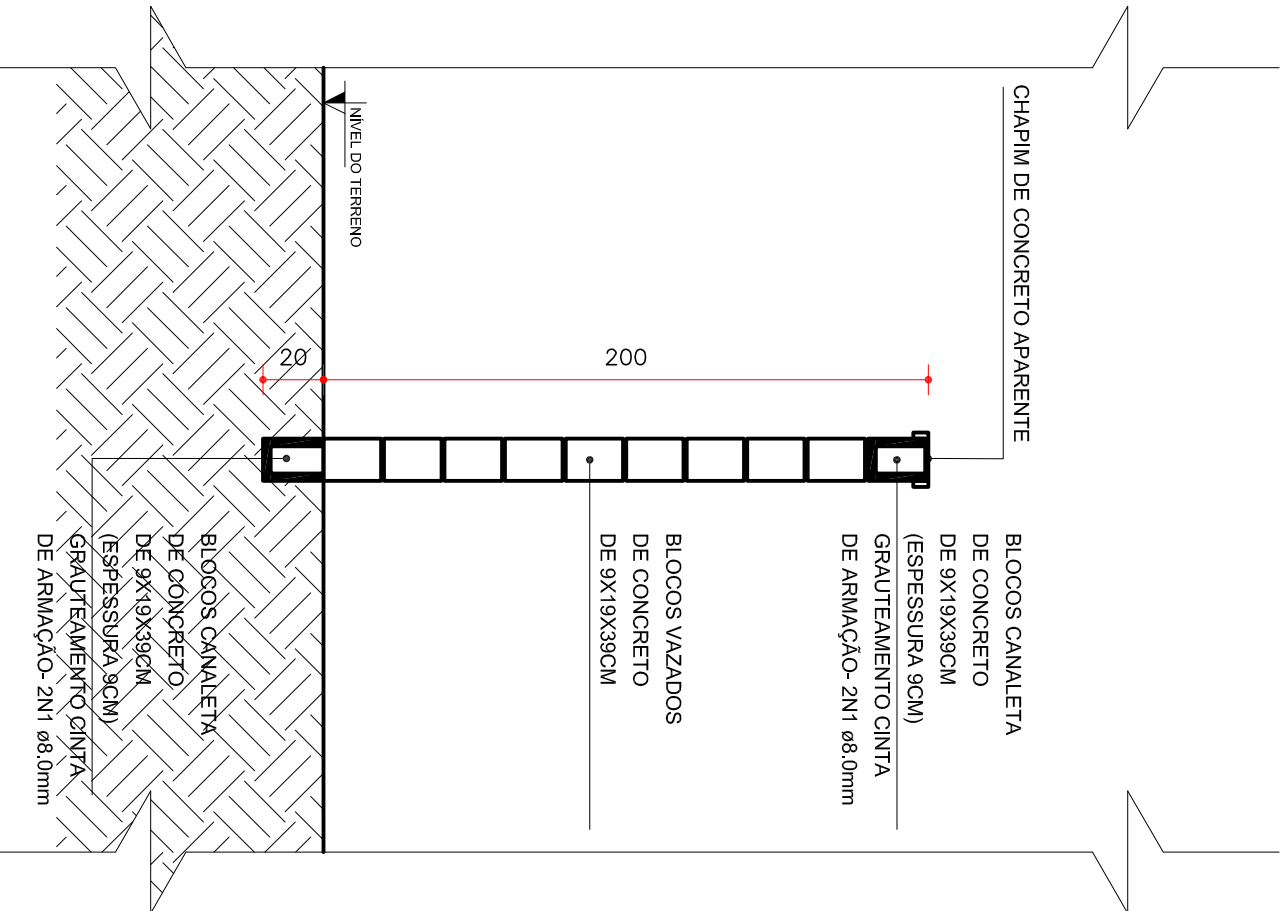

CORTE MURO
ESCALA 1/25

ARQUITETURA

UBS III – UNIDADE BÁSICA DE SAÚDE - CAMPO BELLO

QUADRA 51 - AL RUA 09, LOTEAMENTO RESIDENCIAL CAMPO BELLO - GURUPI - TO

PROJETADO POR: SECRETARIA MUNICIPAL DE SAÚDE DE GURUPI - TO

AUTOR DO PROJETO: S C ARQUITETURA E CONSULTORIA LTDA, ARQUITETO E URBANISTA SILENIO MARTINS CAMARGO CAU 422573-8/TO

RESP. TÉCNICO: RESPOSTA: S C ARQUITETURA E CONSULTORIA LTDA, ARQUITETO E URBANISTA SILENIO MARTINS CAMARGO CAU 422573-8/TO

CONTÉUDO DESTA PLANILHA:
- DETALHE CERCA C/GRADIL NYLOFOR
- DETALHE PORTÃO DE ABRIR 270X203 CM
- DETALHE MURO DE ALVENARIA ESTRUTURAL
- CORTE MURO

VER PLANILHA 1



PROJETO: MAX GUIMARÃES DATA: REV 01 ESCALA: INDICADAS