

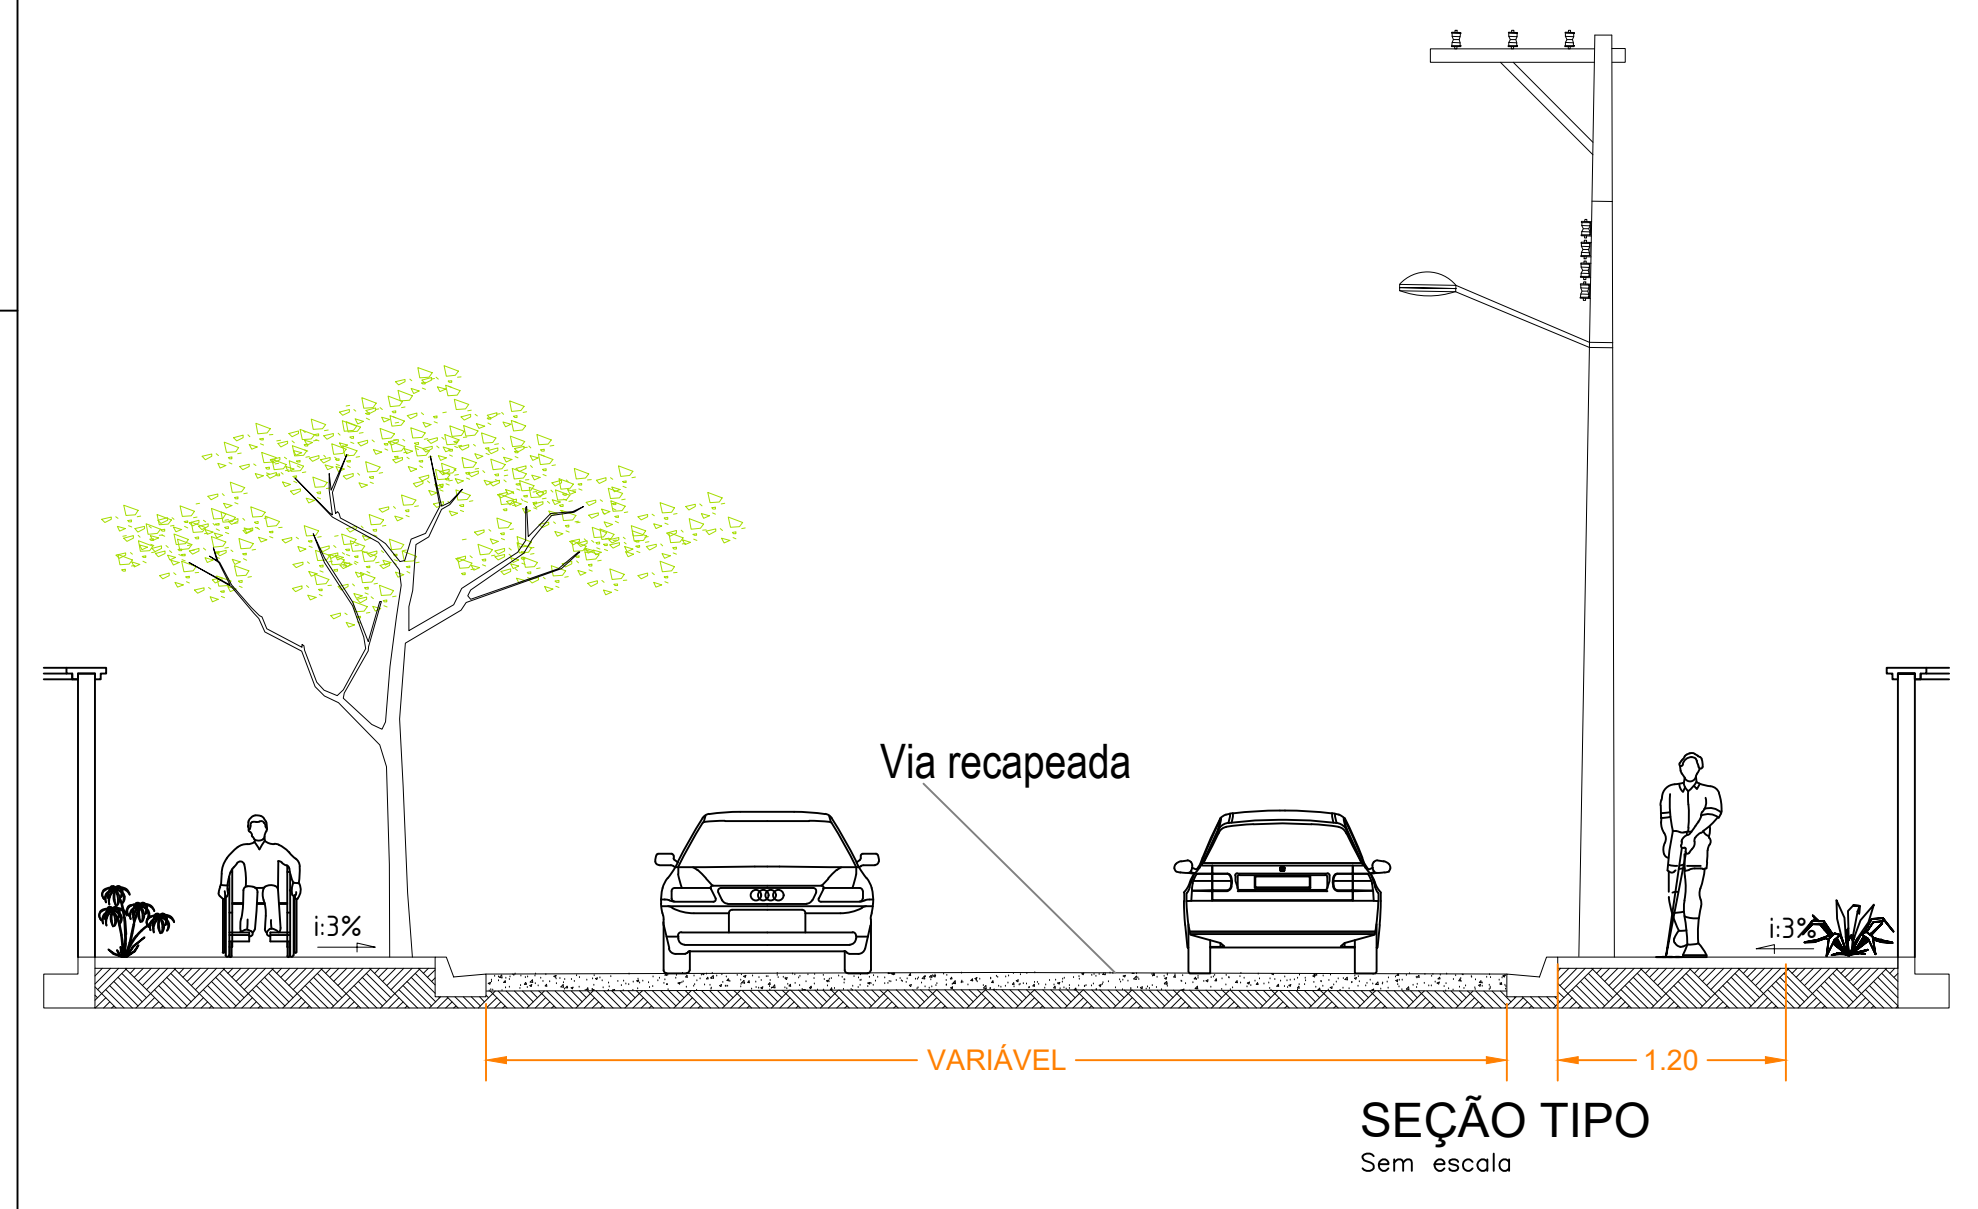


LEGENDA	
CALÇADA	
MEIO-FIO	
RAMPA DE ACESSIBILIDADE	
ATERRO	AT
CORTE EM TERRENO	CT
OBSTÁCULO	OB
RAMPA DE ACESSIBILIDADE EXISTENTE	X
RAMPA A CONSTRUIR EM CALÇADA EXISTENTE	






NOTA DE SERVIÇO DE EXECUÇÃO DE CALÇADAS							
BAIRRO	VIA	CALÇADA (M)	MEIO FIO (M)	RAMPA DE ACESSO (UN)	RAMPA DE ACESSO EXISTENTE(UN)	DEMOLIÇÃO DE CALÇADA P/CONSTRUÇÃO DE RAMPA	CORTE DE TERRENO (M)
CENTRO	AV ALAGOAS	408,00	62,00	8	11,00	10,00	302,00
	AV BAHIA	238,00	13,00	7	2,00	16,00	160,00
	AV BAHIA II	143,00	62,00	4	1,00	1,00	106,00
	AV ESPÍRITO SANTO	92,00	54,00	1,00	12,00	5,00	80,00
	AV GUAPORÉ	317,00	10,00	5	10,00	16,00	285,00
	AV MINAS GERAIS	176,00	59,00	6	6,00	6,00	105,00
	AV RIO BRANCO	640,00	55,00	5	7,00	22,00	521,00
	AV RIO GRANDE DO NORTE	263,00	32,00	9	3,00	19,00	237,00
	AV SANTA CATARINA	230,00	1,50	7	20,00	7,00	206,00
	AV SANTANA	0,00	5	0,00	3	-	-
	AV SERGIPE	117,00	8,00	6	2,00	3,00	117,00
	AV GUANABARA	22,00	22,00	1,00	2	14	-
	AV RIO GRANDE DO SUL	31,25	-	1,00	3	2	-
	RUA 01 TRECHO 1	198,00	57,00	4,00	4,00	6,00	198,00
	RUA 01 TRECHO 2	53,00	-	-	-	-	42,00
	RUA 02	453,00	39,00	8,00	3,00	7,00	262,00
	RUA 03 TRECHO 1	141,00	10,00	3,00	4,00	17,00	104,00
	RUA 03 TRECHO 2	208,00	10,00	9	4,00	9,00	183,00
	RUA 05	214,00	-	8	3,00	9,00	122,00
	RUA 06 TRECHO 1	179,00	3,00	6	2,00	6,00	34,00
	RUA 06 TRECHO 2	95,00	13,00	2	25,00	1,00	83,00
	RUA 8	0,00	3	0,00	3	9	-
	RUA 9	20,00	-	1,00	1	6	-
	RUA 10	87,00	3,00	2,00	1	6	-
	RUA 11	212,00	5,00	11	3,00	6,00	175,00
	RUA 12	196,00	20,00	7	-	11,00	181,00
	RUA 21	206,00	-	3	5,00	4,00	206,00
	RUA 22	225,00	30,00	5	4,00	7,00	225,00
	Total	5164,25	568,50	129	-	-	3934,00
Gustavo Pereira Garcia Engenheiro Civil CREA: 320389/D-TO Diretor/Decreto Nº 1270/2022							

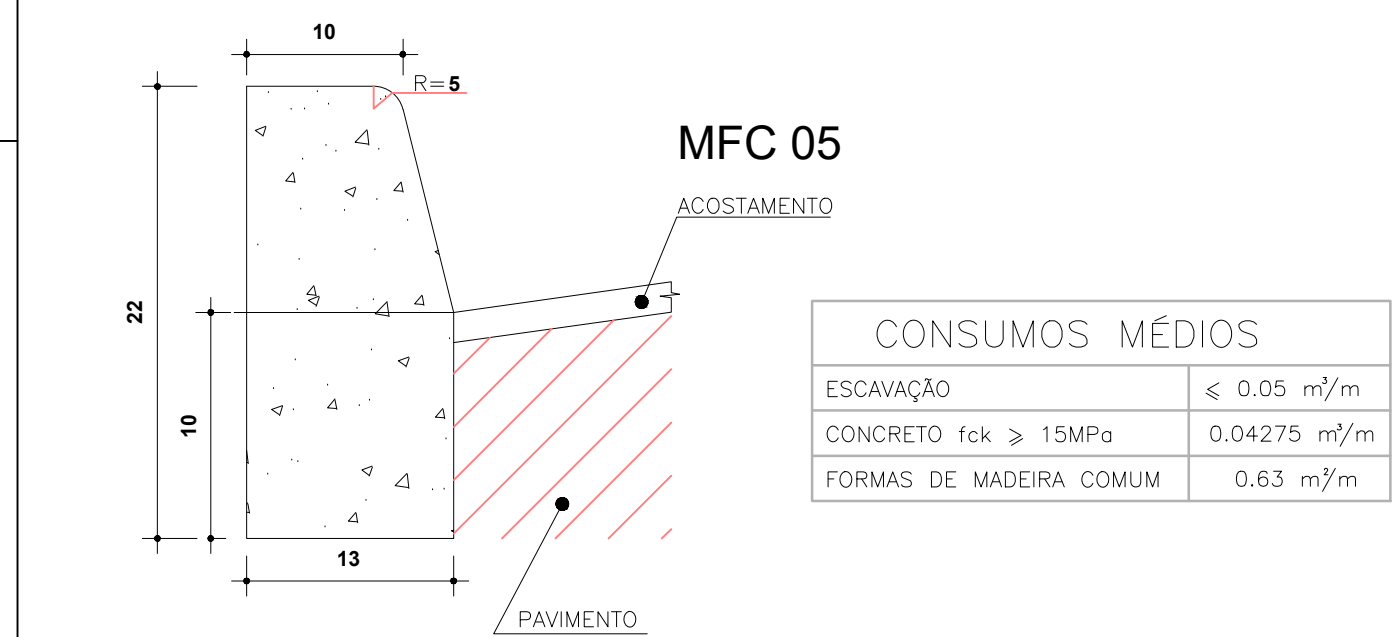

DETALHES PISO TÁTIL

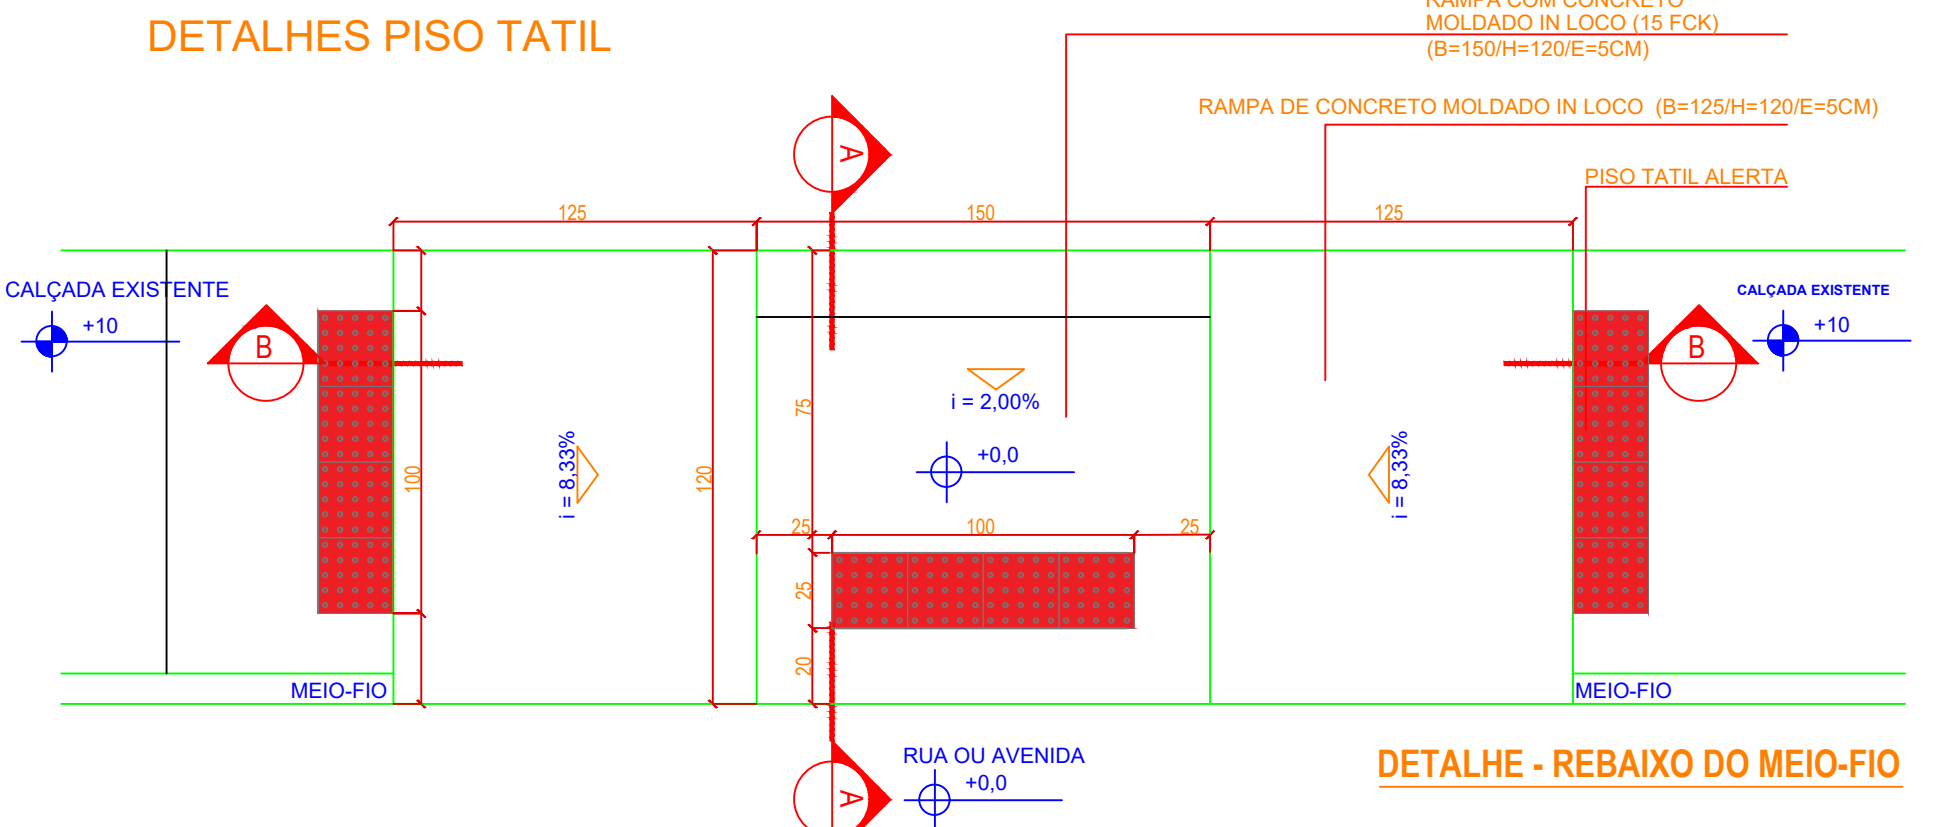

DETALHE PISO TÁTIL

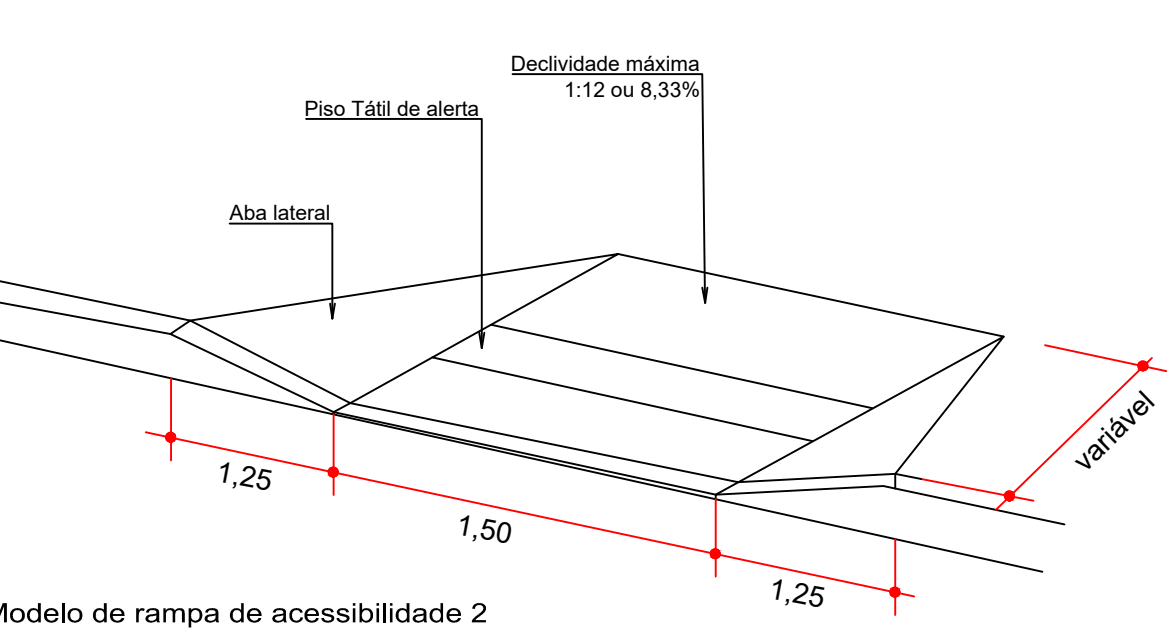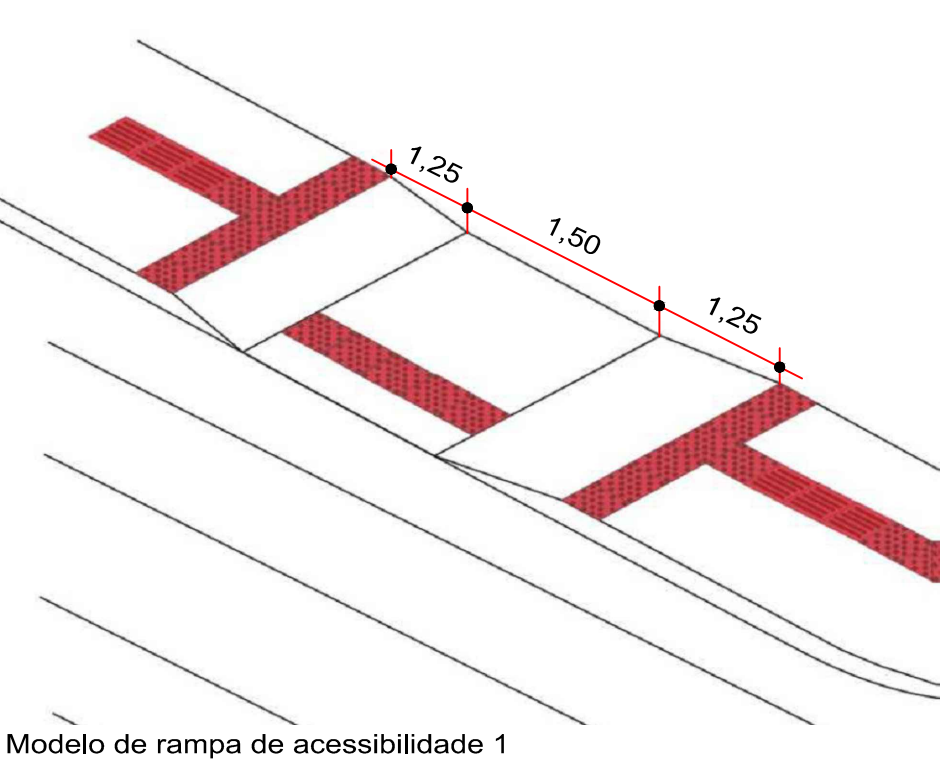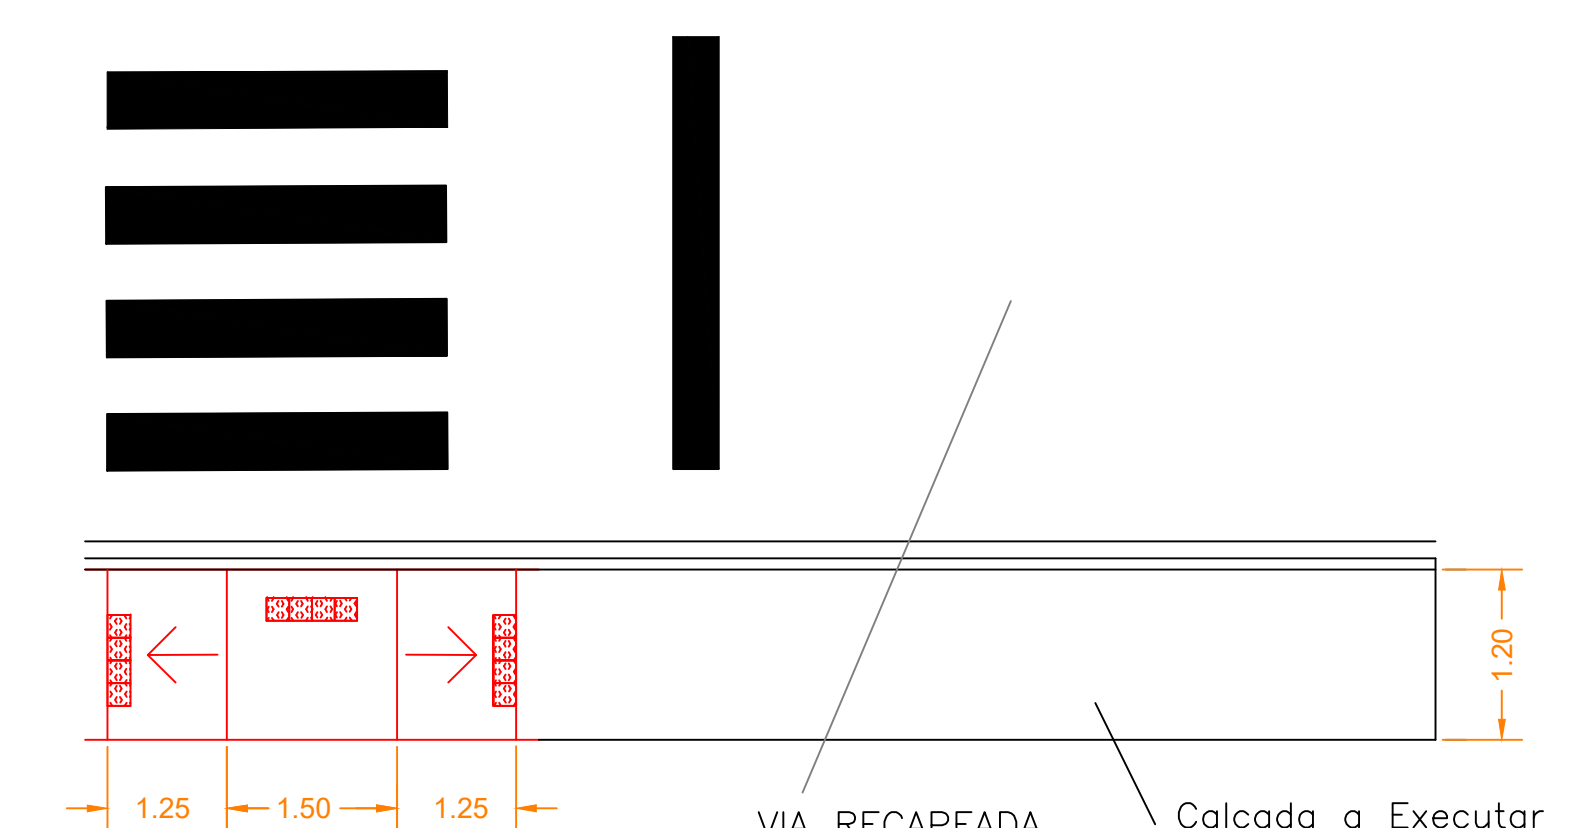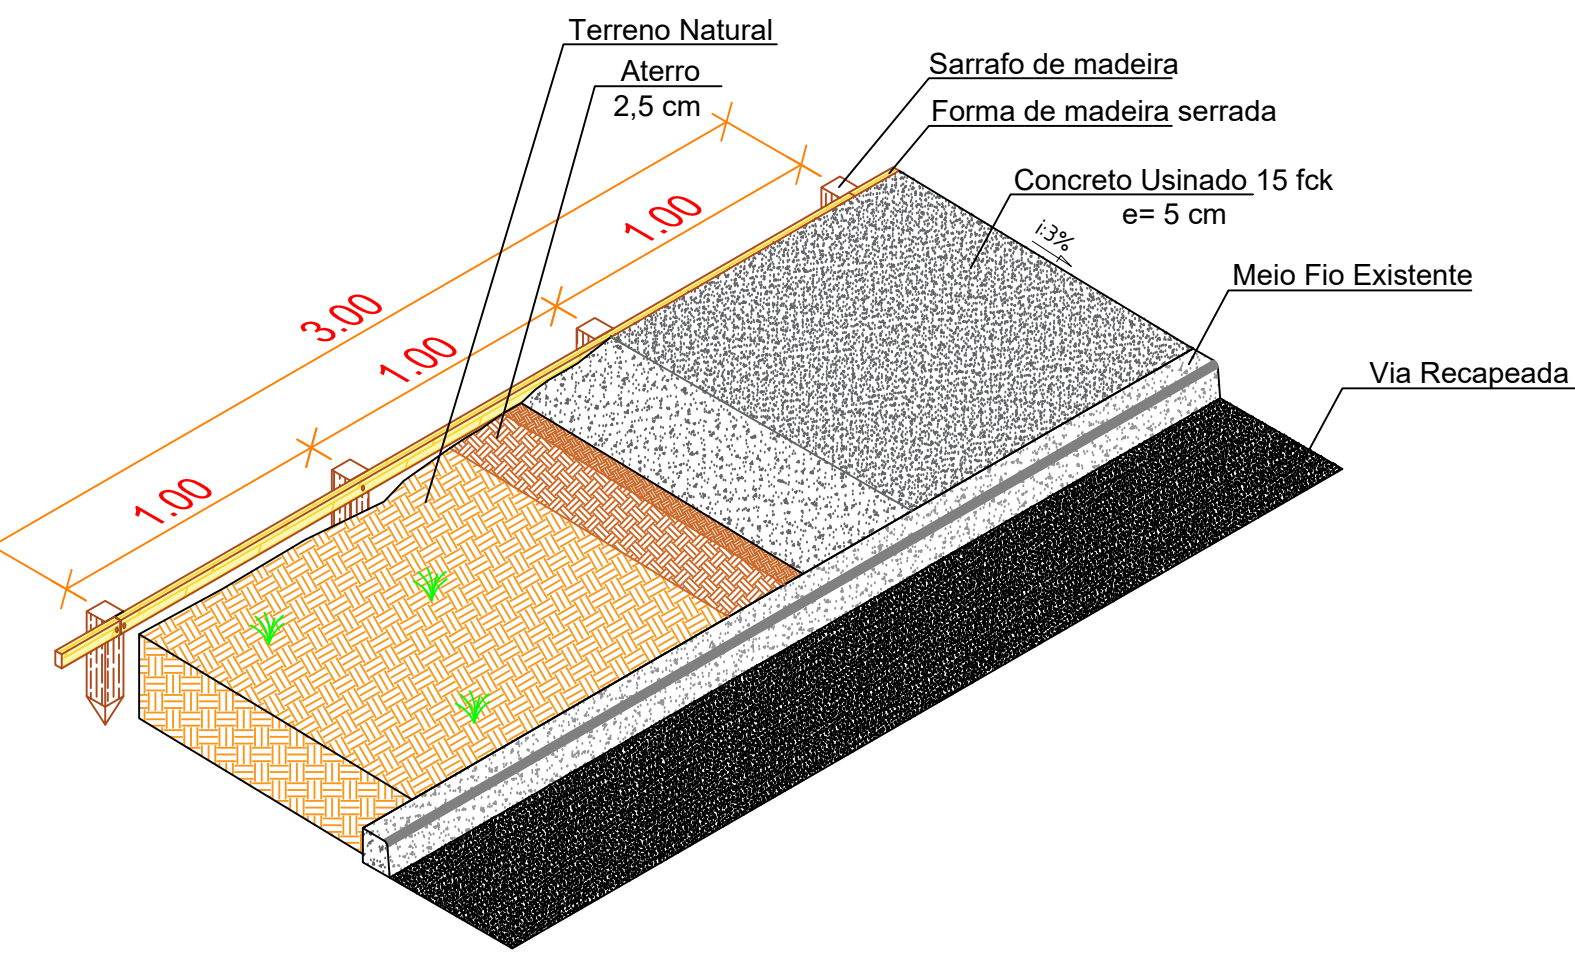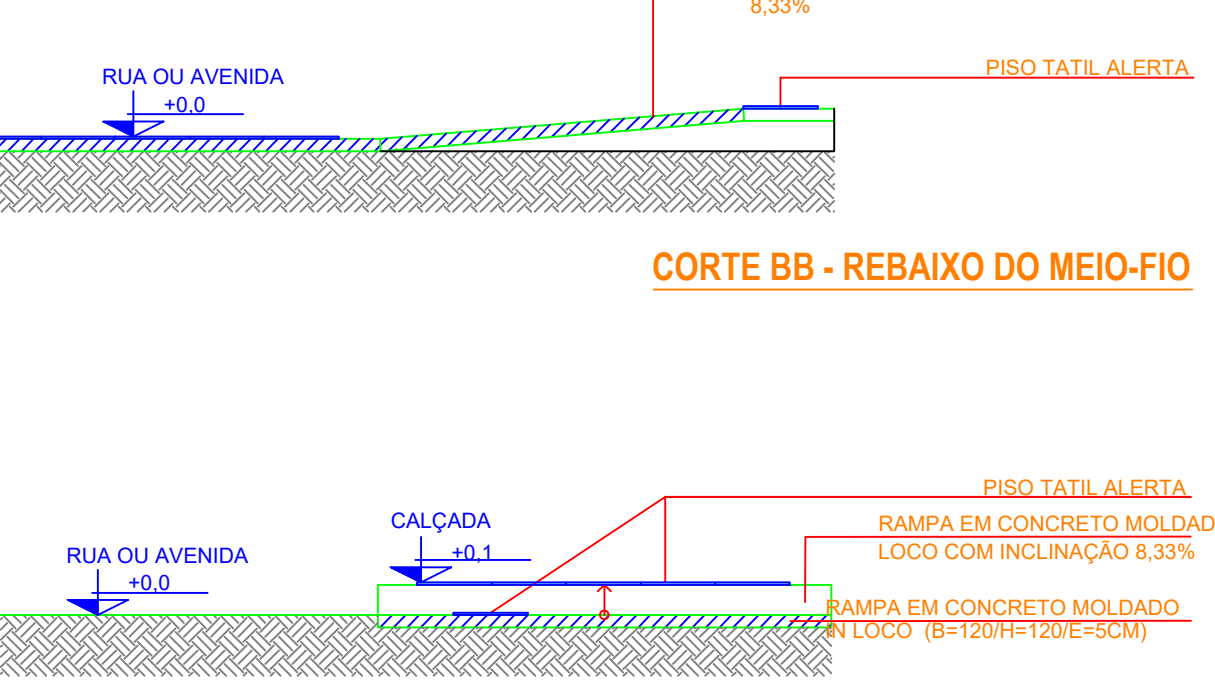

NOTAS:  
fica facultativo adotar o modelo de rampa de acessibilidade 1 ou 2 conforme calçada existente

SECRETARIA DE INFRAESTRUTURA  
MUNICÍPIO DE GURUPI-TO

ADMINISTRAÇÃO:

2025/2028

PROPRIETÁRIO (A):

PREFEITURA MUNICIPAL DE GURUPI

AUTOR DO PROJETO (A):

ENGR. GUSTAVO PEREIRA GARCIA  
CREA: 320389/D-TO

RESP. TÉCNICO (A):

ENGR. GUSTAVO PEREIRA GARCIA  
CREA: 320389/D-TO

CONTEÚDO DESTA PRANCHA:

PROJETO DE CALÇADAS, MEIO FIO E RAMPA, DETALHES DE RAMPA DE ACESSIBILIDADE, LEGENDA, NOTAS  
DETALHE MEIO-FIO E TABELA DE QUANTIDADES

DESENHO:

JORGE HENRIQUE

DATA:

SETEMBRO/2025

ESCALA:

SEM ESCALA

PRANCHA:

04/05

ESTE PROJETO ESTA PROTEGIDO POR LEI DE DIREITO AUTARAL, SENDO PROIBIDA SUA REPRODUÇÃO TOTAL OU PARCIAL,  
SOB AS PENAS DA LEI 9.610 DE FEV/98.

Coordenadas do Local: