


NOTAS:
fica facultativo adotar o modelo de rampa de acessibilidade 1 ou 2 conforme calçada existente

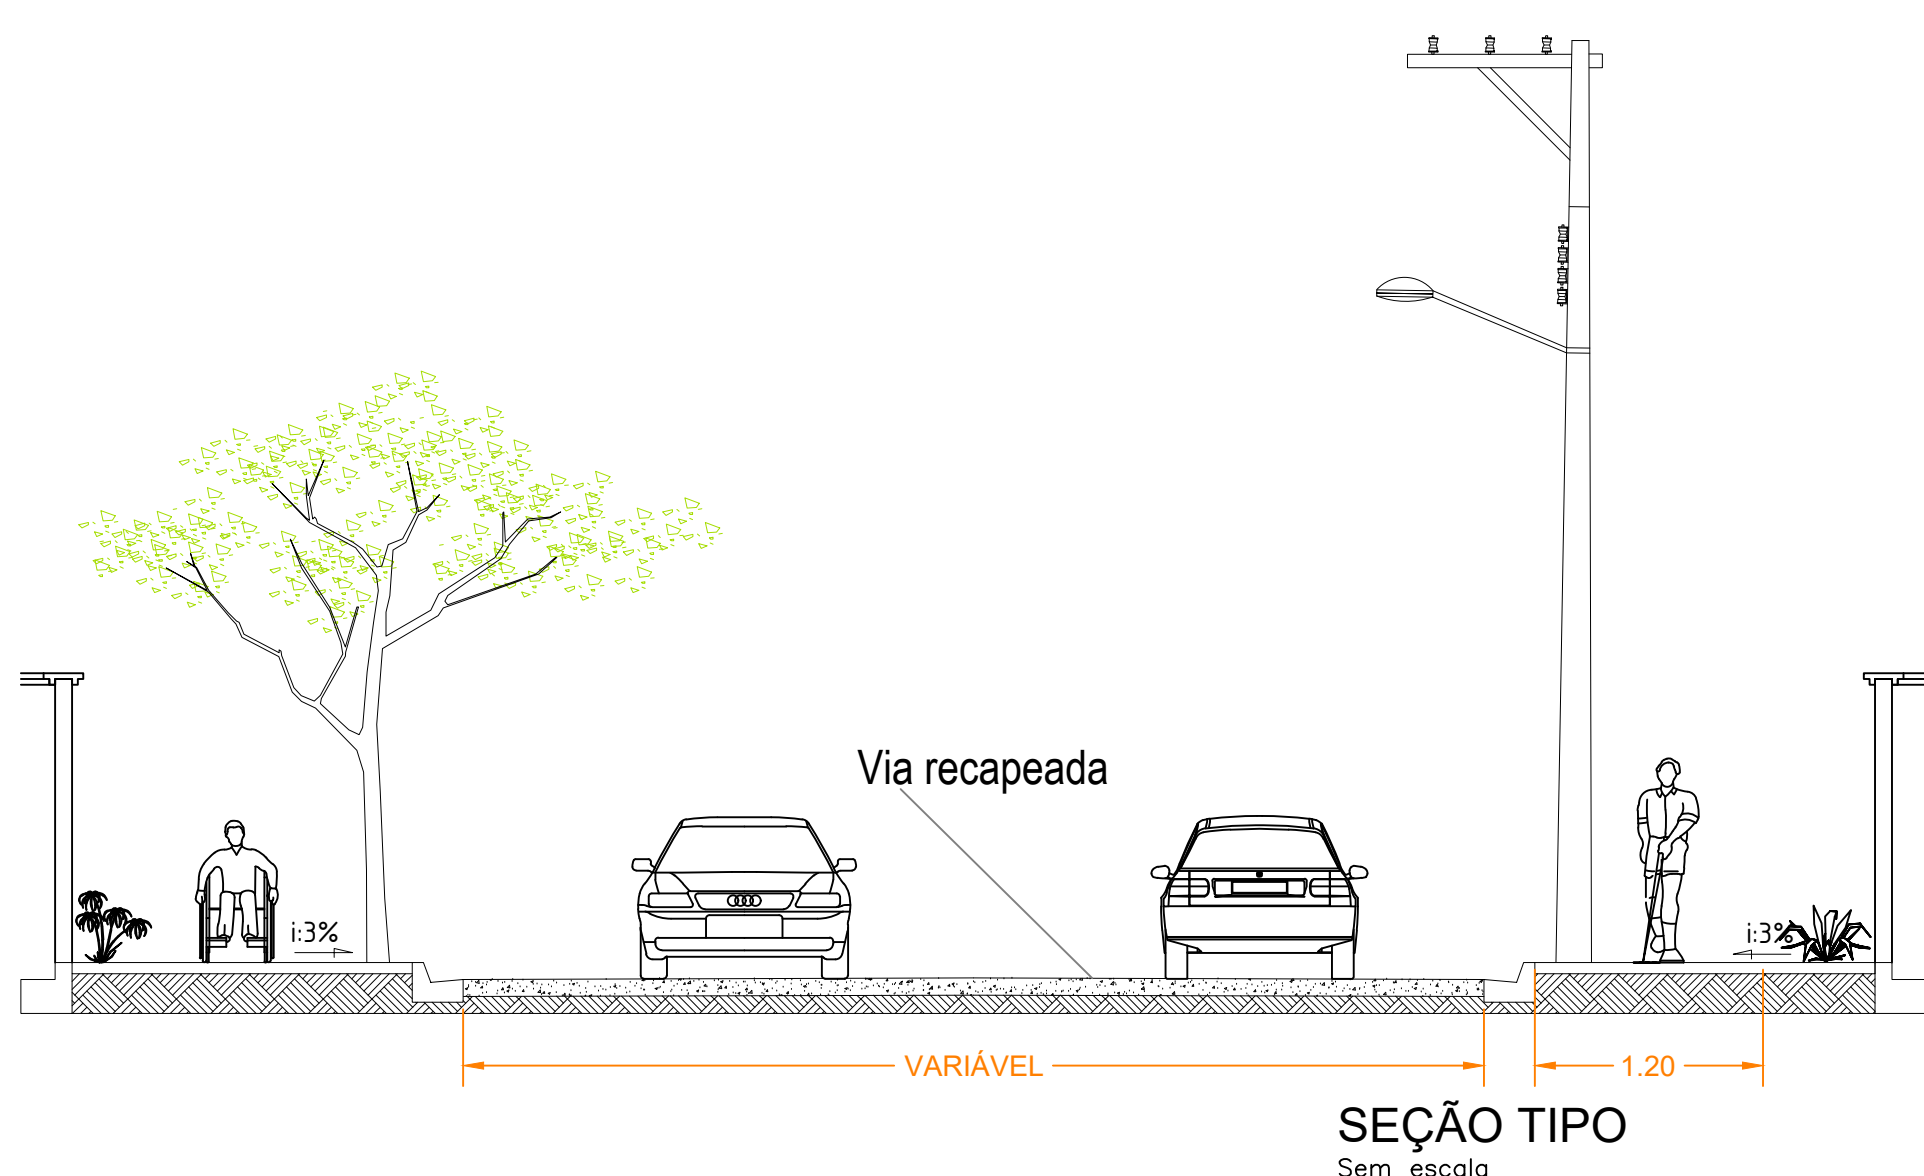

<div style="border: 1px solid black; width: 100%; height: 100%;"></div>	<div style="border: 1px solid black; width: 100%; height: 100%;"></div>
<div style="display: flex; align-items: center; justify-content: center;"><div style="margin-left: 20px;"><h2 style="margin: 0;">SECRETARIA DE INFRAESTRUTURA</h2><h3 style="margin: 0;">MUNICÍPIO DE GURUPI-TO</h3></div></div>	<div style="border: 1px solid black; width: 100%; height: 100%;"></div>
<div style="display: flex; align-items: center; justify-content: center;"><div style="margin-right: 20px;"><h2 style="margin: 0;">PROJETO DE CALÇADA E ACESSIBILIDADE</h2><p style="margin: 0;">Av. Alagoas, Av. Rio Grande do Norte, Av. Bahia Av. Rio Branco, Av. Guaporé</p></div><div style="margin-left: 20px;"><div style="border: 1px solid black; padding: 5px; width: 150px; text-align: center;">ADMINISTRAÇÃO:</div><div style="font-size: 24px; font-weight: bold; margin-top: 10px;">2025/2028</div></div></div>	
<div style="text-align: center; padding-top: 10px;"><h2 style="margin: 0;">PROJETO DE CALÇADA E ACESSIBILIDADE</h2><p style="margin: 0;">Av. Alagoas, Av. Rio Grande do Norte, Av. Bahia Av. Rio Branco, Av. Guaporé</p><p style="margin: 10px 0 0 0;">MUNICÍPIO DE GURUPI-TO</p></div>	
<div style="display: flex; justify-content: space-between; padding: 10px 0;"><div><p>PROPRIETÁRIO (A):</p><p>AUTOR DO PROJETO (A):</p><p>RESP. TÉCNICO (A):</p></div><div style="flex-grow: 1; text-align: center;"><p>_____</p><p>_____</p><p>_____</p></div><div style="flex-grow: 1; text-align: center;"><p>ENGR: GUSTAVO PEREIRA GARCIA CREA: 3.203.89/D-TO</p><p>ENGR: GUSTAVO PEREIRA GARCIA CREA: 3.203.89/D-TO</p></div></div>	
<div style="padding: 10px 0;"><p>CONTEÚDO DESTA PRANCHA:</p><p>PROJETO DE CALÇADAS, MEIO FIO E RAMPA, DETELHAS DE RAMPA DE ACESSIBILIDADE, LEGENDA, NOTAS DETALHE MEIO-FIO E TABELA DE QUANTIDADES</p></div>	
<div style="display: flex; justify-content: space-between; padding: 10px 0;"><div style="width: 20%;"><p>DESENHO:</p><p>JORGE HENRIQUE</p></div><div style="width: 20%;"><p>DATA:</p><p>SETEMBRO/2025</p></div><div style="width: 20%;"><p>ESCALA:</p><p>SEM ESCALA</p></div><div style="width: 20%;"><p>PRANCHA:</p><div style="font-size: 36px; font-weight: bold; text-align: center; padding-top: 10px;">05/05</div></div></div>	
<div style="padding: 10px 0;"><p>ESTE PROJETO ÉSTA PROTEGIDO POR LEI DE DIREITO AUTURAL, SENDO PROIBIDA SUA REPRODUÇÃO TOTAL OU PARCIAL, SOB AS PENAS DA LEI 9.610 DE FEV/98.</p><p>Coordenadas do Local:</p></div>	