



DETALHES PISO TATIL

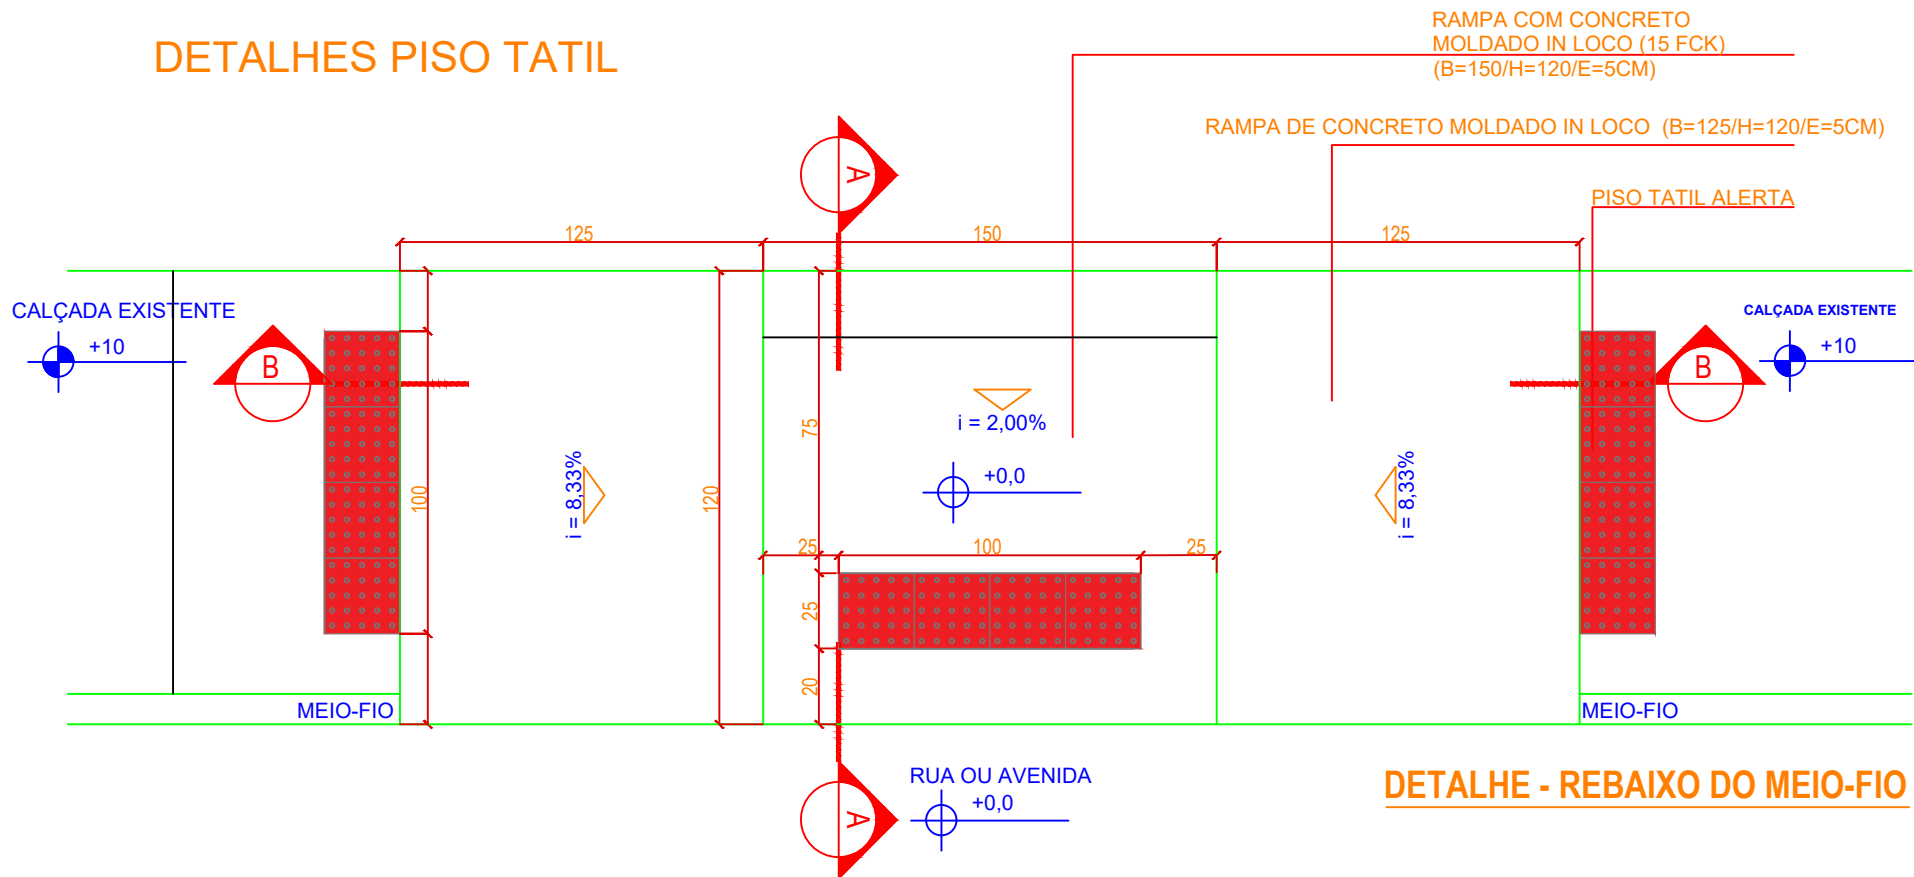


DETALHE - REBAIXO DO MEIO-FIO



CORTE BB - REBAIXO DO MEIO-FIO

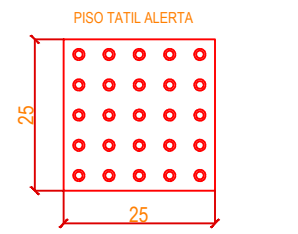



DETALHE PISO TATIL

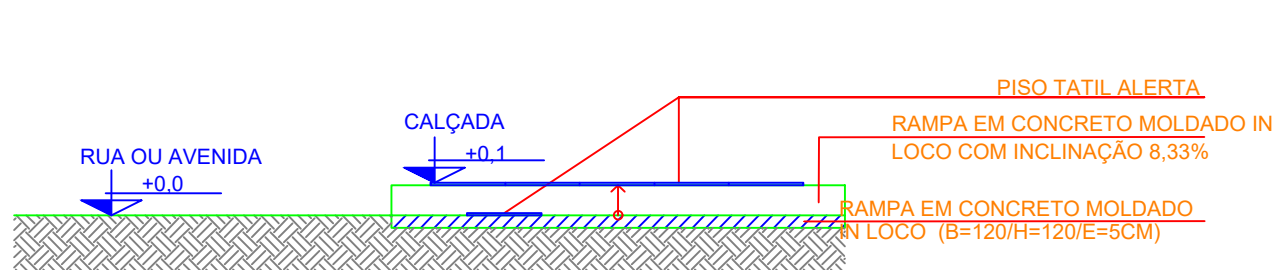




CORTE AA - REBAIXO DO MEIO-FIO

NOTA DE SERVIÇO DE EXECUÇÃO DE CALÇADAS								
BAIRRO	VIA	CALÇADA (M)	MEIO FIO (M)	RAMPA DE ACESSO (UN)	RAMPA DE ACESSO EXISTENTE(UN D)	DEMOLIÇÃO DE CALÇADA P/CONSTRUÇÃO DE RAMPA	ATERRO (M)	CORTE DE TERRENO (M)
JARDIM ELDORADO	AV. RIO GRANDE DO SUL	169,00	10,00	2,00			161,00	8,00
	RUA 22	138,00	52,00	5		2,00	225,00	-
	RUA J	68,00	-	2		2,00	68,00	-
	Total	375,00	62,00	9		4,00	454,00	8,00


Gustavo Pereira Garcia
Engenheiro Civil
CREA: 320389/D-TO
Diretor/Decreto Nº 1270/2022

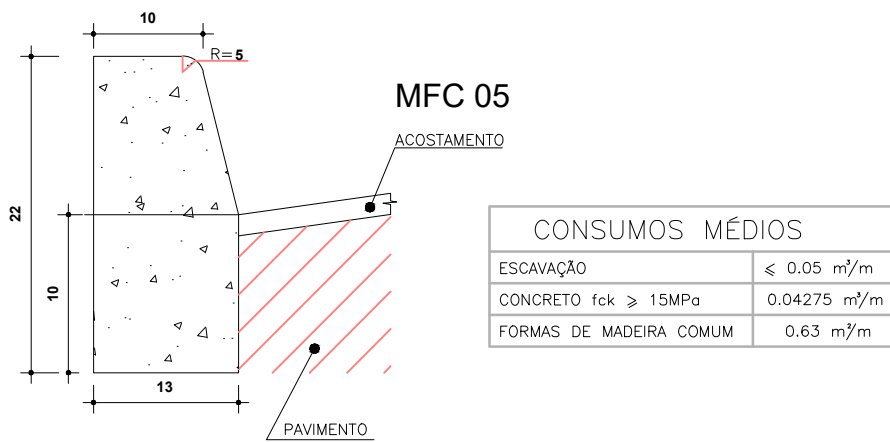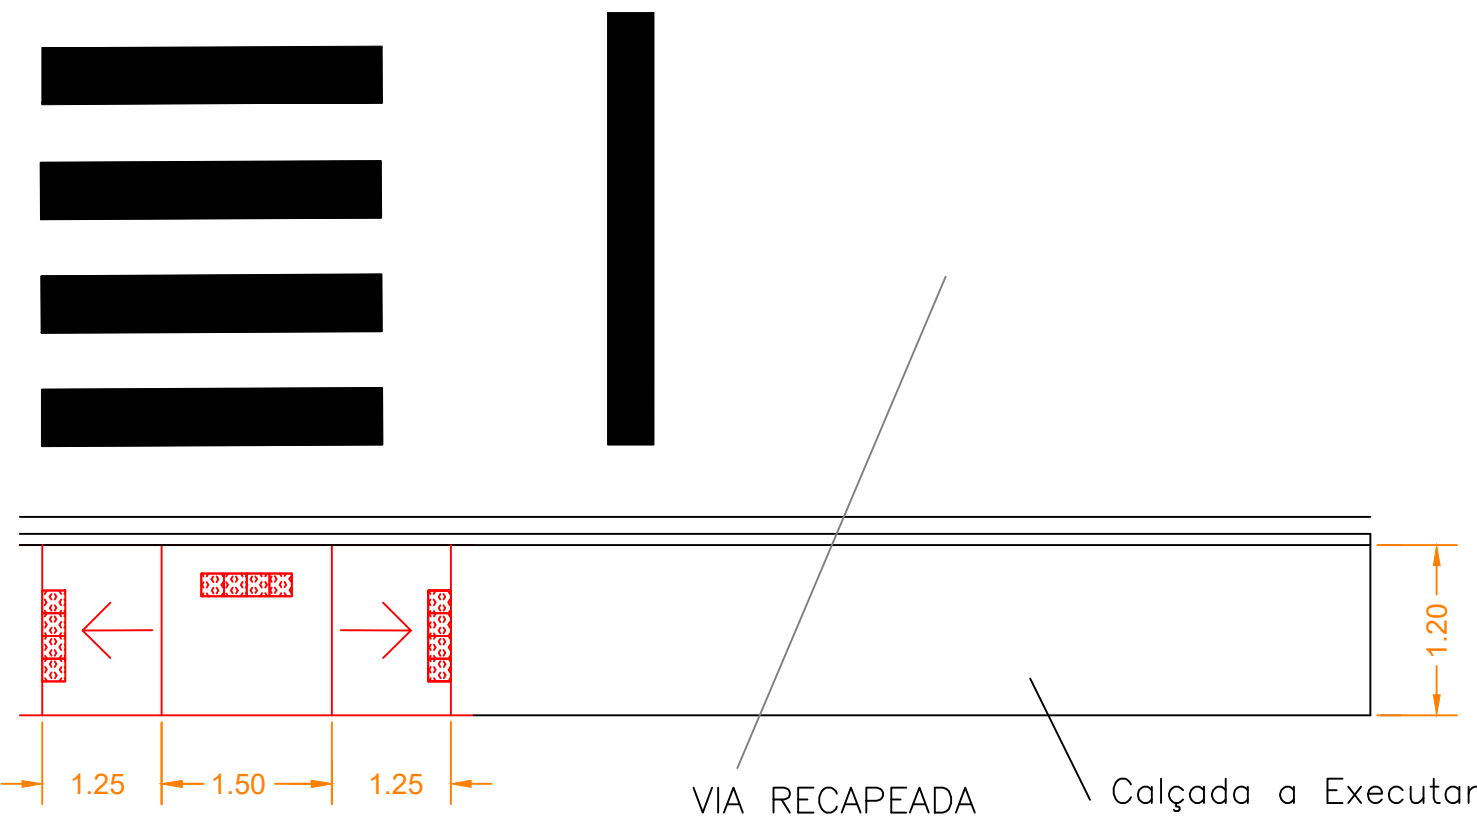

CONSUMOS MÉDIOS	
ESCAVAÇÃO	≤ 0.05 m³/m
CONCRETO 1ck ≥ 15MPa	0.04275 m³/m
FORMAS DE MADEIRA COMUM	0.63 m²/m

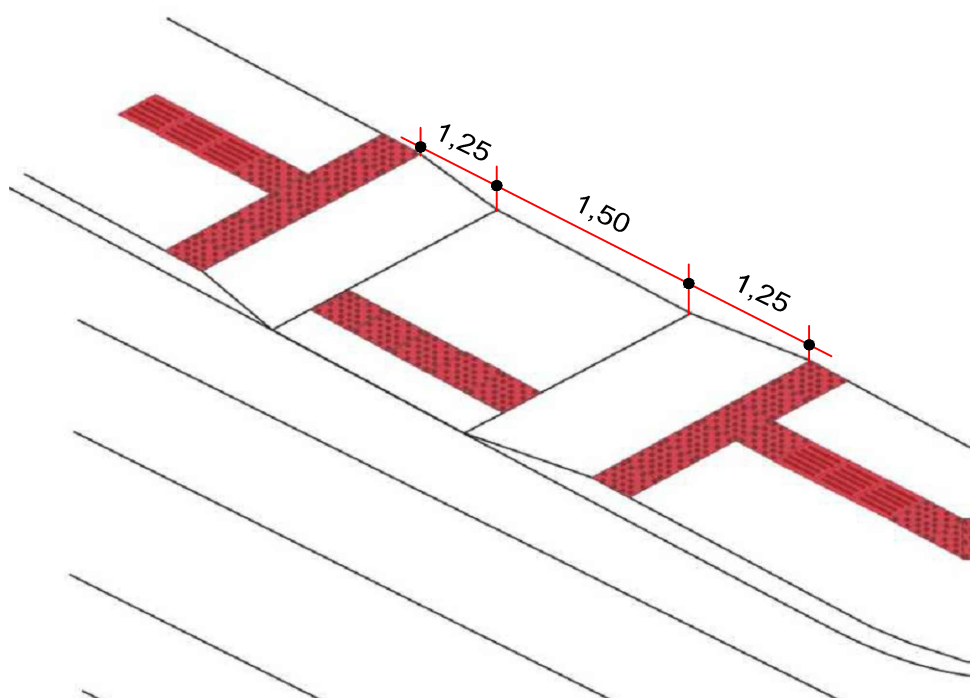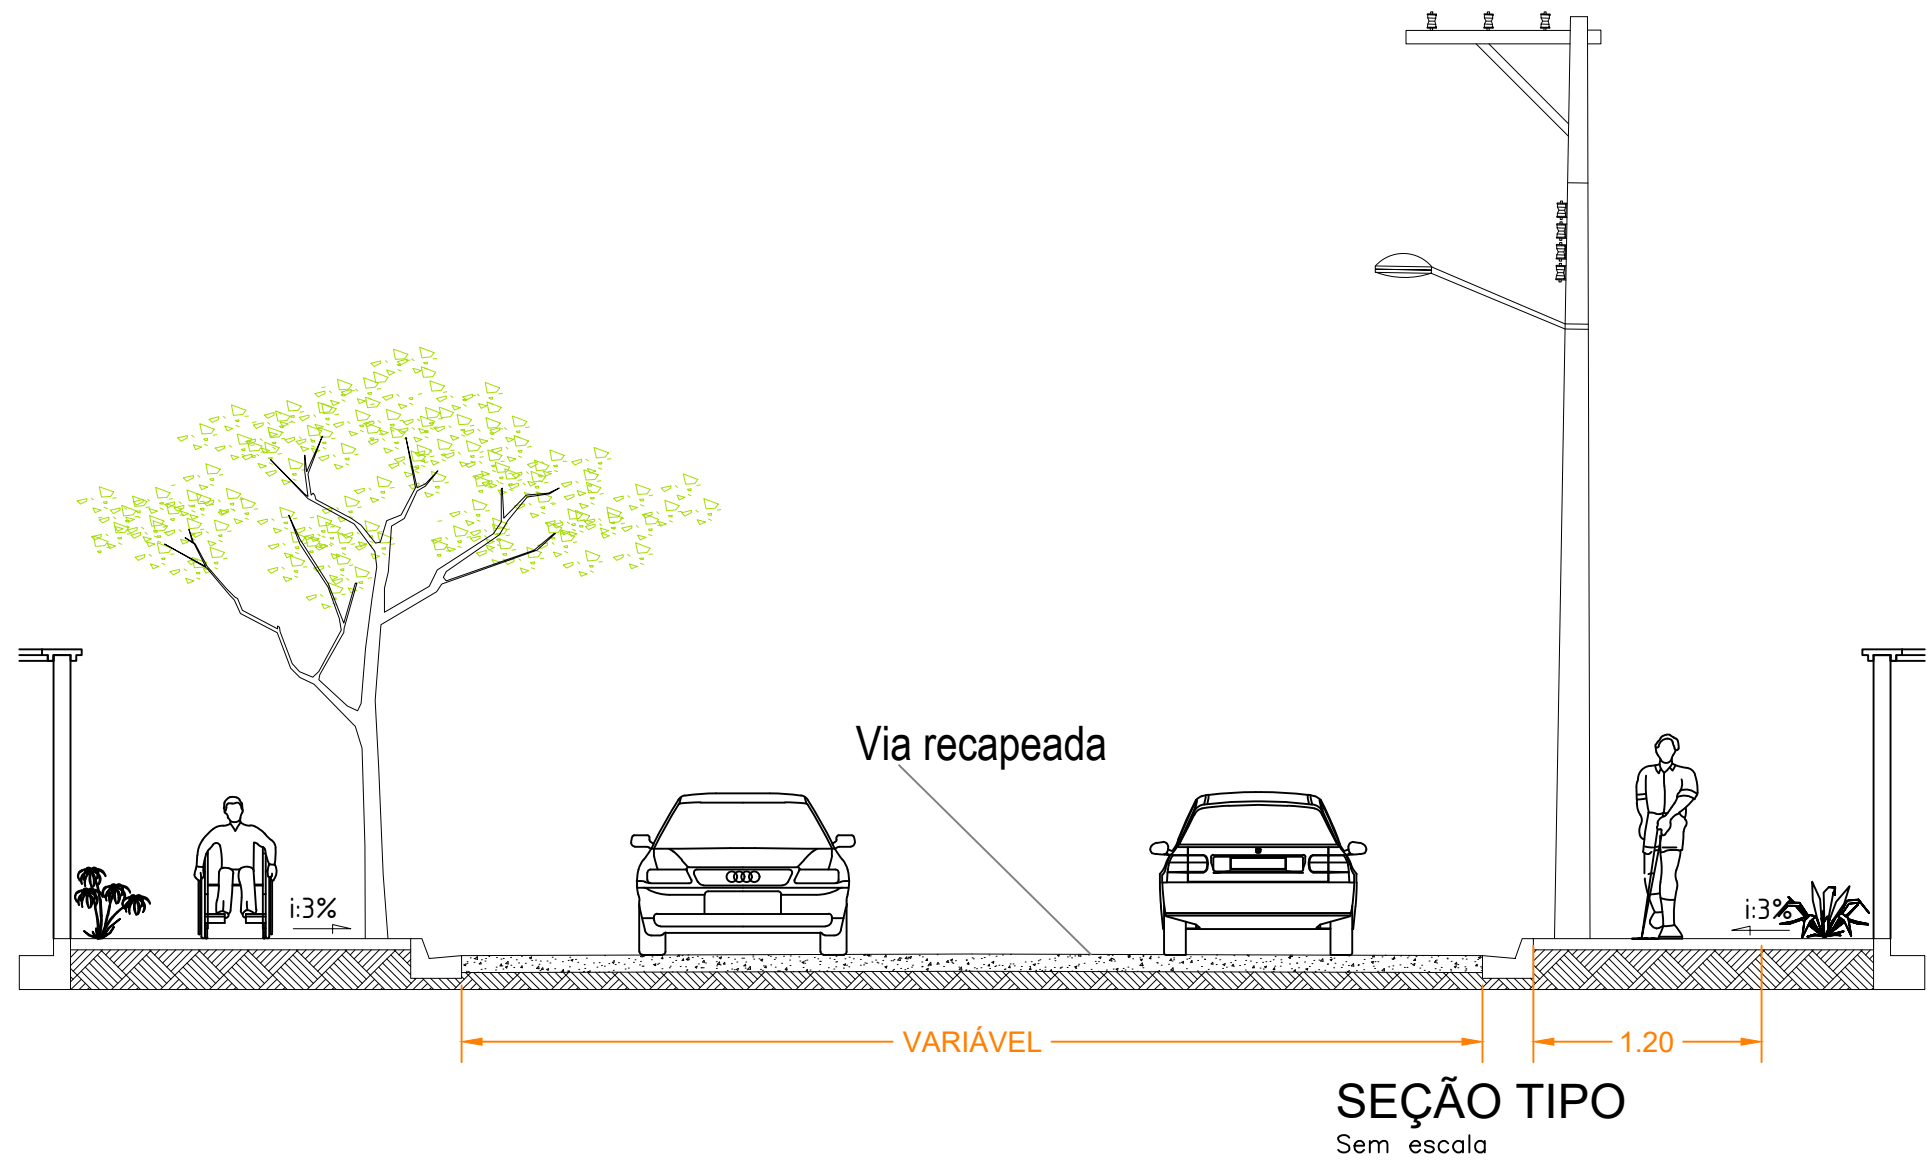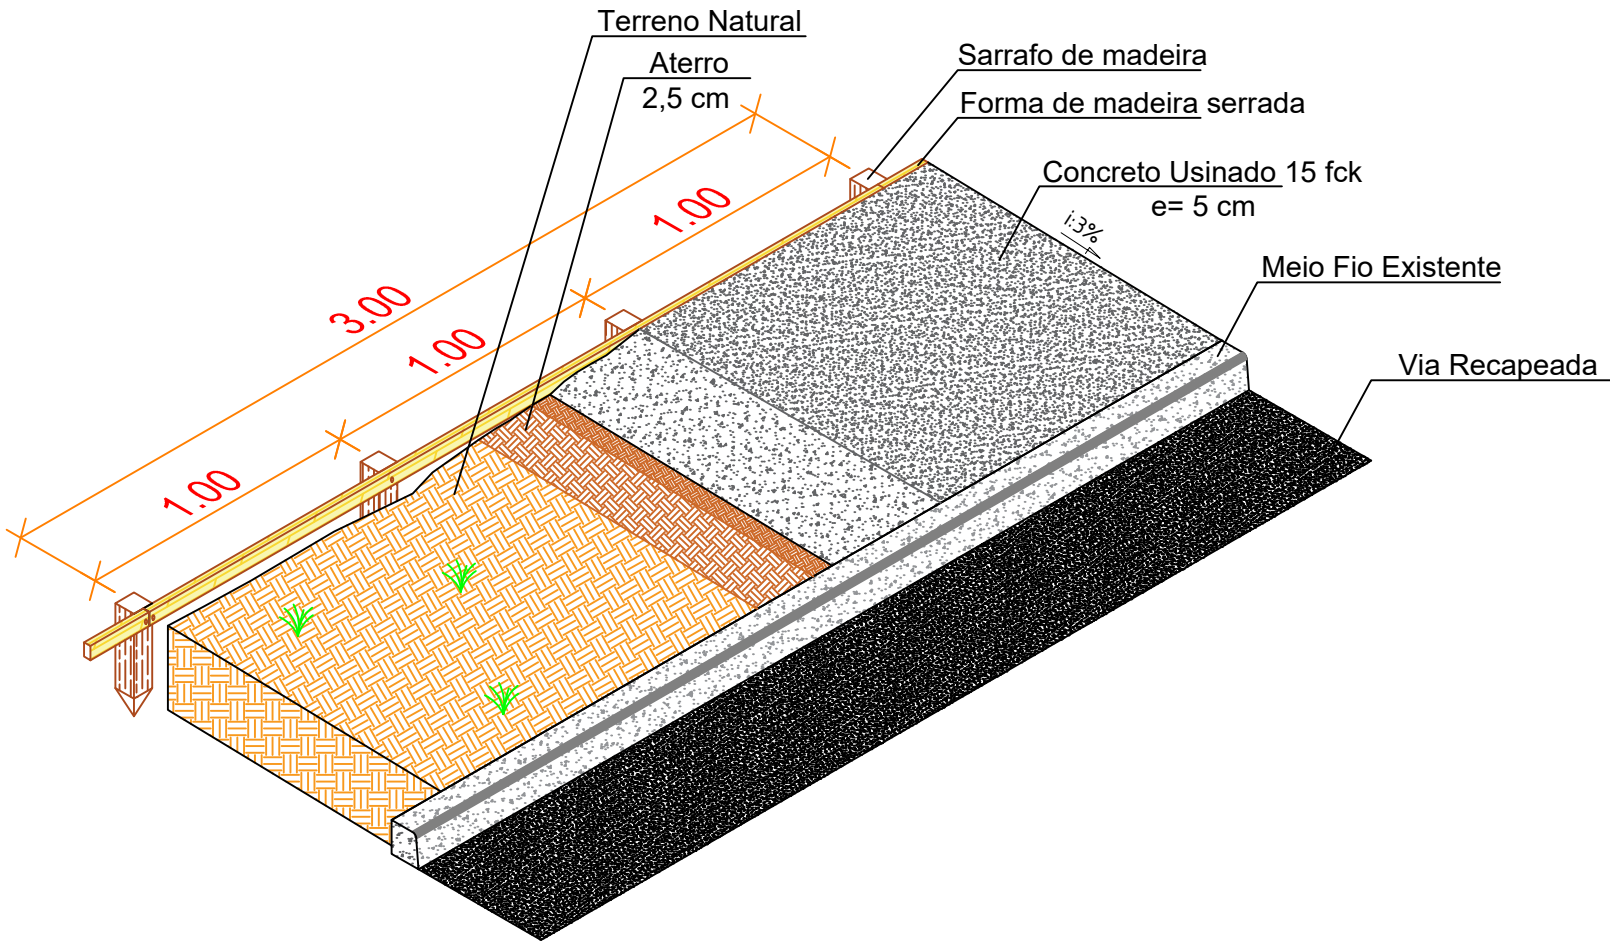

Modelo de rampa de acessibilidade 1
NOTAS:
fica facultativo adotar o modelo de rampa de acessibilidade 1 ou 2 conforme calçada existente

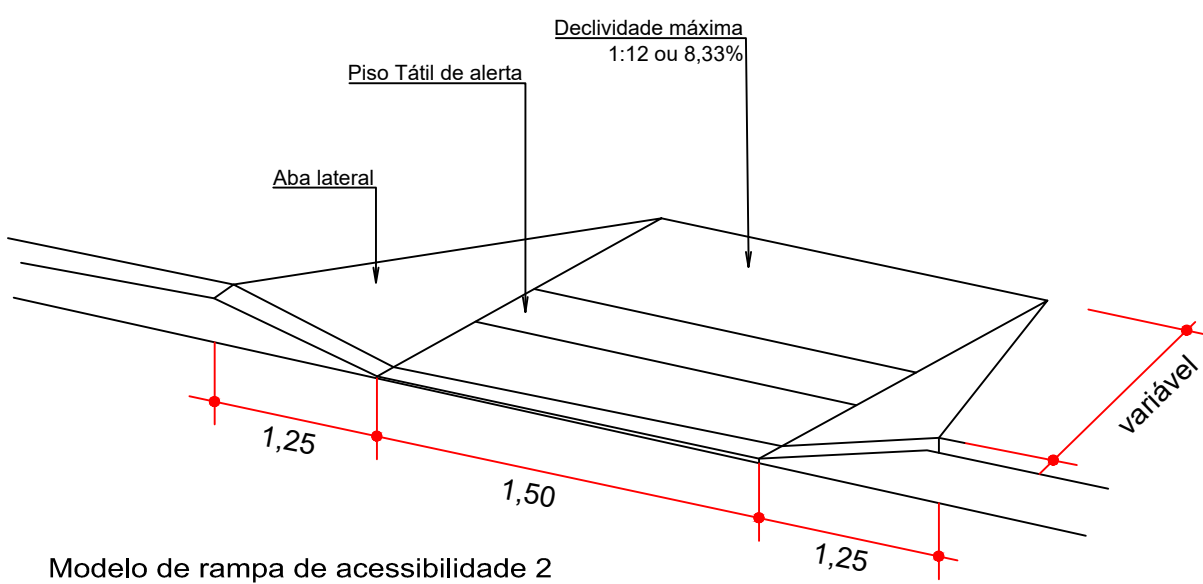

SECRETARIA DE INFRAESTRUTURA
MUNICÍPIO DE GURUPI-TO

ADMINISTRAÇÃO:
2025/2028

PROJETO DE CALÇADA E ACESSIBILIDADE

Jd. Eldorado - Av. Rio Grande do Sul, Rua J e Rua 22

MUNICÍPIO DE GURUPI-TO

PROPRIETÁRIO (A): PREFEITURA MUNICIPAL DE GURUPI

AUTOR DO PROJETO (A): ENGRº GUSTAVO PEREIRA GARCIA
CREA: : 320389/D-TO

RESP. TÉCNICO (A): ENGRº GUSTAVO PEREIRA GARCIA
CREA: : 320389/D-TO

CONTEÚDO DESTA PRANCHA:
PROJETO DE CALÇADAS, MEIO FIO E RAMPA, DETELHAS DE RAMPA DE ACESSIBILIDADE, LEGENDA, NOTAS
DETALHE MEIO-FIO E TABELA DE QUANTIDADES

DESENHO : JORGE HENRIQUE DATA: SETEMBRO/2025 ESCALA: SEM ESCALA PRANCHA: 01/05

ESTE PROJETO ESTA PROTEGIDO POR LEI DE DIREITO AUTURAL, SENDO PROIBIDA SUA REPRODUÇÃO TOTAL OU PARCIAL,
SOB AS PENAS DA LEI 9.610 DE FEV/98,
Coordenadas do Local: