


NOTA DE SERVIÇO DE RECAPEAMENTO DAS VIAS					
BAIRRO	VIAS	EXTENSÃO (M)	LARGURA(M)	ÁREA (M)	PAVIMENTO(TIPO)
SETOR CENTRAL	AV ALAGOAS	1.357,22	14,75	20.014,84	CBUQ
	AV BAHIA	1.291,52	14,73	19.018,17	CBUQ
	AV BAHIA II	186,75	12,48	2.330,00	CBUQ
	AV ESPÍRITO SANTO	698,26	13,47	9.402,56	CBUQ
	AV GUARIPONE	1.514,62	14,78	22.380,67	CBUQ
	AV MINAS GERAIS	543,76	12,10	6.579,15	CBUQ
	AV RIO BRANCO	1.735,00	13,82	23.973,86	CBUQ
	AV RIO GRANDE DO NORTE	1.403,74	15,53	21.796,82	CBUQ
	AV SANTA CATARINA	1.397,89	15,45	21.596,36	CBUQ
	AV SANTANA	333,85	8,19	2.734,62	CBUQ
	AV SERGIPE	272,62	11,10	3.026,35	CBUQ
	AV GUANABARA	1.041,24	13,98	14.559,47	CBUQ
	AV RIO GRANDE DO SUL	179,62	15,28	2.745,48	CBUQ
	RUA 01 TRECHO 1	769,39	8,80	6.770,64	CBUQ
	RUA 01 TRECHO 2	127,93	6,85	876,37	CBUQ
	RUA 02	827,61	7,30	6.038,72	CBUQ
	RUA 03 TRECHO 1	975,66	8,95	8.736,72	CBUQ
	RUA 03 TRECHO 2	881,66	8,46	7.457,79	CBUQ
	RUA 05	747,13	8,71	6.509,96	CBUQ
	RUA 06 TRECHO 1	750,33	9,01	6.757,33	CBUQ
	RUA 06 TRECHO 2	782,93	7,51	5.882,63	CBUQ
	RUA 8	315,85	9,17	2.897,15	CBUQ
	RUA 9	320,21	9,23	2.954,71	CBUQ
	RUA10	326,00	9,78	3.189,75	CBUQ
	RUA 11	773,20	8,62	6.664,27	CBUQ
	RUA 12	768,80	9,19	7.063,05	CBUQ
	RUA 21	630,64	7,61	4.798,26	CBUQ
	RUA 22	593,75	6,44	3.826,32	CBUQ
Total		21.547,18		250.582,02	
Gustavo Pereira Garcia Engenheiro Civil CREA: 320389/D-TO Diretor/Decreto Nº 1270/2022					

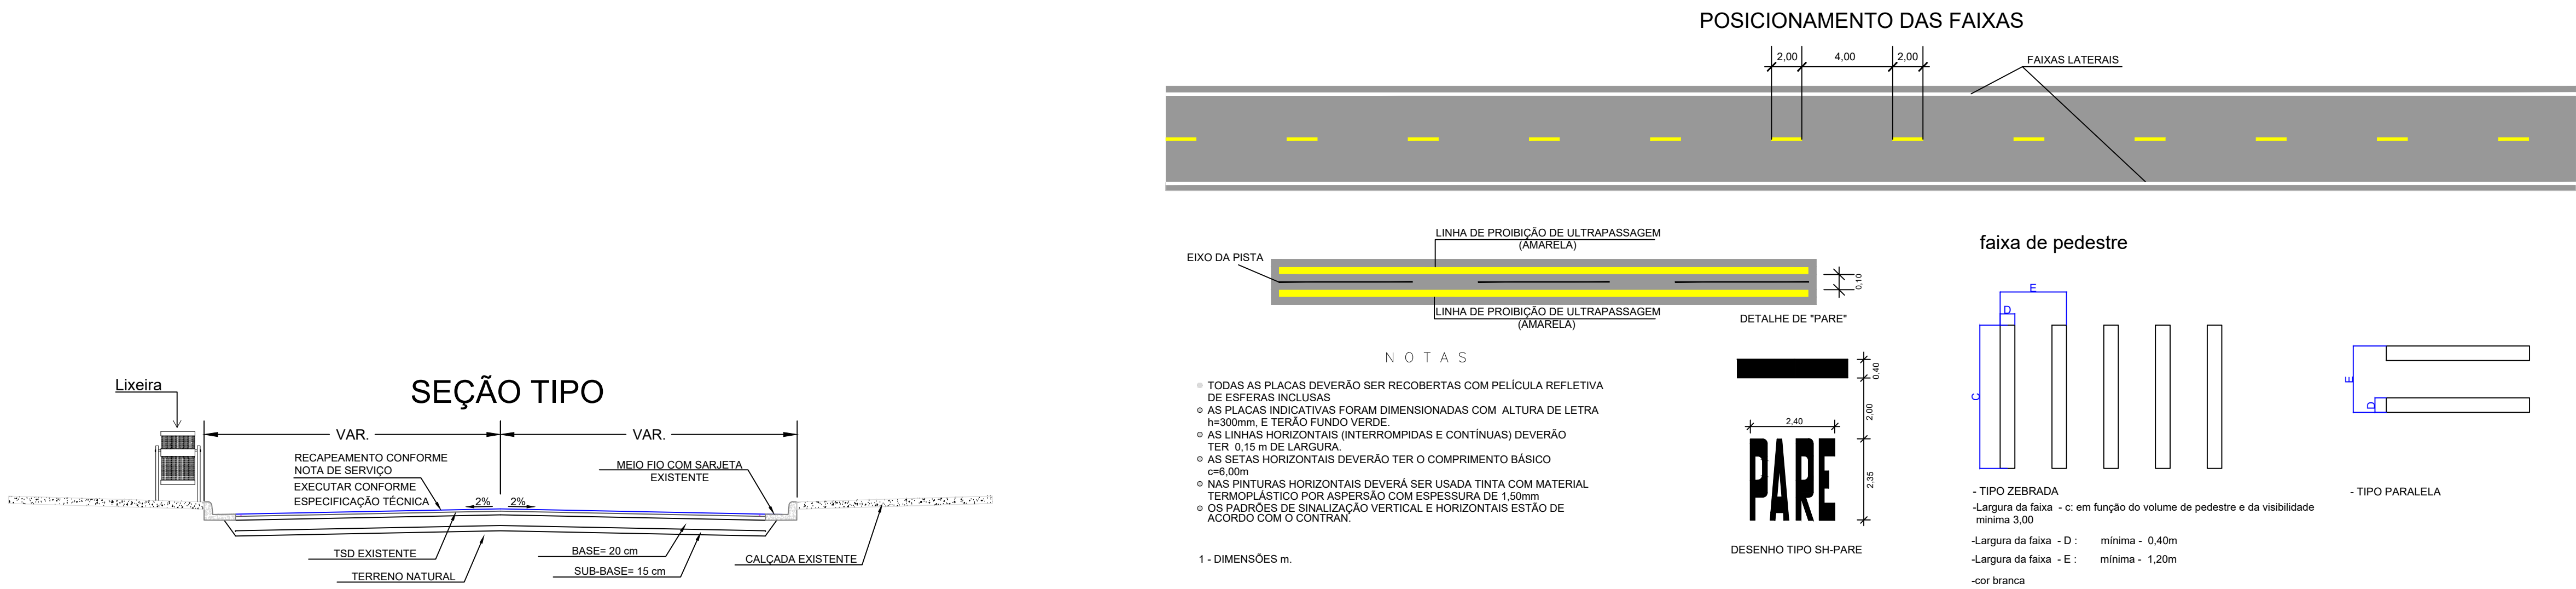

APROVAÇÃO:	
<div><div><div><div>PREFEITURA DE</div><div>Gurupi</div><div><small>A capital da <i>amizade</i> e do futuro</small></div><div><small>Secretaria Municipal de Infraestrutura</small></div></div></div><div>SECRETARIA DE INFRAESTRUTURA MUNICÍPIO DE GURUPI - TO</div></div>	
ADMINISTRAÇÃO: 2025/2028	
PROJETO DE RECAPEAMENTO SETOR CENTRAL	
MUNICÍPIO DE GURUPI-TO	
PROPRIETÁRIO (A):	PREFEITURA MUNICIPAL DE GURUPI
AUTOR DO PROJETO (A):	ENGº. GUSTAVO PEREIRA GARCIA CREA: 320389/D-TO
RESP. TÉCNICO (A):	ENGº. GUSTAVO PEREIRA GARCIA CREA: 320389/D-TO
CONTEÚDO DESTA PRANCHA: PROJETO DE RECAPEAMENTO, NOTAS DE SERVIÇOS E DETALHES EXECUTIVOS	
DESENHO: Cledson R. Soares	DATA: SETEMBRO/2025
ESCALA: SEM ESCALA	PRANCHA: 01/03
ESTE PROJETO ESTÁ PROTEGIDO POR LEI DE DIREITO AUTOREAL, SENDO PROIBIDA SUA REPRODUÇÃO TOTAL OU PARCIAL, SOB AS PENAS DA LEI 9.610 DE FEV/98.	
Coordenadas do Local:	