
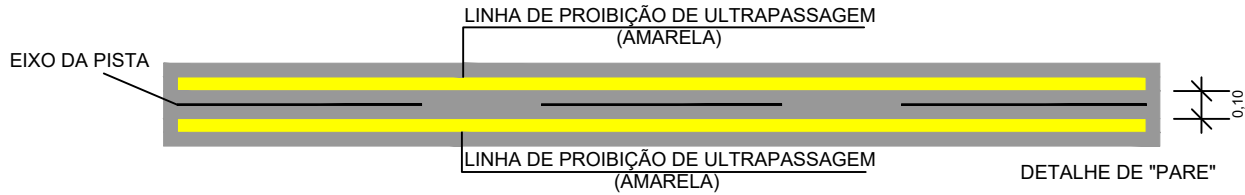



POSICIONAMENTO DAS FAIXAS

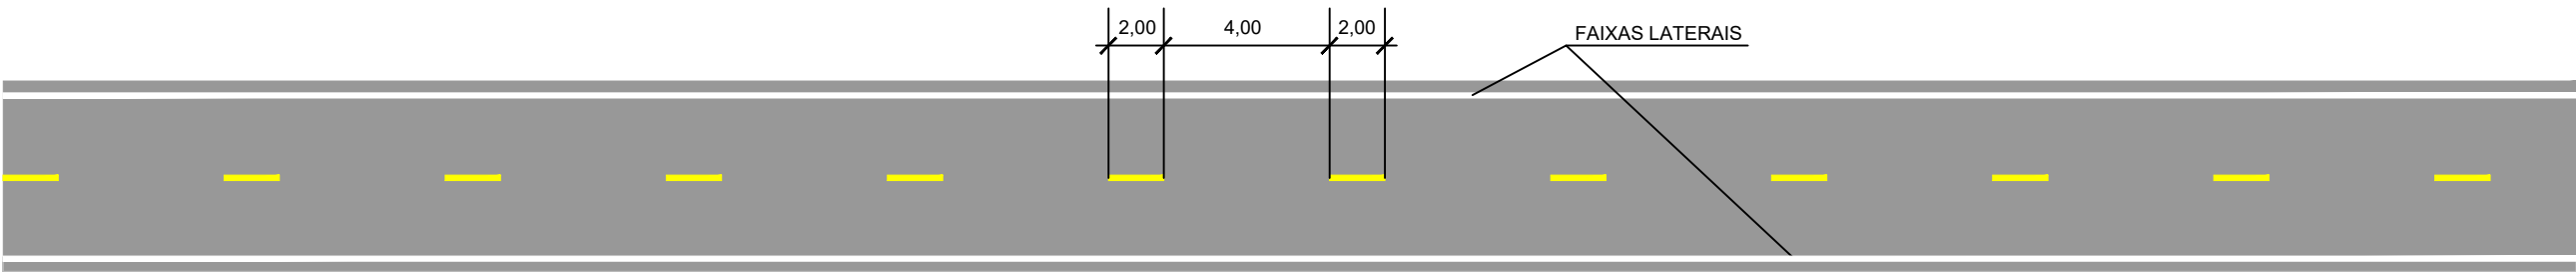

NOTAS


- TODAS AS PLACAS DEVERÃO SER RECOBERTAS COM PELÍCULA REFLETIVA DE ESFERAS INCLUSAS
- AS PLACAS INDICATIVAS FORAM DIMENSIONADAS COM ALTURA DE LETRA h=300mm, E TERÃO FUNDO VERDE.
- AS LINHAS HORIZONTAIS (INTERROMPIDAS E CONTÍNUAS) DEVERÃO TER 0,15 m DE LARGURA.
- AS SETAS HORIZONTAIS DEVERÃO TER O COMPRIMENTO BÁSICO c=6,00m
- NAS PINTURAS HORIZONTAIS DEVERÁ SER USADA TINTA COM MATERIAL TERMOPLÁSTICO POR ASPERSÃO COM ESPESSURA DE 1,50mm
- OS PADRÕES DE SINALIZAÇÃO VERTICAL E HORIZONTAIS ESTÃO DE ACORDO COM O CONTRAN.

1 - DIMENSÕES m.

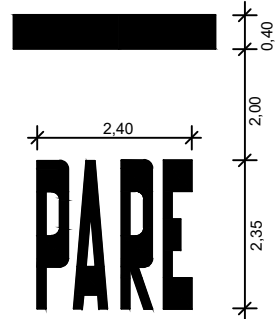


DESENHO TIPO SH-PARE


faixa de pedestre

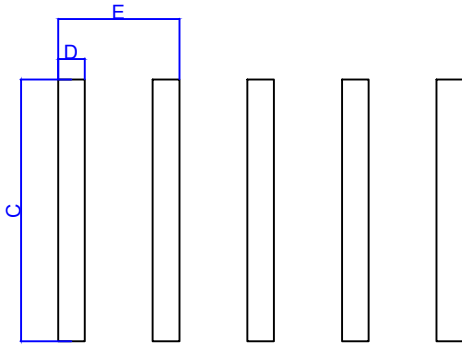


- TIPO ZEBRADA
- Largura da faixa - c: em função do volume de pedestre e da visibilidade mínima 3,00
- Largura da faixa - D : mínima - 0,40m
- Largura da faixa - E : mínima - 1,20m
- cor branca

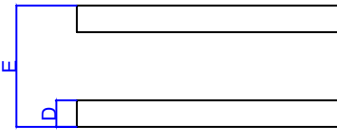

- TIPO PARALELA

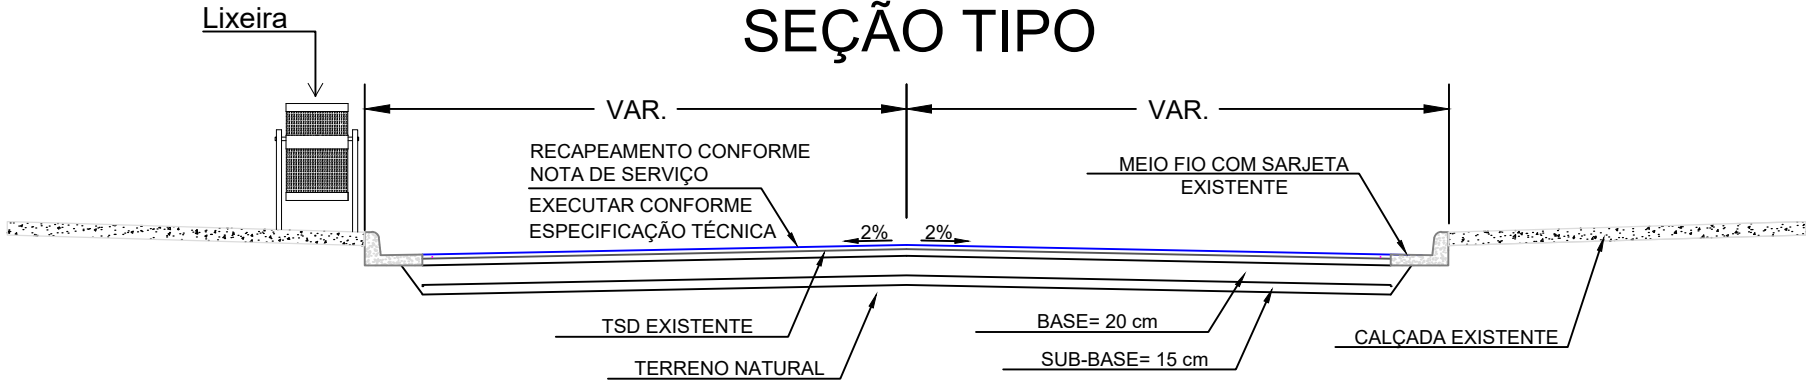

NOTA DE SERVIÇO DE RECAPEAMENTO DAS VIAS					
BAIRRO	VIAS	EXTENSÃO (M)	LARGURA(M)	ÁREA (M)	PAVIMENTO(TIPO)
JARDIM ELDORADO	AV RIO GRANDE DO SUL	201,13	11,50	2312,93	CBUQ
	RUA 22	157,60	7,68	1210,67	CBUQ
	RUA J	109,01	8,06	878,14	CBUQ
	Total	467,74	27	4401,74	0
Gustavo Pereira Garcia Engenheiro Civil CREA: 320389/D-TO Diretor/Decreto Nº 1270/2022					

APROVAÇÃO:	PROPRIETÁRIO (A): PREFEITURA MUNICIPAL DE GURUPI		SECRETARIA DE INFRAESTRUTURA MUNICÍPIO DE GURUPI - TO	
	AUTOR DO PROJETO (A): ENG*: GUSTAVO PEREIRA GARCIA CREA.: 320389/D–TO		<div><div><div><div>PREFEITURA DE</div><div>Gurupi</div><div>A capital da amizade e do futuro</div></div><div>Secretaria Municipal de Infraestrutura</div></div><div>ADMINISTRAÇÃO: 2025/2028</div></div>	
	RESP. TÉCNICO (A): ENG*: GUSTAVO PEREIRA GARCIA CREA.: 320389/D–TO		PROJETO DE RECAPEAMENTO SETOR ELDORADO	
ESTE PROJETO ESTA PROTEGIDO POR LEI DE DIREITO AUTORAL, SENDO PROIBIDA SUA REPRODUÇÃO TOTAL OU PARCIAL, SOB AS PENAS DA LEI 9.610 DE FEV/98.	DESENHO : Cleudson R. Soares	DATA: SETEMBRO/2025	ESCALA: SEM ESCALA	MUNICÍPIO DE GURUPI–TO
Coordenadas do Local:			PRANCHA: 01/01	CONTEÚDO DESTA PRANCHA: PROJETO DE RECAPEAMENTO, NOTAS DE SERVIÇOS E DETALHES EXECUTIVOS