
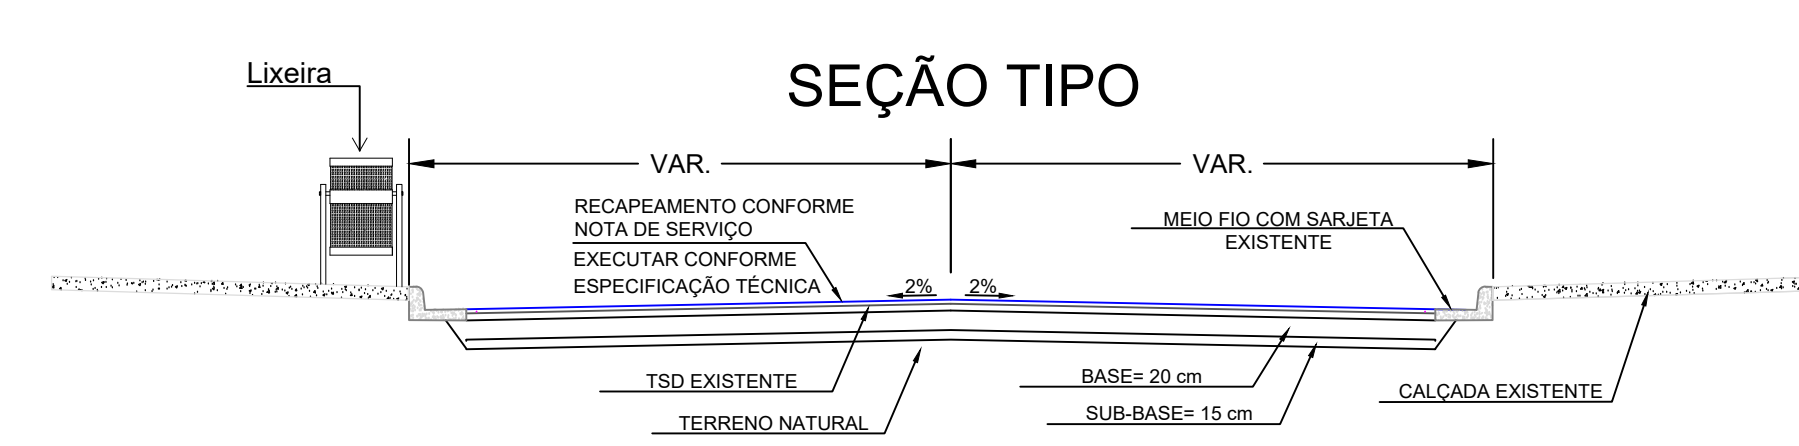


NOTA DE SERVIÇO DE SINALIZAÇÃO DAS VIAS							
BAIRRO	VIAS	FAIXA PEDRESTRE (UND)	PARE (UND)	PINTURA DIVISÃO DE TRÁFEGO [AMARELA] (M)	PINTURA DIVISÃO DE TRÁFEGO SECCIONADA [AMARELA] (M)	PINTURA DE DIVISÃO DE TRÁFEGO [BRANCA] (M)	PINTURA DIVISÃO DE TRÁFEGO SECCIONADA [BRANCA] (M)
	AV ALAGOAS	24,00			1.072,37	360,00	1.774,25
	AV BANHA	23,00			1.035,27	345,00	1.708,31
	AV BANHA II	3,00				60,00	135,40
	AV ESPÍRITO SANTO	13,00	6,00		573,00	195,00	958,35
	AV GUAPORÉ	29,00			1.172,32	405,00	1.853,65
	AV MINAS GERAIS	12,00	8,00		439,98	180,00	701,15
	AV RIO BRANCO	32,00	1,00		1.351,82	480,00	2.031,75
	AV RIO GRANDE DO NORTE	24,00			1.087,29	360,00	1.788,12
	AV SANTA CATARINA	25,00	6,00	12,00	591,73	375,00	1.890,35
	AV SANTANA	6,00	1,00	90,00	181,49		
	AV SERGIPE	5,00			220,21	75,00	366,64
	AV GUANABARA	19,00	5,00	15,00	824,53	270,00	1.376,40
	AV RIO GRANDE DO SUL	4,00	2,00		133,48	60,00	205,42
SETOR CENTRAL	RUA 01 TRECHO 1	14,00	14,00			105,00	593,61
	RUA 02 TRECHO 2	2,00				15,00	84,57
	RUA 02	14,00	14,00			105,00	577,85
	RUA 03 TRECHO 1	18,00	18,00			135,00	722,79
	RUA 03 TRECHO 2	16,00	16,00			120,00	646,73
	RUA 05	14,00	14,00			105,00	513,95
	RUA 05 TRECHO 1	14,00	14,00			105,00	518,12
	RUA 06 TRECHO 2	14,00	14,00			120,00	481,22
	RUA 8	6,00	6,00			45,00	232,90
	RUA 9	6,00	6,00			45,00	235,31
	RUA10	6,00	6,00			45,00	241,29
	RUA 11	14,00	14,00			105,00	578,15
	RUA 12	14,00	14,00			105,00	581,58
	RUA 21	12,00	12,00			90,00	458,39
	RUA 22	12,00	4,00			75,00	358,91
	Total	395,00	195,00	117,00	9.043,49	4.485	21.685
<div>Gustavo Pereira Garcia Engenheiro Civil CREA: 30089/D-TO Diretor/Declaro Nº 1270/2022</div>							

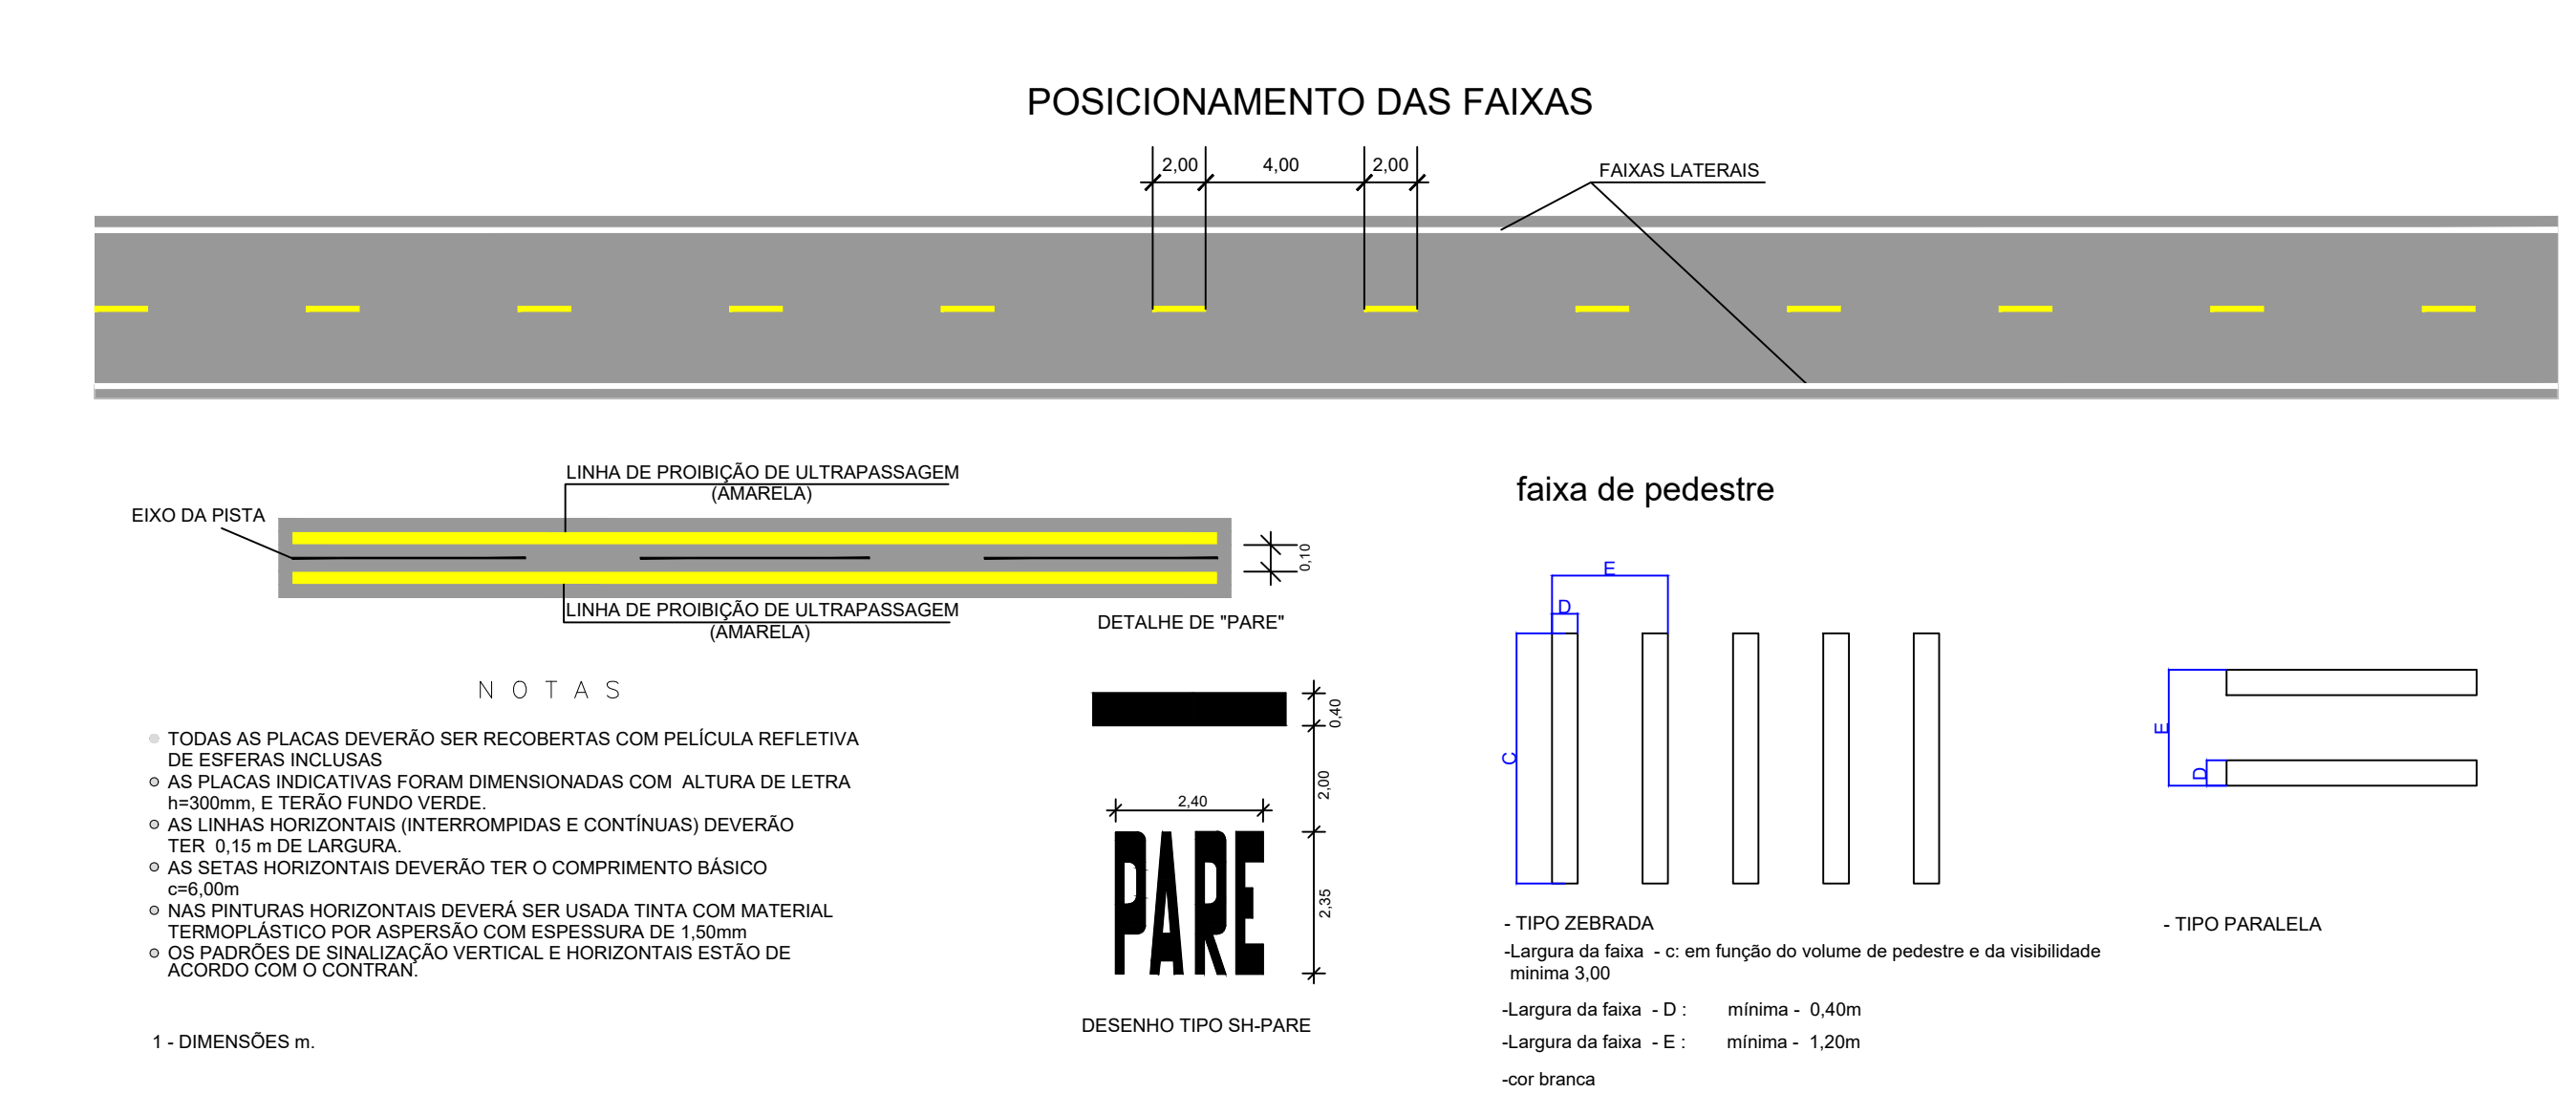

		APROVAÇÃO:	
		SECRETARIA DE INFRAESTRUTURA MUNICÍPIO DE GURUPI - TO	
		ADMINISTRAÇÃO: 2025/2028	
<h1>PROJETO DE SINALIZAÇÃO</h1> <h2>SETOR CENTRAL</h2>			
MUNICÍPIO DE GURUPI—TO			
PROPRIETÁRIO (A):		PREFEITURA MUNICIPAL DE GURUPI	
AUTOR DO PROJETO (A):		ENGº: GUSTAVO PEREIRA GARCIA CREA: 320389/D—TO	
RESP. TÉCNICO (A):		ENGº: GUSTAVO PEREIRA GARCIA CREA: 320389/D—TO	
CONTEÚDO DESTA PRANCHA: PROJETO DE SINALIZAÇÃO PARA TRECHO RECAPEADO, NOTAS DE SERVIÇOS E DETALHES EXECUTIVOS			
DESENHO : Cleidson R. Soares	DATA: SETEMBRO/2025	ESCALA: SEM ESCALA	PRANCHA: <div>01/03</div>
ESTE PROJETO ESTA PROTEGIDO POR LEI DE DIREITO AUTORAL, SENDO PROIBIDA SUA REPRODUÇÃO TOTAL OU PARCIAL, SOB AS PENAS DA LEI 9.610 DE FEV/98.			
Coordenadas do Local:			