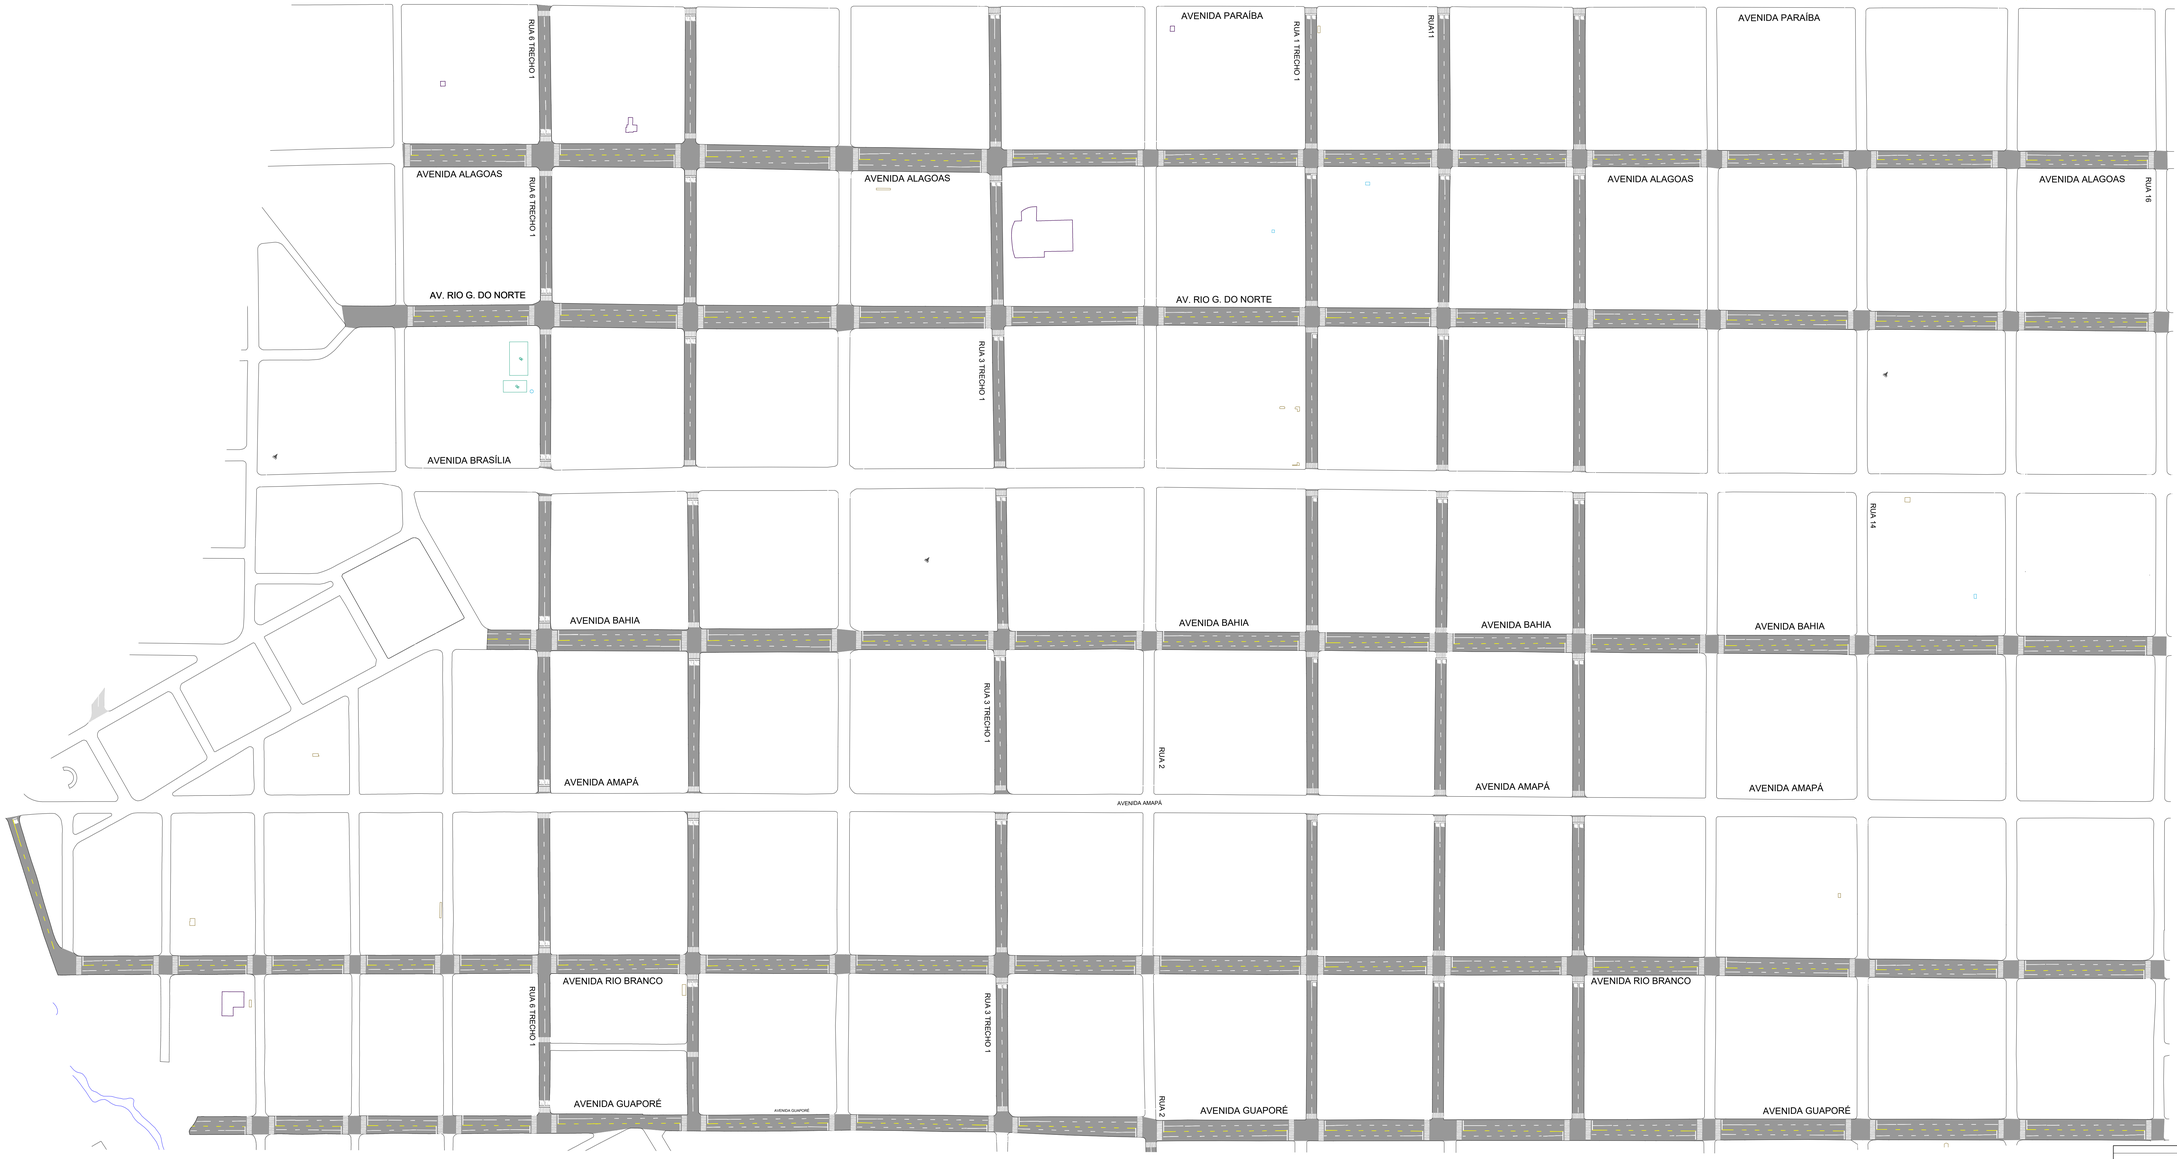

NOTA DE SERVIÇO DE SINALIZAÇÃO DAS VIAS

BAIRRO	VIAS	FAIXA PEDESTRE (UND)	PARE (UND)	PINTURA DIVISÃO DE TRÁFEGO (AMARELA) (M)	PINTURA DIVISÃO DE TRÁFEGO SECCIONADA (AMARELA) (M)	PINTURA DE DIVISÃO DE TRAFÉGO (BRANCA) (M)	PINTURA DIVISÃO DE TRÁFEGO SECCIONADA (BRANCA) (M)
SETOR CENTRAL	AV ALAGOAS	24,00			1.072,37	360,00	1.774,25
	AV BAHIA	23,00			1.035,27	345,00	1.708,31
	AV BAHIA II	3,00				60,00	195,40
	AV ESPIRITO SANTO	13,00	6,00		573,00	195,00	958,35
	AV GUAPORE	29,00			1.172,32	405,00	1.853,65
	AV MINAS GERAIS	12,00	8,00		439,98	180,00	701,15
	AV RIO BRANCO	32,00	1,00		1.351,82	480,00	2.031,75
	AV RIO GRANDE DO NORTE	24,00			1.087,29	360,00	1.798,12
	AV SANTA CATARINA	25,00	6,00	12,00	951,73	375,00	1.890,35
	AV SANTANA	6,00	1,00	90,00	181,49		
	AV SERGIPE	5,00			220,21	75,00	366,64
	AV GUANABARA	19,00	5,00	15,00	824,53	270,00	1.376,40
	AV RIO GRANDE DO SUL	4,00	2,00		133,48	60,00	205,42
	RUA 01 TRECHO 1	14,00	14,00			105,00	593,61
	RUA 01 TRECHO 2	2,00				15,00	84,57
	RUA 02	14,00	14,00			105,00	577,85
	RUA 03 TRECHO 1	18,00	18,00			135,00	722,79
	RUA 03 TRECHO 2	16,00	16,00			120,00	646,73
	RUA 05	14,00	14,00			105,00	513,95
	RUA 06 TRECHO 1	14,00	14,00			105,00	518,12
	RUA 06 TRECHO 2	14,00	14,00			120,00	481,22
	RUA 8	6,00	6,00			45,00	232,90
	RUA 9	6,00	6,00			45,00	235,31
	RUA10	6,00	6,00			45,00	241,29
	RUA 11	14,00	14,00			105,00	578,15
	RUA 12	14,00	14,00			105,00	581,58
	RUA 21	12,00	12,00			90,00	458,39
	RUA 22	12,00	4,00			75,00	358,91
	Total	**395,00**	**195,00**	**117,00**	**9.043,49**	**4.485**	**21.685**

Gustavo Pereira Garcia
Engenheiro Civil
CREA: 320389/D-TO
Diretor/Decreto Nº 1270/2022

SEÇÃO TIPO

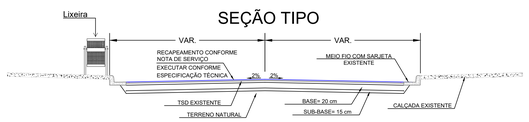

POSICIONAMENTO DAS FAIXAS

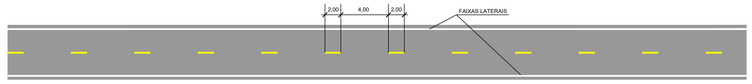

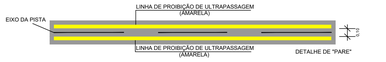

N O T A S

- TODAS AS PLACAS DEVERÃO SER RECOBERTAS COM PELÍCULA REFLETIVA DE ESFERAS INCLUSAS
- AS PLACAS INDICATIVAS FORAM DIMENSIONADAS COM ALTURA DE LETRA h=300mm, E TERÃO FUNDO VERDE
- AS LINHAS HORIZONTAIS (INTERROMPIDAS E CONTÍNUAS) DEVERÃO TER 0,15 m DE LARGURA.
- AS SETAS HORIZONTAIS DEVERÃO TER O COMPRIMENTO BÁSICO c=6,00m
- NAS PINTURAS HORIZONTAIS DEVERÁ SER USADA TINTA COM MATERIAL TERMOPLÁSTICO POR ASPERSÃO COM ESPESSURA DE 1 50mm
- OS PADRÕES DE SINALIZAÇÃO VERTICAL E HORIZONTAIS ESTÃO DE ACORDO COM O CONTRAN

1 - DIMENSÕES m.

DESENHO TIPO SH-PARE

faixa de pedestre

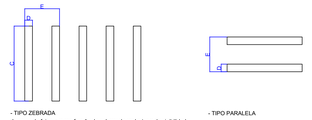

- TIPO ZEBRADA
-Largura da faixa - c em função do volume de pedestre e da visibilidade mínima 3,00
-Largura da faixa - D : mínima - 0,40m
-Largura da faixa - E : mínima - 1,20m
-cor branca

- TIPO PARALELA

APROVAÇÃO:

PREFEITURA DE Gurupi
A capital da amizade e do futuro
Secretaria Municipal de Infraestrutura

SECRETARIA DE INFRAESTRUTURA
MUNICIPIO DE GURUPI - TO

ADMINISTRAÇÃO: **2025/2028**

PROJETO DE SINALIZAÇÃO

SETOR CENTRAL

MUNICIPIO DE GURUPI– TO

PROPRIETÁRIO (A): PREFEITURA MUNICIPAL DE GURUPI

AUTOR DO PROJETO (A): GUSTAVO PEREIRA GARCIA:05156624103 Assinado de forma digital por GUSTAVO PEREIRA GARCIA:05156624103
ENG°: GUSTAVO PEREIRA GARCIA
CREA: : 320389/D– TO

RESP. TÉCNICO (A): GUSTAVO PEREIRA GARCIA:05156624103 Assinado de forma digital por GUSTAVO PEREIRA GARCIA:05156624103
ENG°: GUSTAVO PEREIRA GARCIA
CREA: : 320389/D– TO

CONTEÚDO DESTA PRANCHA:

PROJETO DE SINALIZAÇÃO PARA TRECHO RECAPEADO, NOTAS DE SERVIÇOS E DETALHES EXECUTIVOS

DESENHO :	DATA:	ESCALA:	PRANCHA:
Cleidson R. Soares	SETEMBRO/2025	SEM ESCALA	03/03

ESTE PROJETO ESTA PROTEGIDO POR LEI DE DIREITO AUTORAL, SENDO PROIBIDA SUA REPRODUÇÃO TOTAL OU PARCIAL, SOB AS PENAS DA LEI 9.610 DE FEV/98.

Coordenadas do Local: