
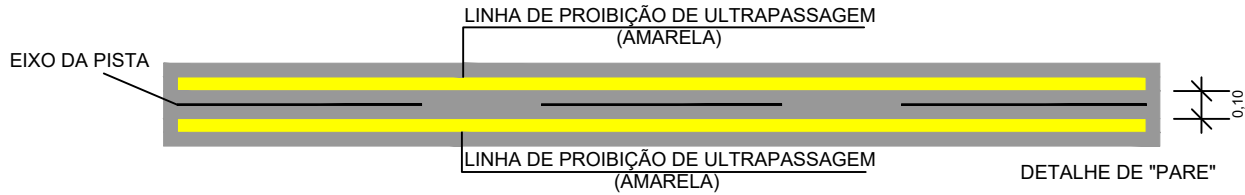



POSICIONAMENTO DAS FAIXAS

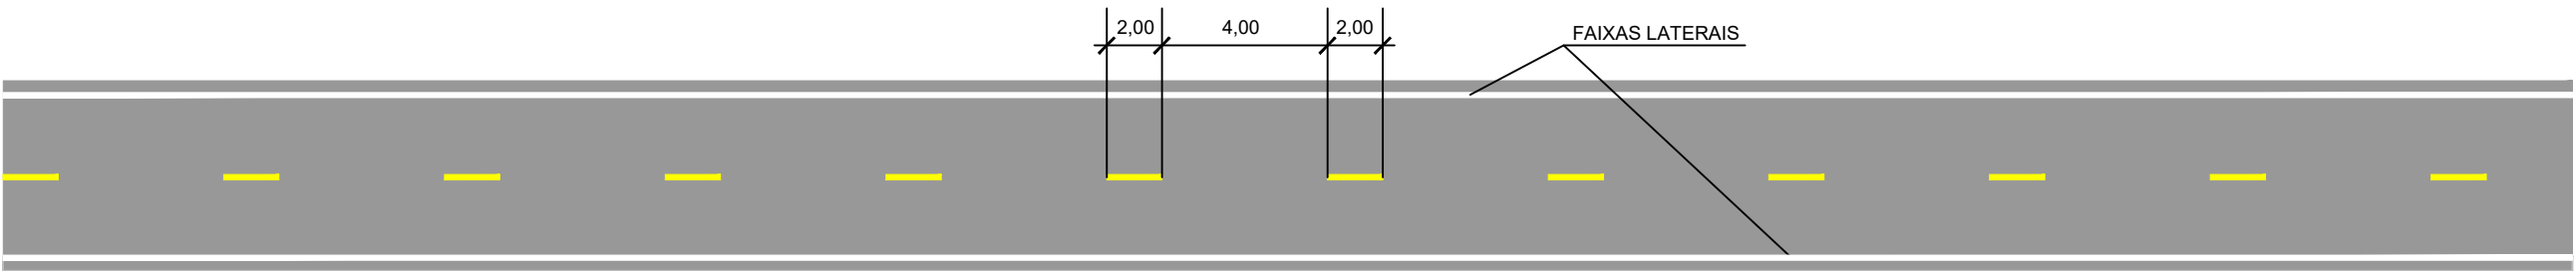

NOTAS


- TODAS AS PLACAS DEVERÃO SER RECOBERTAS COM PELÍCULA REFLETIVA DE ESFERAS INCLUSAS
- AS PLACAS INDICATIVAS FORAM DIMENSIONADAS COM ALTURA DE LETRA h=300mm, E TERÃO FUNDO VERDE.
- AS LINHAS HORIZONTAIS (INTERROMPIDAS E CONTÍNUAS) DEVERÃO TER 0,15 m DE LARGURA.
- AS SETAS HORIZONTAIS DEVERÃO TER O COMPRIMENTO BÁSICO c=6,00m
- NAS PINTURAS HORIZONTAIS DEVERÁ SER USADA TINTA COM MATERIAL TERMOPLÁSTICO POR ASPERSÃO COM ESPESURA DE 1,50mm
- OS PADRÕES DE SINALIZAÇÃO VERTICAL E HORIZONTAIS ESTÃO DE ACORDO COM O CONTRAN.

1 - DIMENSÕES m.

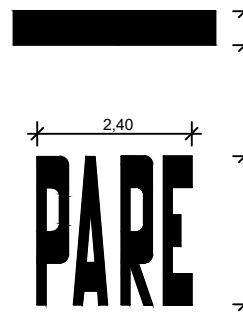


DESENHO TIPO SH-PARE


faixa de pedestre

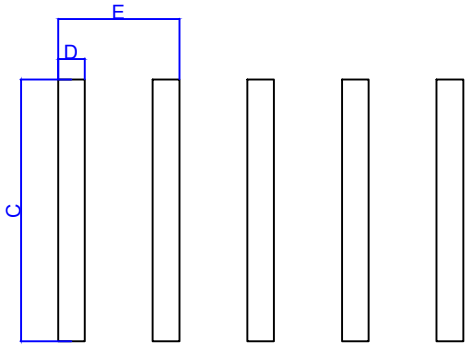

- TIPO ZEBRADA
- Largura da faixa - c: em função do volume de pedestre e da visibilidade mínima 3,00
- Largura da faixa - D : mínima - 0,40m
- Largura da faixa - E : mínima - 1,20m
- cor branca

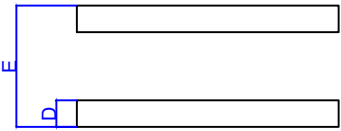

- TIPO PARALELA

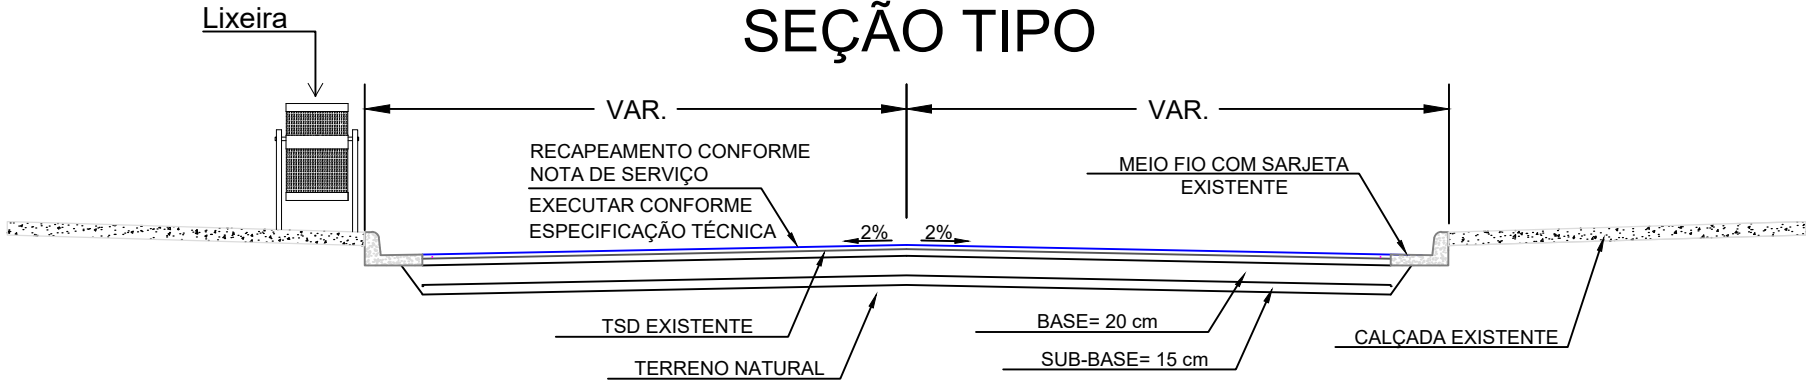

NOTA DE SERVIÇO DE SINALIZAÇÃO DAS VIAS

BAIRRO	VIAS	FAIXA PEDESTRE (UND)	PARE (UND)	PINTURA DIVISÃO DE TRÁFEGO (AMARELA) (M)	PINTURA DIVISÃO DE TRÁFEGO SECCIONADA (AMARELA) (M)	PINTURA DE DIVISÃO DE TRAFÉGO (BRANCA) (M)	PINTURA DIVISÃO DE TRÁFEGO SECCIONADA (BRANCA) (M)
SETOR ELDORADO	AV RIO GRANDE DO SUL	4,00	1,00	61,53	59,00		
	RUA 22	4,00	4,00	66,07	68,29		
	RUA J	2,00	2,00	30,00	60,91		
	Total	10,00	7,00	157,60	188,20	0	0

Gustavo Pereira Garcia  
Engenheiro Civil  
CREA: 320389/D-TO  
Diretor/Decreto Nº 1270/2022

APROVAÇÃO:

ESTE PROJETO ESTA PROTEGIDO POR LEI DE DIREITO AUTORAL, SENDO PROIBIDA SUA REPRODUÇÃO TOTAL OU PARCIAL, SOB AS PENAS DA LEI 9.610 DE FEV/98.

Coordenadas do Local:

PROPRIETÁRIO (A):

PREFEITURA MUNICIPAL DE GURUPI

AUTOR DO PROJETO (A):

ENG\*: GUSTAVO PEREIRA GARCIA  
CREA: : 320389/D–TO

RESP. TÉCNICO (A):

ENG\*: GUSTAVO PEREIRA GARCIA  
CREA: : 320389/D–TO

DESENHO :  
Cleudson R. Soares

DATA:  
SETEMBRO/2025

ESCALA:  
SEM ESCALA

PRANCHA:

01/01

SECRETARIA DE INFRAESTRUTURA  
MUNICÍPIO DE GURUPI - TO



ADMINISTRAÇÃO:

2025/2028

PROJETO DE SINALIZAÇÃO  
SETOR ELDORADO

MUNICÍPIO DE GURUPI–TO

CONTEÚDO DESTA PRANCHA:

PROJETO DE SINALIZAÇÃO PARA TRECHO RECAPEADO, NOTAS DE SERVIÇOS E DETALHES EXECUTIVOS