




5 *TÉRREO - Moto Taxi*
1 : 50

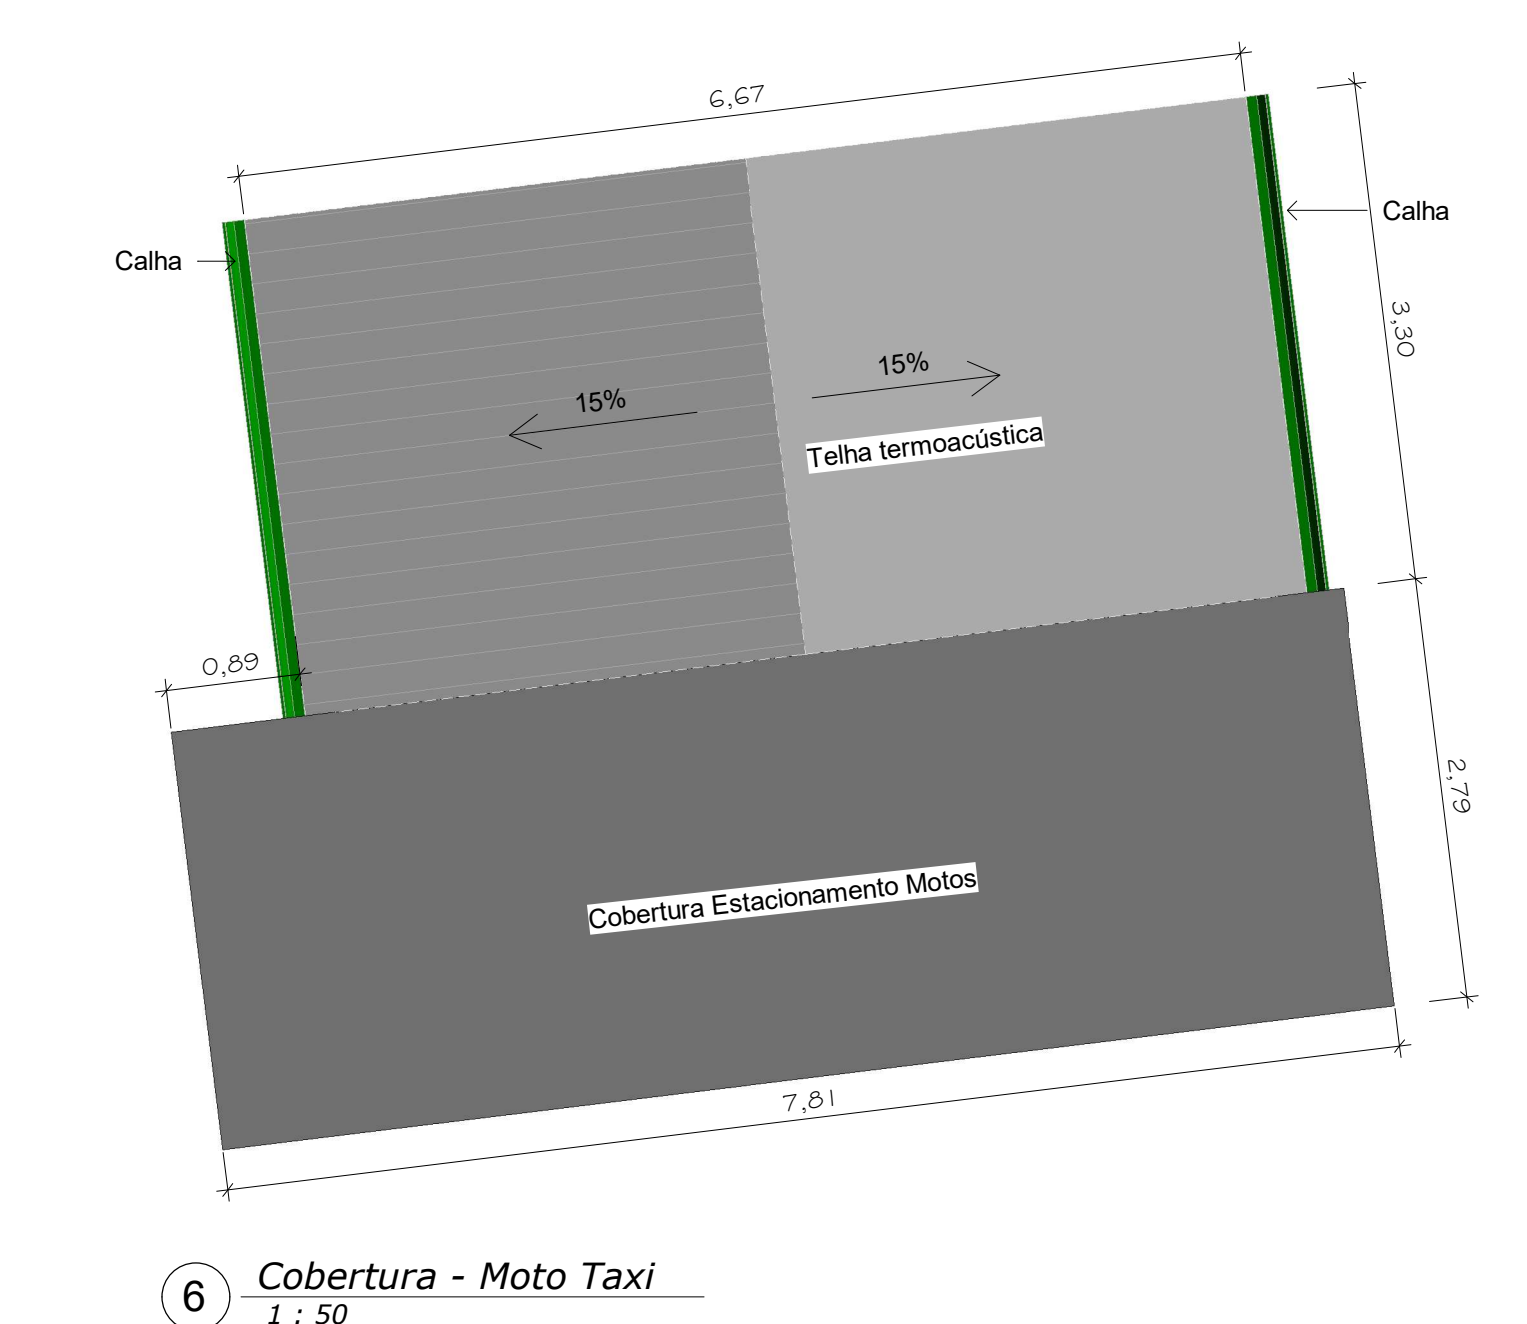

6 *Cobertura - Moto Taxi*
1 : 50

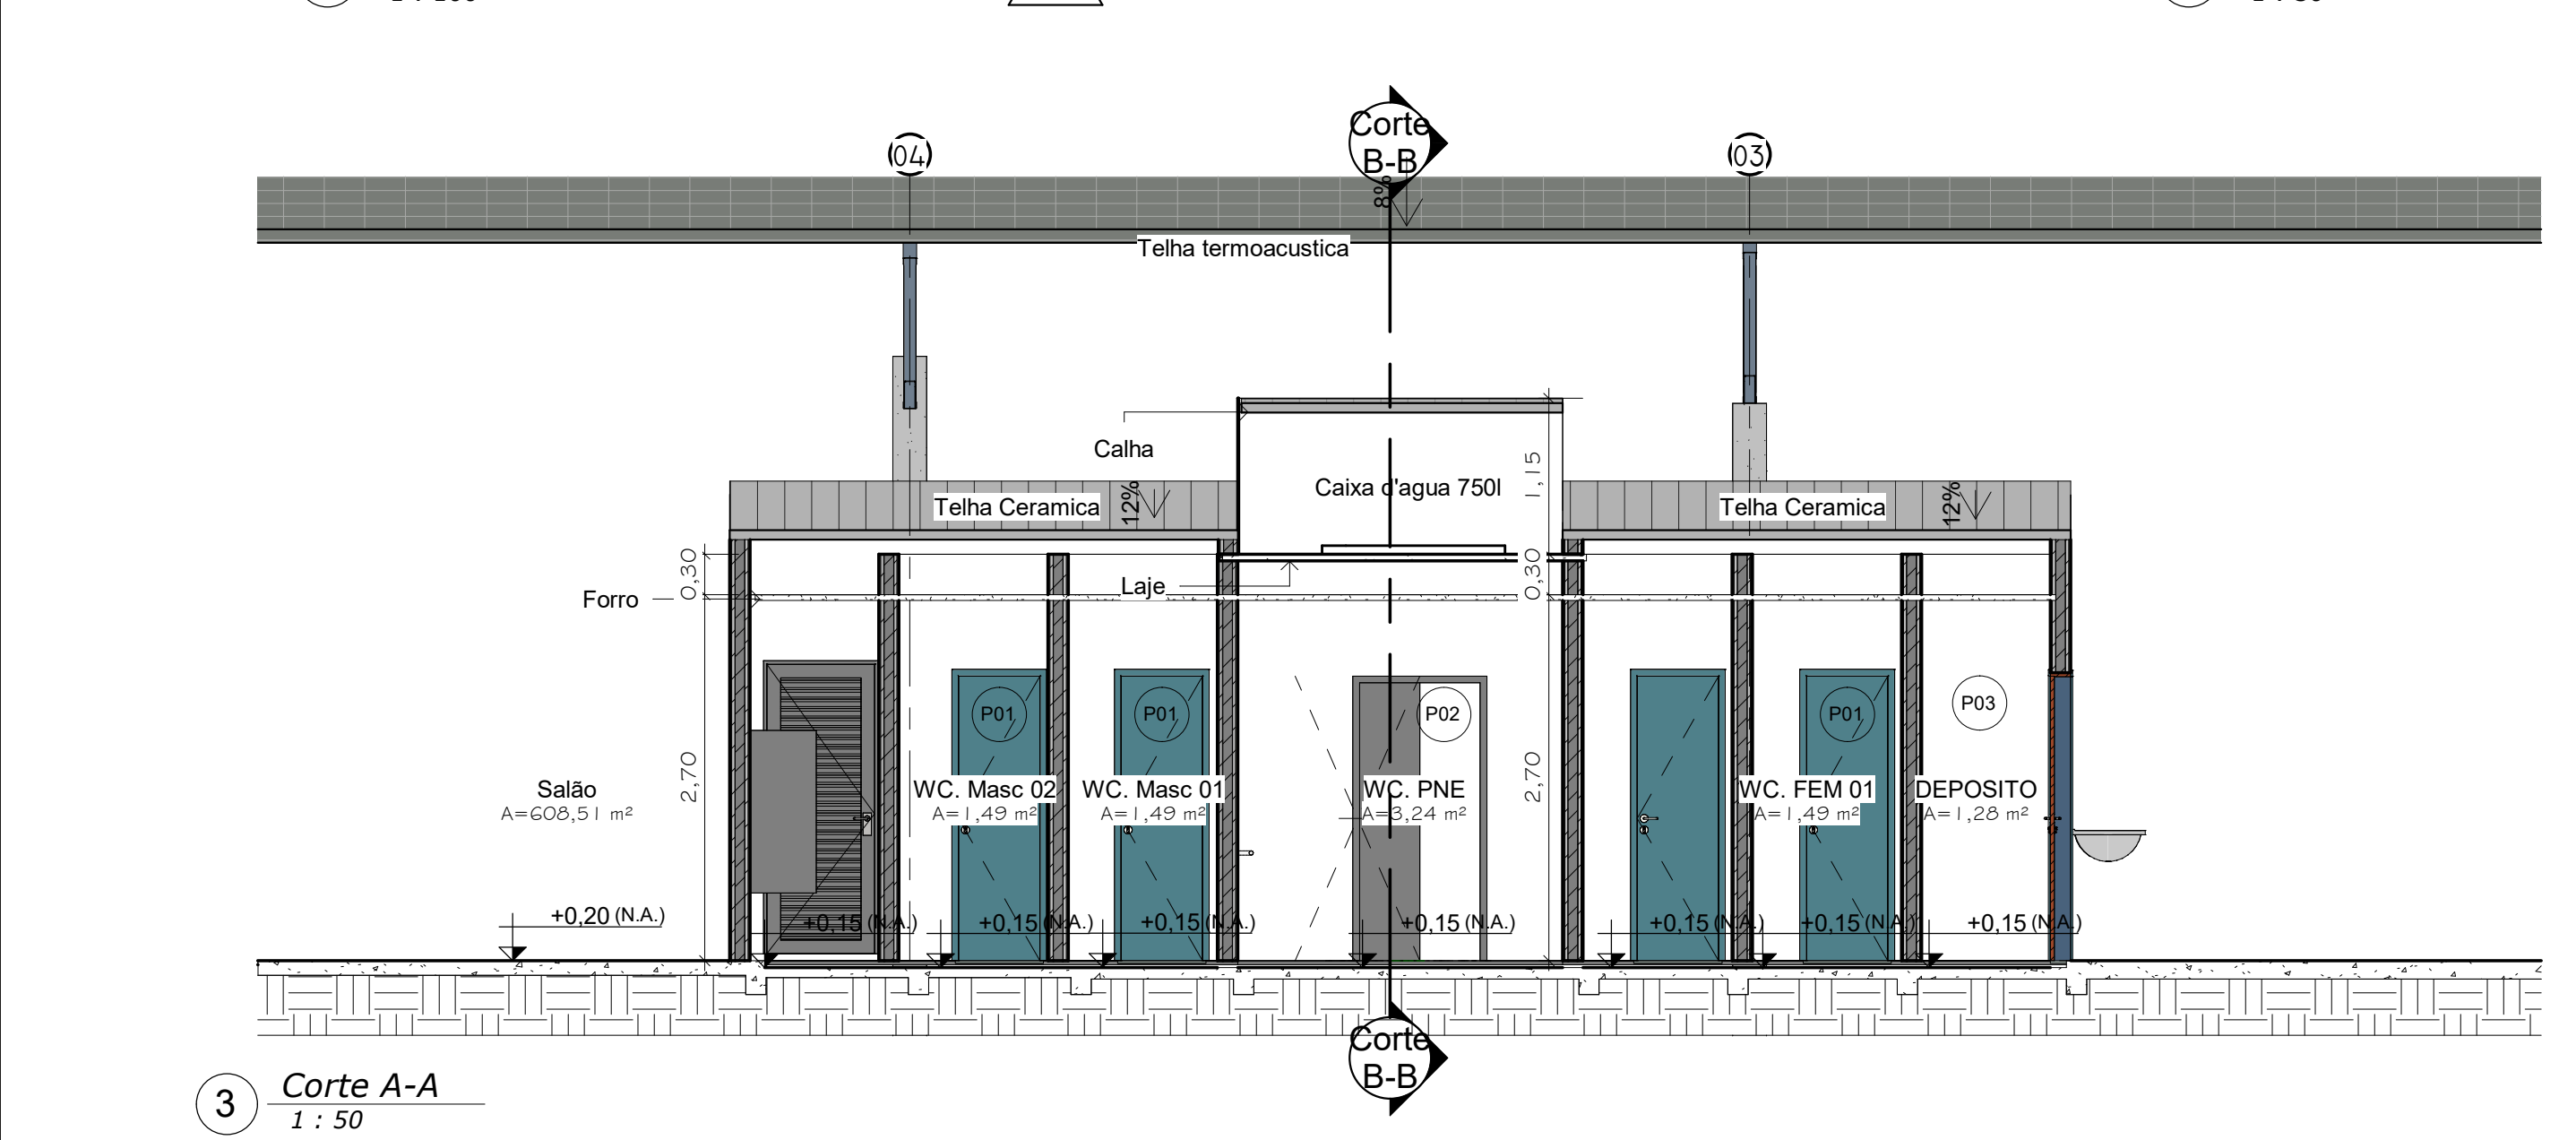

3 *Corte A-A*
1 : 50

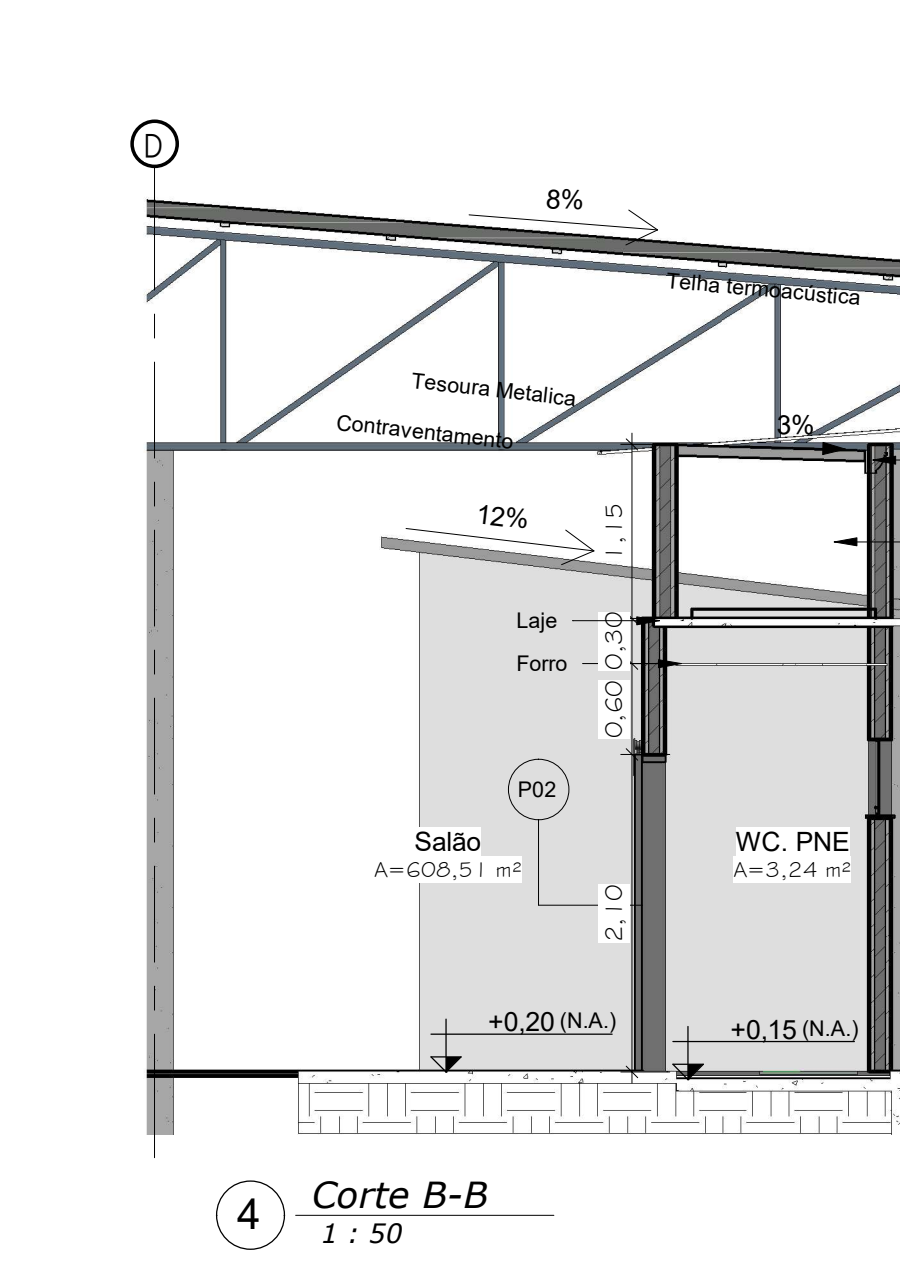


4 *Corte B-B*
1 : 50

TABELA DE AMBIENTES				
Nº	NOME	PAVIMENTO	ÁREA	PERÍMETRO
4	WC Moto Taxi	TÉRREO	3,65 m²	8,10 m
18	Escritório Moto Taxi	TÉRREO	8,10 m²	11,40 m
19	Salão	TÉRREO	808,51 m²	140,80 m
20	WC FEM	TÉRREO	4,57 m²	9,55 m
21	DEPOSITO	TÉRREO	1,28 m²	4,60 m
22	WC FEM 01	TÉRREO	1,28 m²	4,90 m
23	WC PNE	TÉRREO	3,24 m²	7,50 m
24	WC Masc	TÉRREO	6,08 m²	12,60 m
25	WC Masc 01	TÉRREO	1,49 m²	4,90 m
26	WC Masc 02	TÉRREO	1,49 m²	4,90 m
34	WC FEM 02	TÉRREO	1,49 m²	4,90 m
35	WC FEM 02	TÉRREO	17,88 m²	33,48 m
12	Área Externa MT	TÉRREO	659,26 m²	247,64 m

TABELA DE JANELAS				
CÓD	Contagem	LARGURA	ALTURA	DESCRIÇÃO
J01	8	0,50	0,50	Janela Blindex
J02	1	1,50	1,00	Balcão


PORTAS				
CÓD.	PAVIMENTO	UN	PORTA	
			LARGURA	ALTURA
P01	TÉRREO	5	0,60	2,10
P02	TÉRREO	1	0,99	2,10
P03	TÉRREO	2	0,80	2,15
P04	TÉRREO	2	0,80	2,10

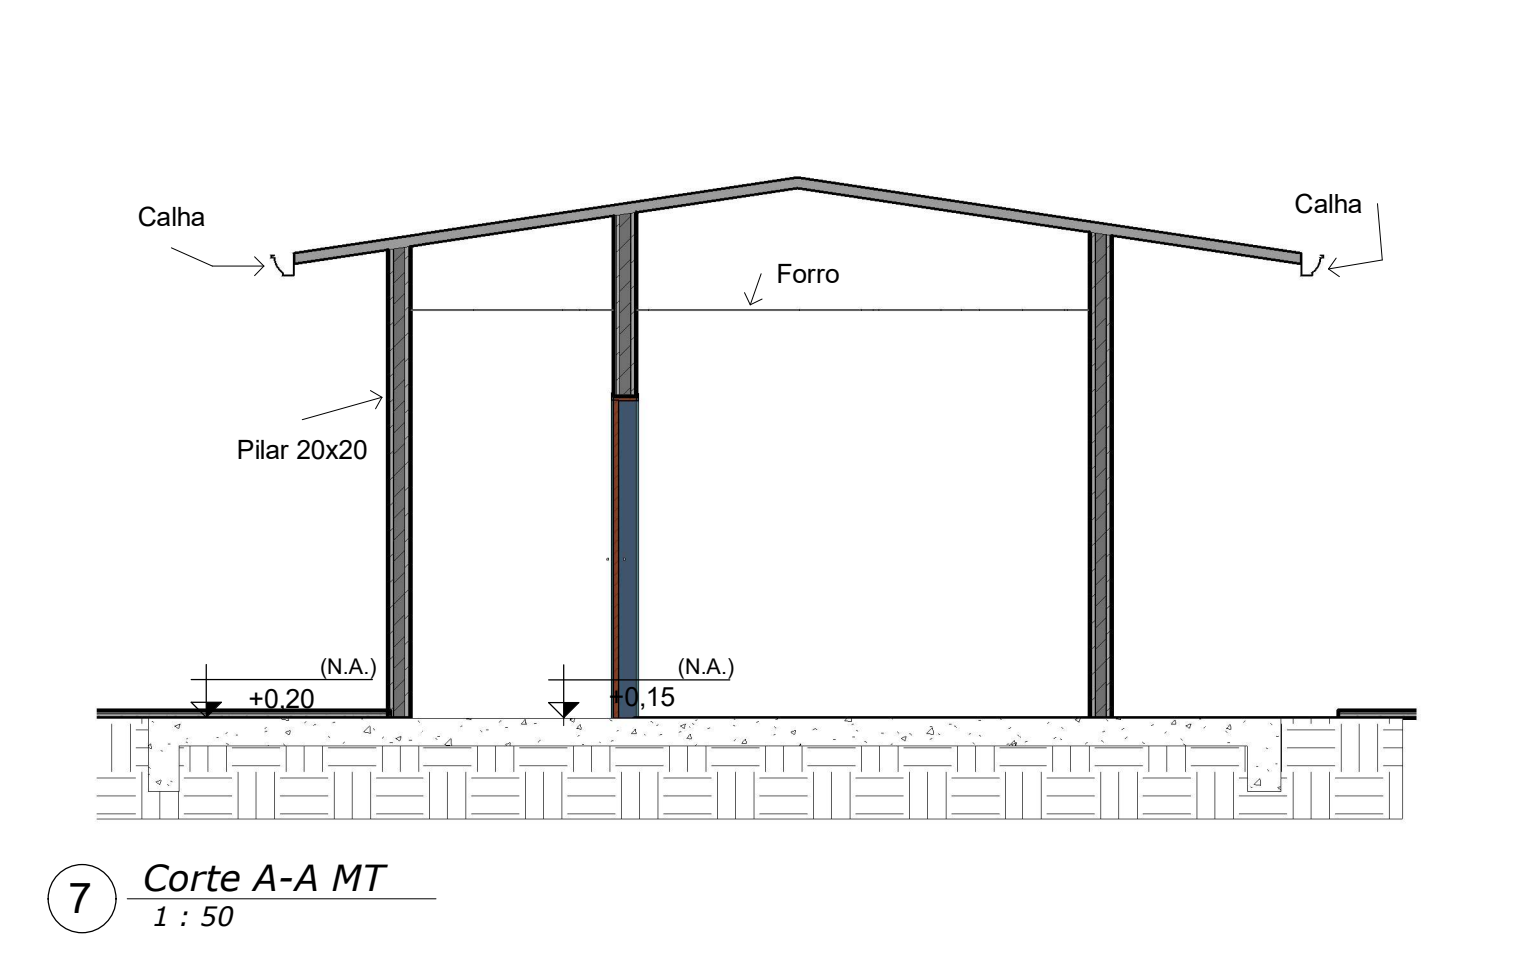

7 *Corte A-A MT*
1 : 50



8 *3D- Isométrico MT*

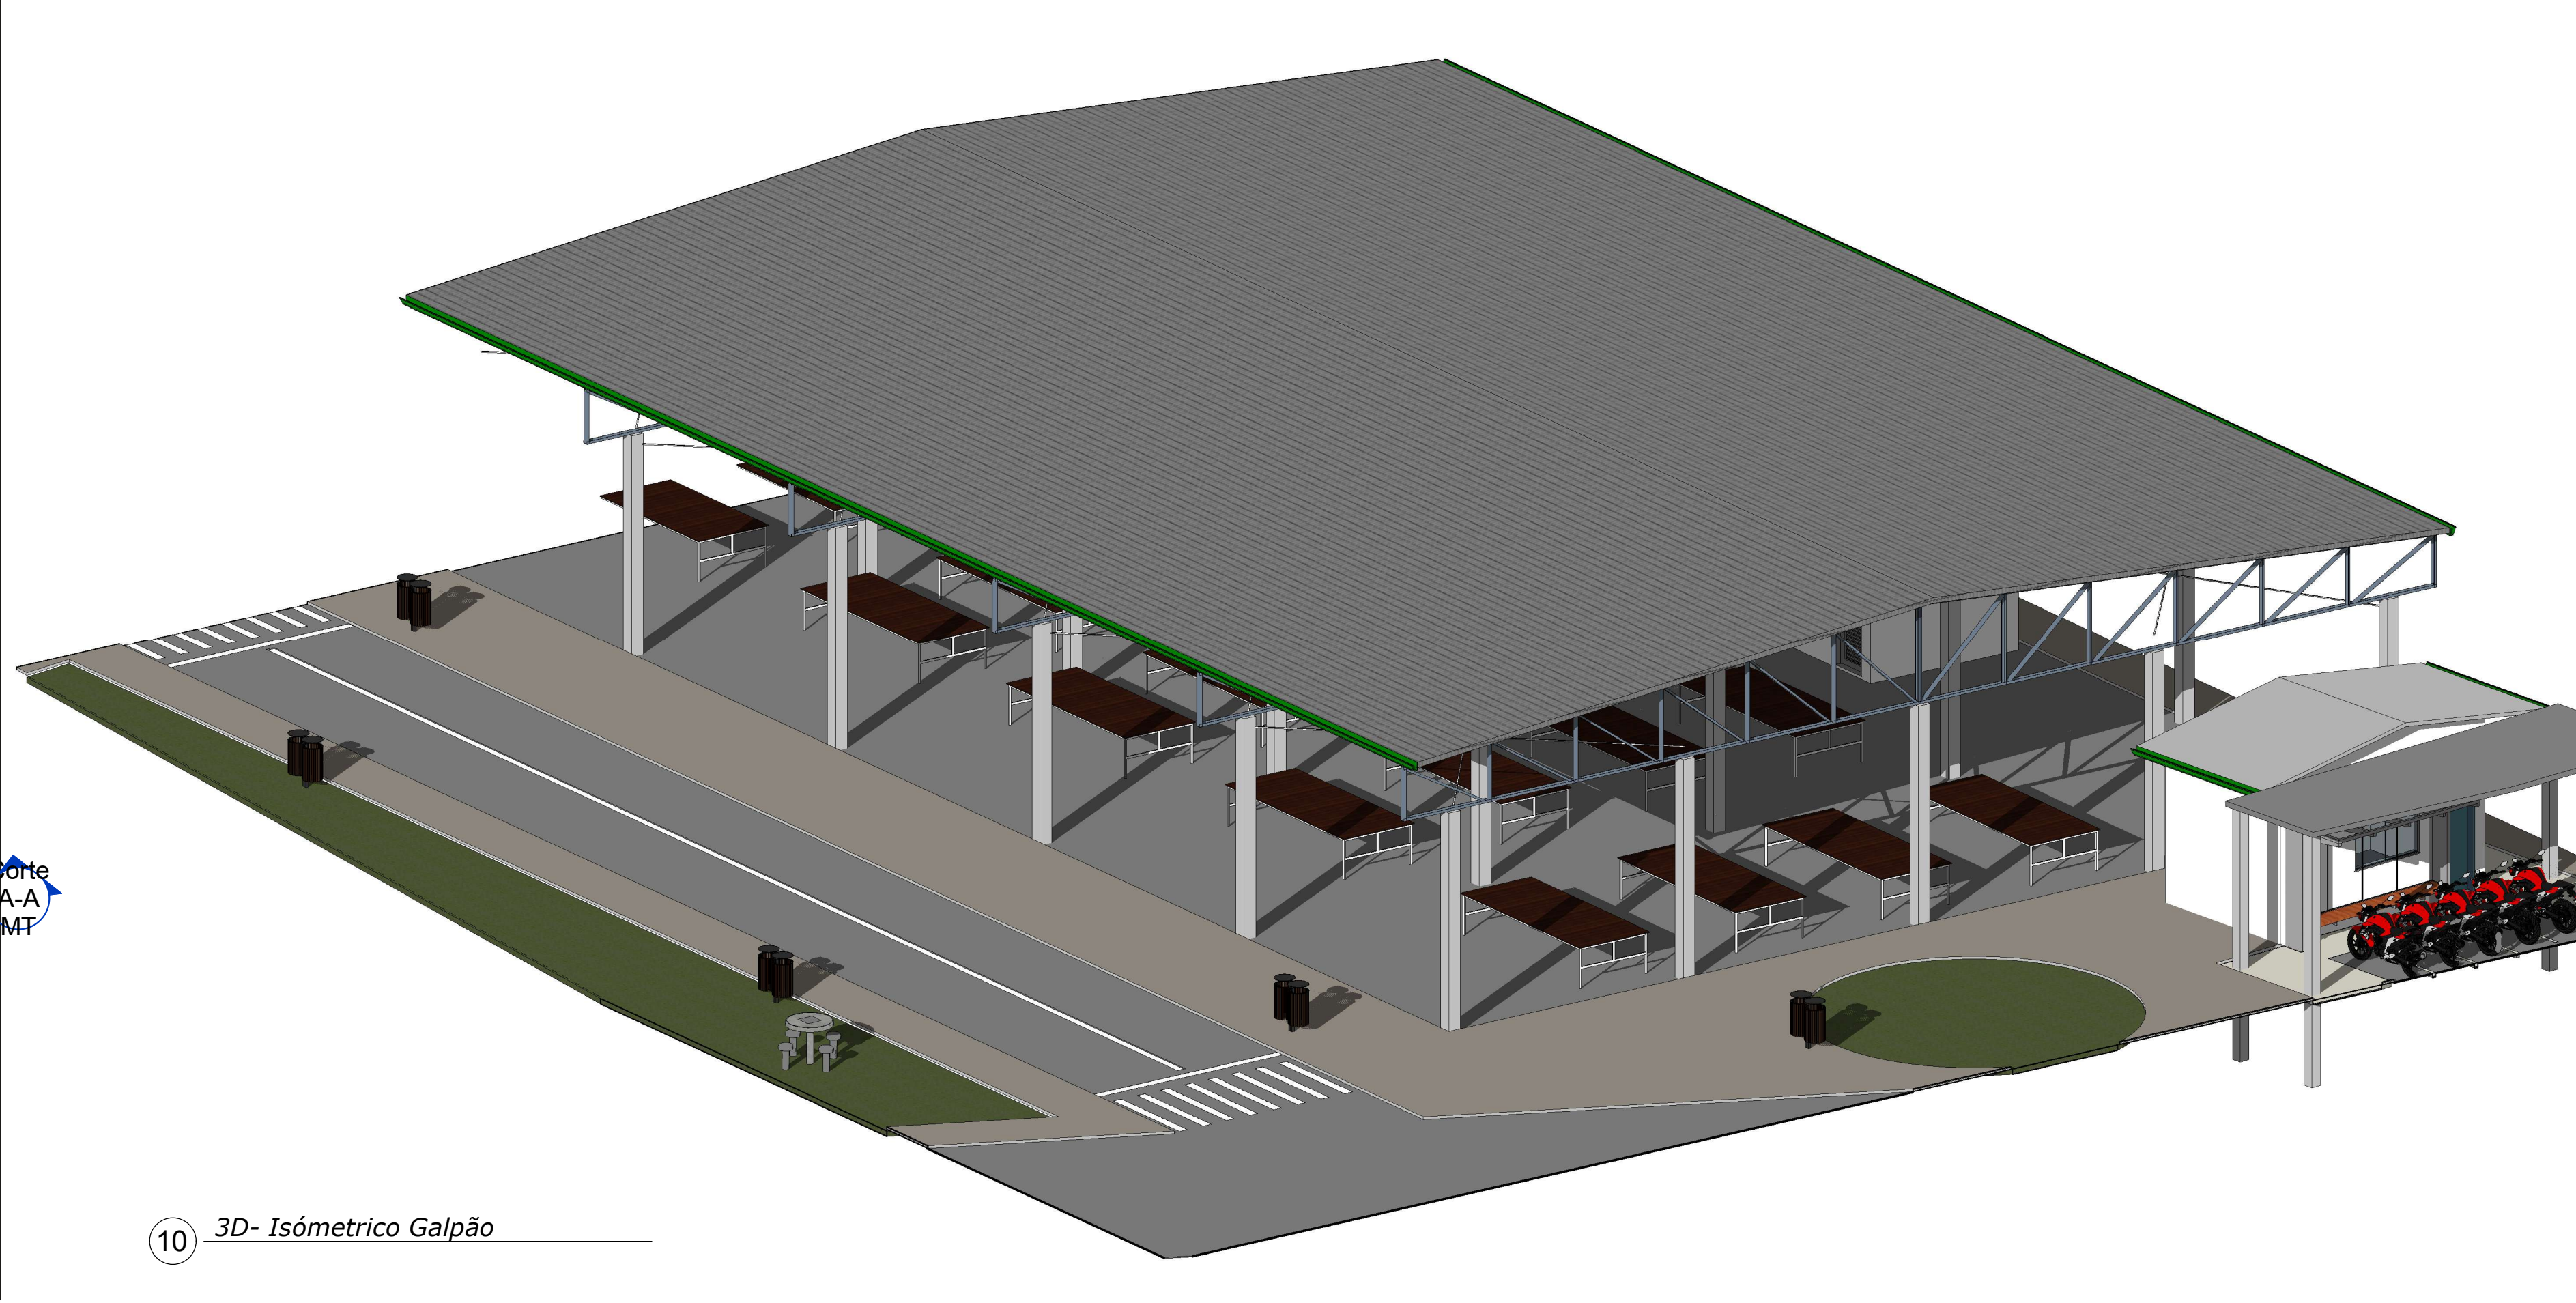

10 *3D- Isométrico Galpão*

PLANTA BAIXA, CORTES, FACHADA E PROJEÇÃO DA COBERTURA
RENDERIZAÇÕES 3D

FOLHA ÚNICA

DESCRIÇÃO : PROJETO PARA CONSTRUÇÃO DE GALPÃO E PONTO DE MOTO TAXI

LOCAL : RUA D. DO 20 LT 21
CIDADE GURUPI
ESTADO DO TOCANTINS

PROPRIETÁRIO (A): PREFEITURA DE GURUPI

INSC. CAD : XXX
ESCALA : INDICADAS

DATA : JAN/2026

DECLARO QUE A APROVAÇÃO DO PROJETO NÃO IMPLICA RECONHECIMENTO POR PARTE DA PREFEITURA DO DOUTO DE PROPRIEDADE DO TERREIRO

PROPRIETÁRIO NELSON DE MELO VIEIRA DA COSTA

AUTOR DO PROJETO VINCUS MATOS DE MEDEIROS
ENGENHEIRO CIVIL
OBR. 15/2017
ART. XXXXX

RESPONSÁVEL TÉCNICO

GABINETES DA PREFEITURA

Documento assinado digitalmente
VINCUS MATOS DE MEDEIROS
Data: 23/03/2026 09:15:23-0300
Verifique em https://validar.dig.gov.br