



- Banzo Superior e Inferior - U Enrijecido 150x60x20 - Chapa 11.
- Diagonais e Montantes - U Simples 40x20x2,65.- Chapa 12
- Terças - U simples 75x40- 2,65mm.- Chapa 11
- Contraventamento - Cabo de aço com esticador ou barra redonda.

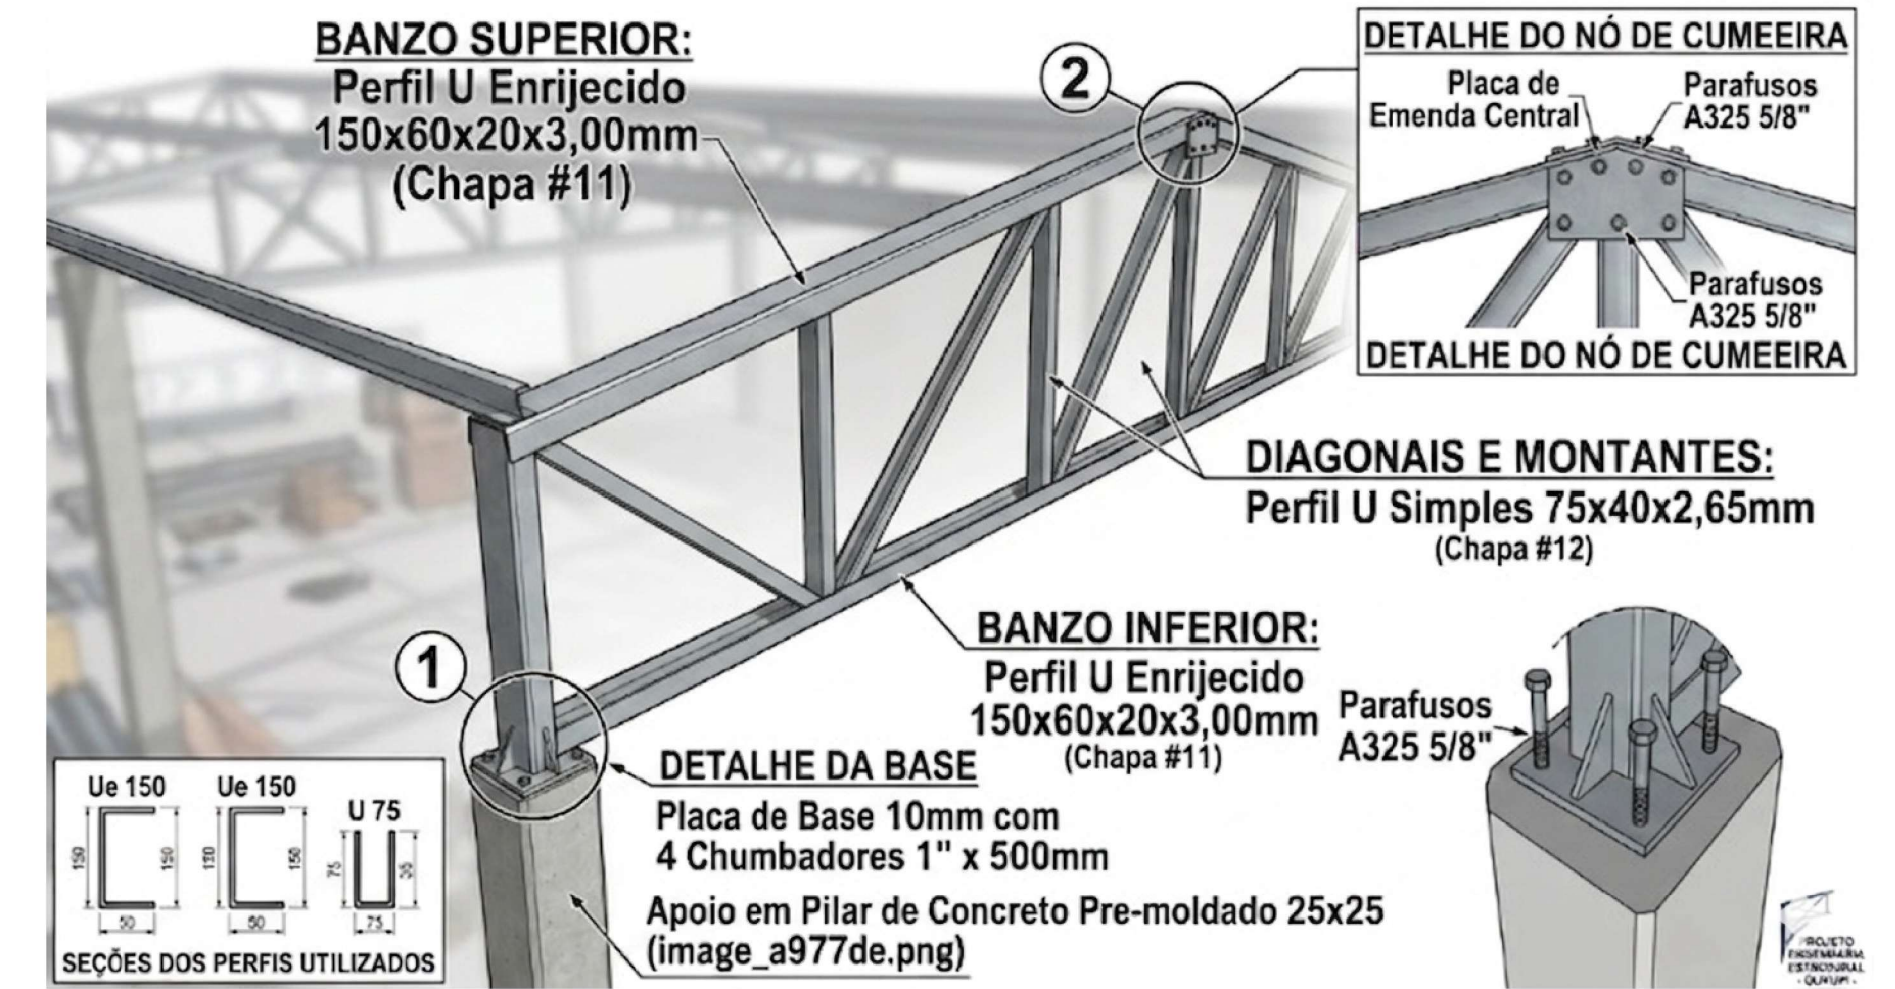

ITEM	DESCRIÇÃO TÉCNICA	ESPECIFICAÇÃO	QUANT. TOTAL	PESO UNIT. (kg/m ou kg/m²)	PESO TOTAL (kg)
1	Banzos da Tesoura	Ue 150 x 60 x 20	Chapa #11 (3,00mm)	267,00 m	6,95 kg/m
2	Internos da Tesoura	U 40 x 20	Chapa #12 (2,65mm)	192,00 m	1,15 kg/m
3	Terças (Purlins)	Ue 150 x 50 x 20	Chapa #12 (2,65mm)	744,00 m	5,85 kg/m
4	Cobertura	Telha Termoacústica	Sanduiche (EPS)	685,10 m²	10,50 kg/m²
5	Estabilização	Tirantes/Cabos de Aço	Ø 1/2" c/ Esticador	120,00 m	0,65 kg/m
6	Conexões/Fixação	Parafusos e Chapas	A325 / Chapa 10mm	1,00 CJ	Estimado
---	---	---	---	---	---
TOTAL	PESO ESTIMADO DA ESTRUTURA E COBERTURA				13.850,40

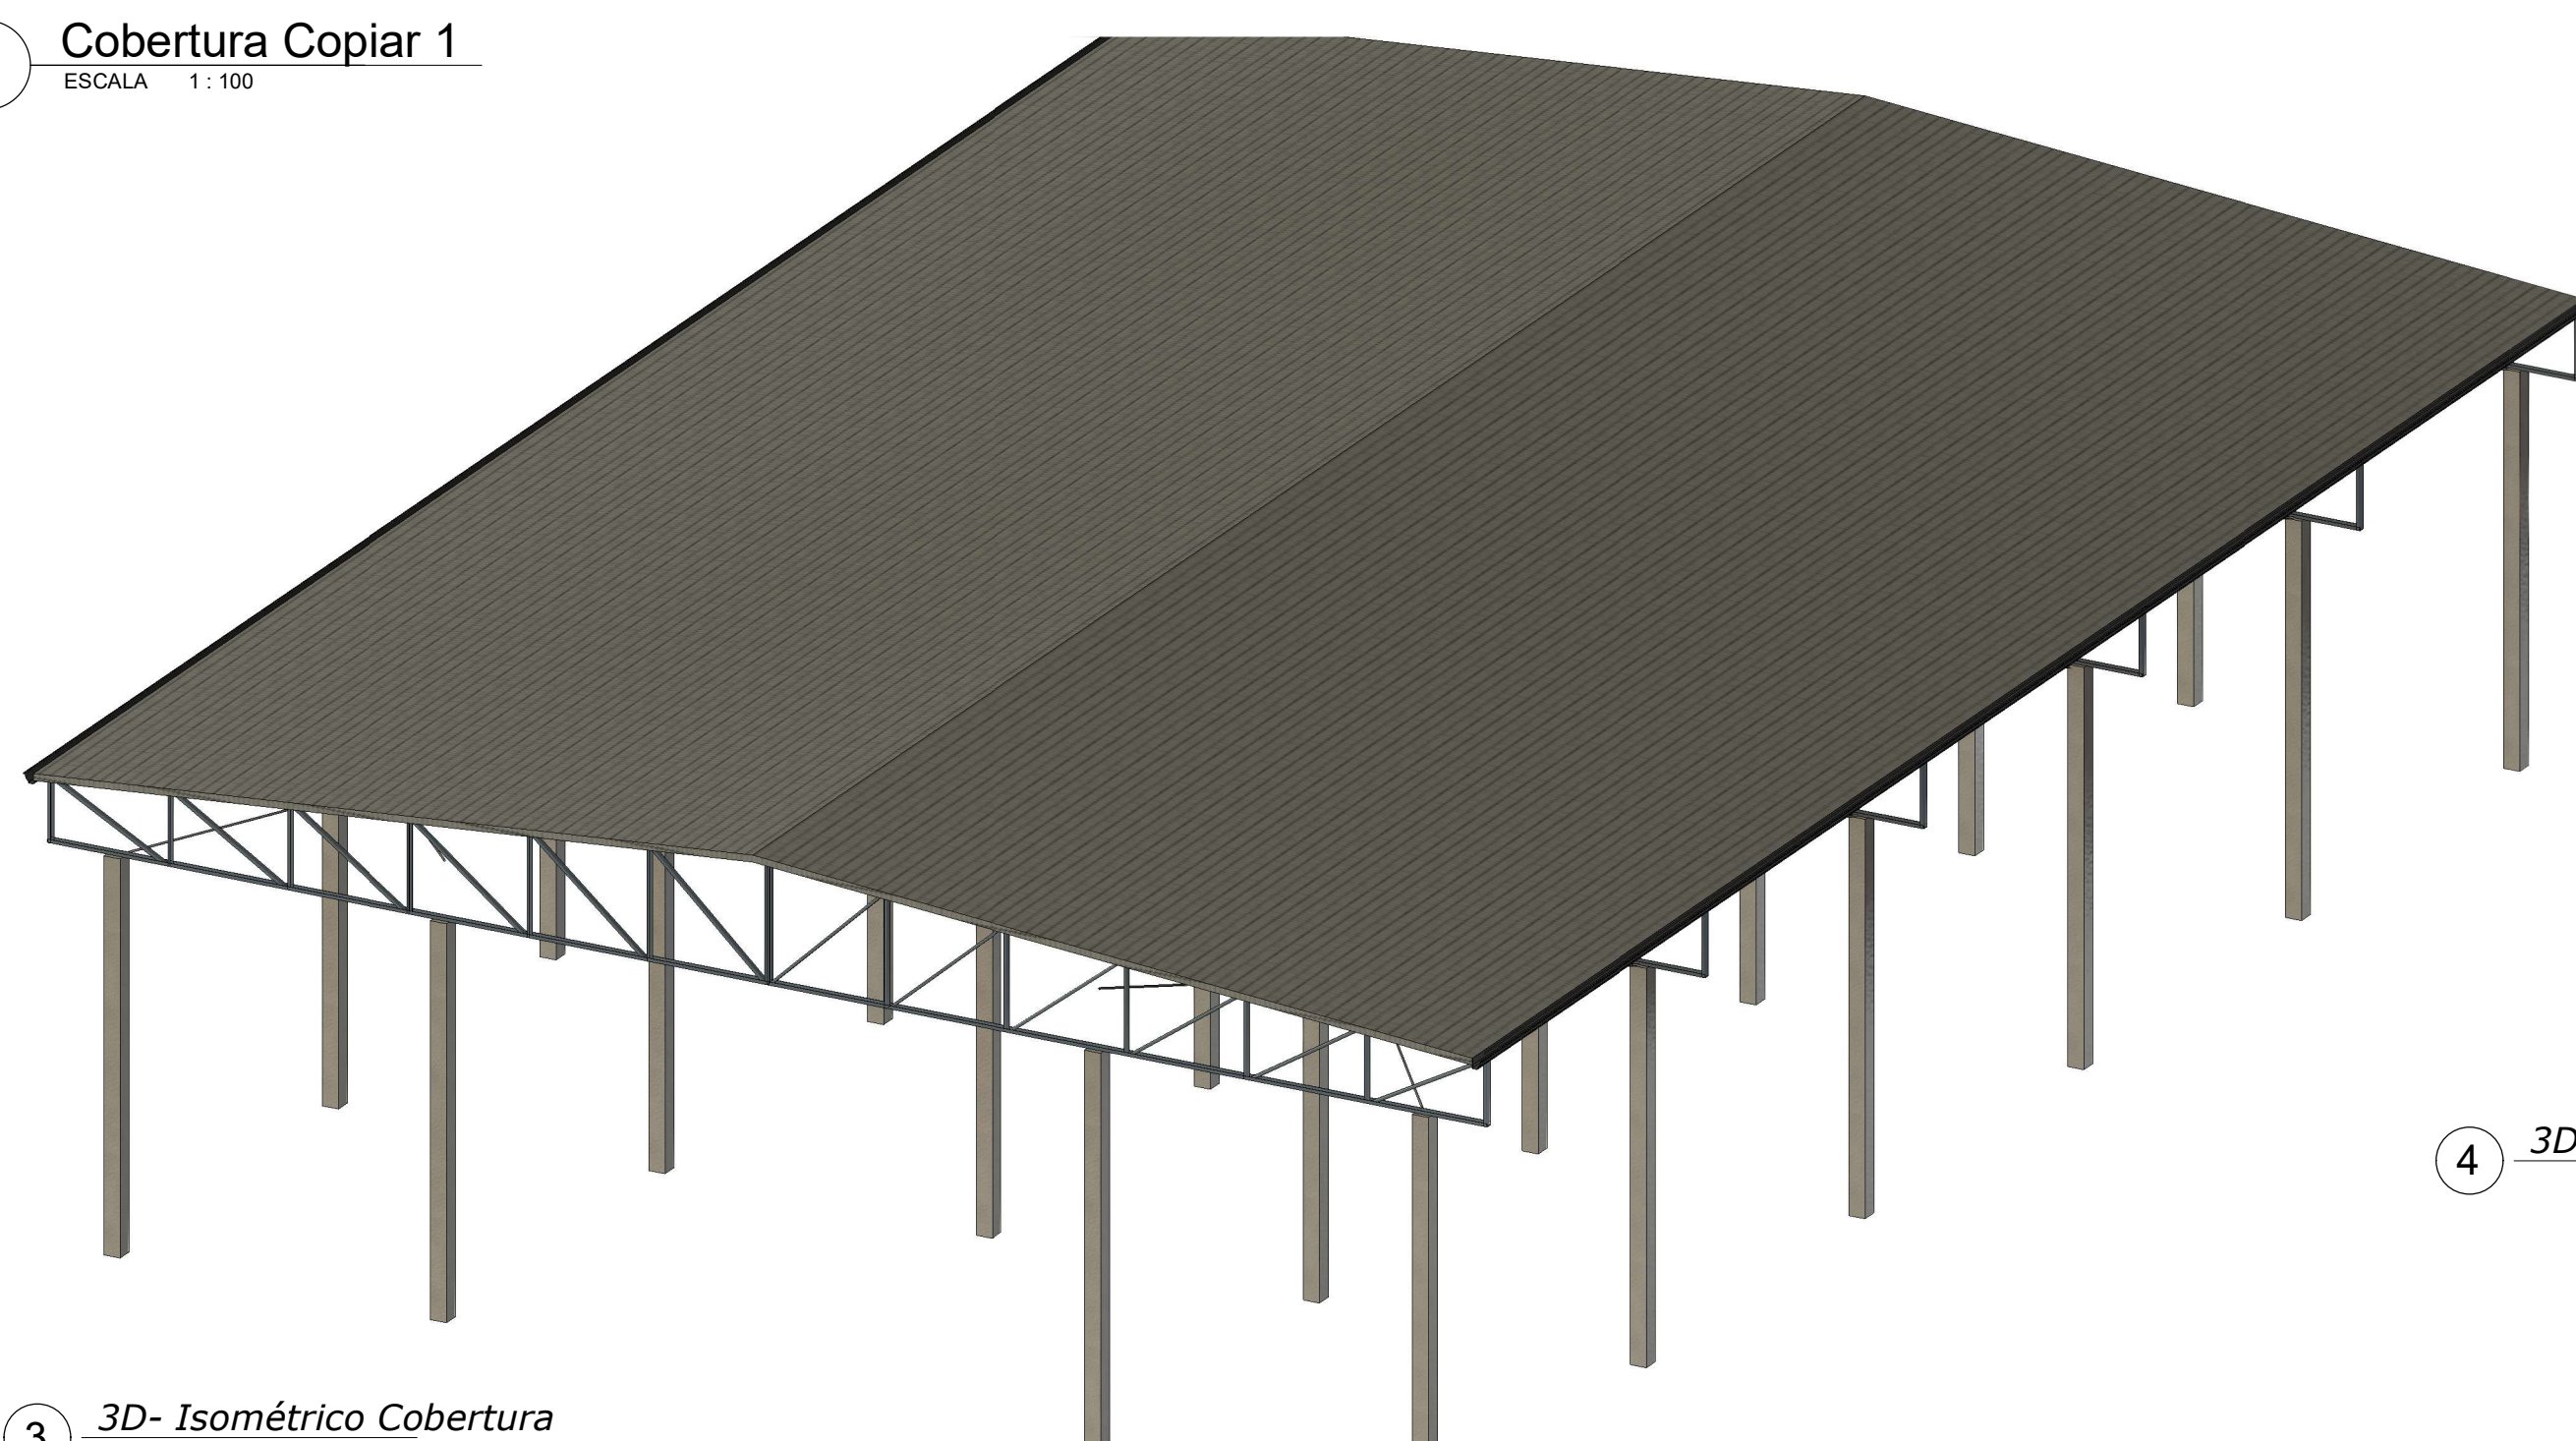

4 3D- Isométrico Perfil

③ 3D- Isométrico Cobertura

		APROVAÇÃO:	
 <p>PREFEITURA DE Gurupi Secretaria Municipal de Infraestrutura</p>		<p>SECRETARIA DE INFRAESTRUTURA MUNICÍPIO DE GURUPI - TO</p> <p>PROJETO ESTRUTURAL</p>	
<p>PROJETO FEIRA DO AGRICULTOR SETOR MALVINAS</p> <p>MUNICÍPIO DE GURUPI - TO</p>			
PROPRIETÁRIO (A):		PREFEITURA MUNICIPAL DE GURUPI	
AUTOR DO PROJETO (A):		<p> Documento assinado digitalmente VINICIUS MATOS DE MEDEIROS Data: 23/03/2026 09:15:23 -0300 Verifique em https://validar.it.gov.br</p>	
RESP. TÉCNICO (A):		<p>ENGº: VINICIUS MATOS DE MEDEIROS CREA: 324276/D-TO</p>	
<p>CONTEÚDO DESTA PRANCHA:</p>			
<p>DESENHO: ENGº: VINICIUS M. DE MEDEIROS</p>	<p>DATA: JANEIRO/2026</p>	<p>ESCALA: INDICADA</p>	<p>PRANCHA:</p>
<p>ESTE PROJETO ESTÁ PROTEGIDO POR LEI DE DIREITO AUTORAL, SENDO PROIBIDA SUA REPRODUÇÃO TOTAL OU PARCIAL, SOB AS PENAS DA LEI 9.610 DE FEV/98.</p>			
<p>COORDENADAS DO LOCAL: Latitude.: 11°44'44.25"S - Longitudinal.: 49° 4'0.69"O</p>			