

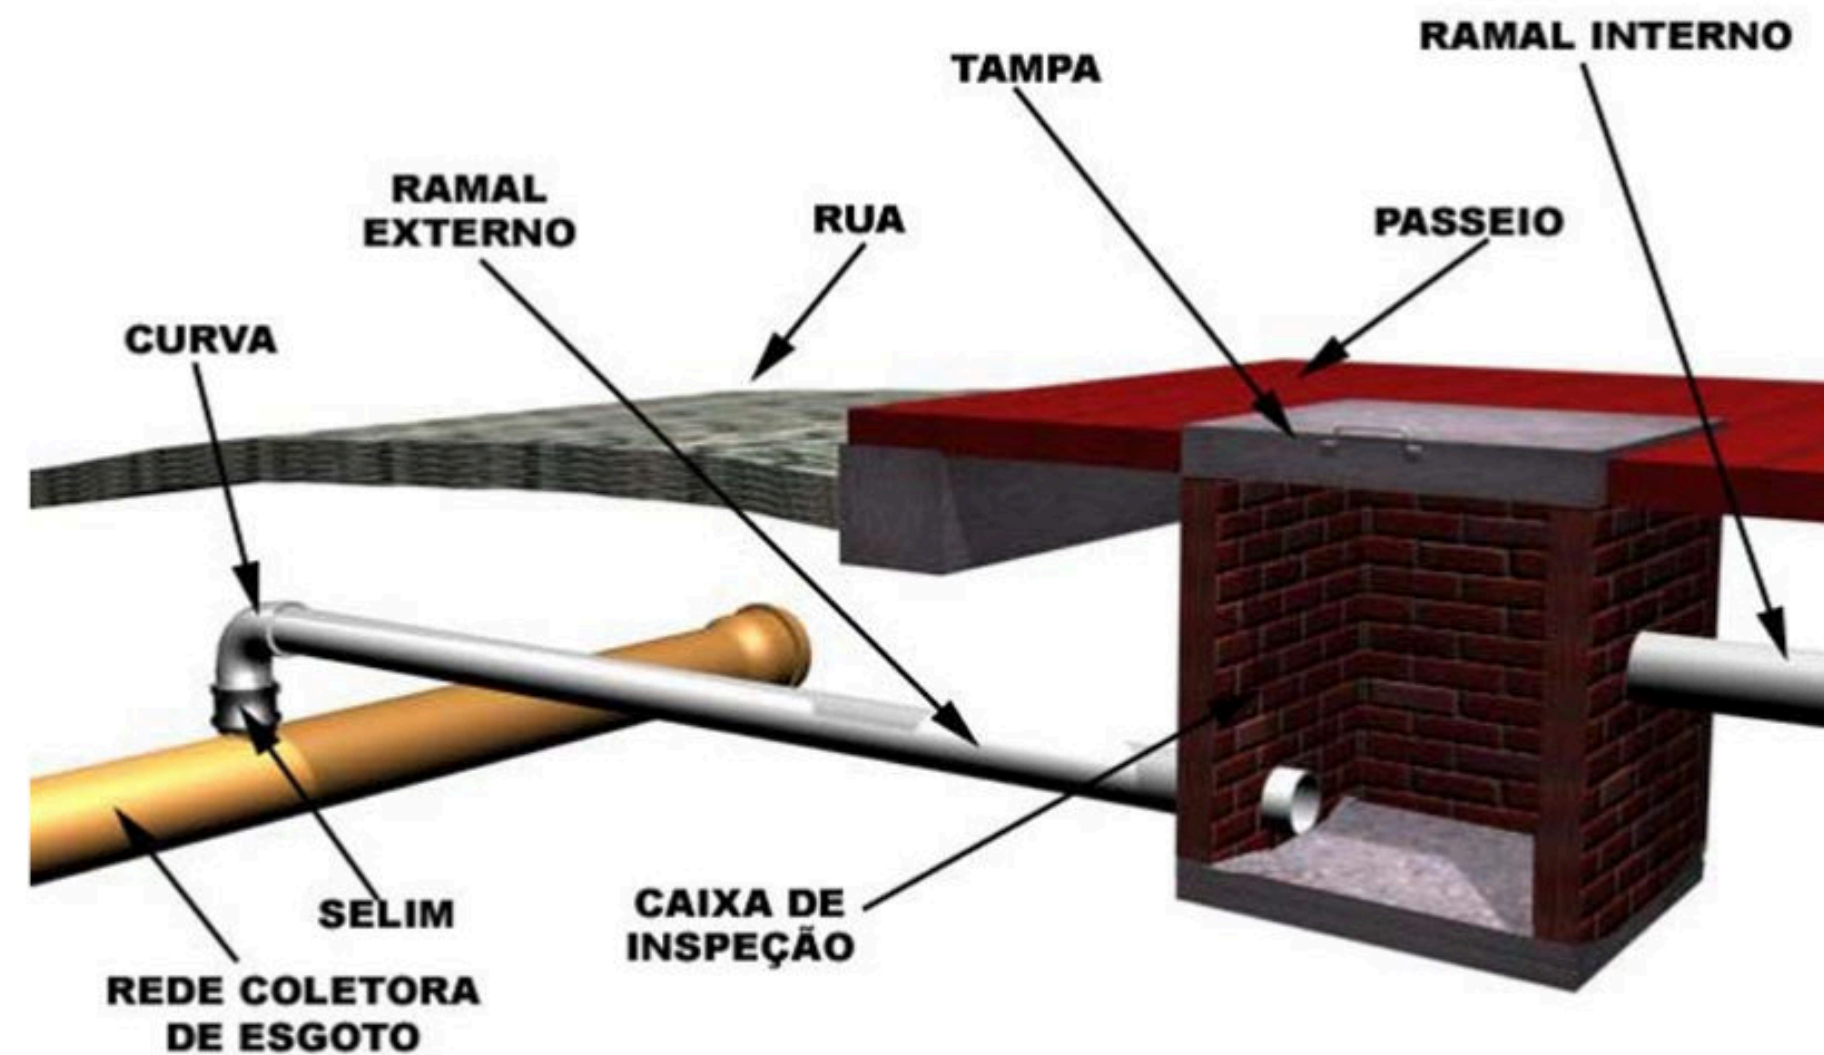



1 Térreo Hidráulico
1 : 100

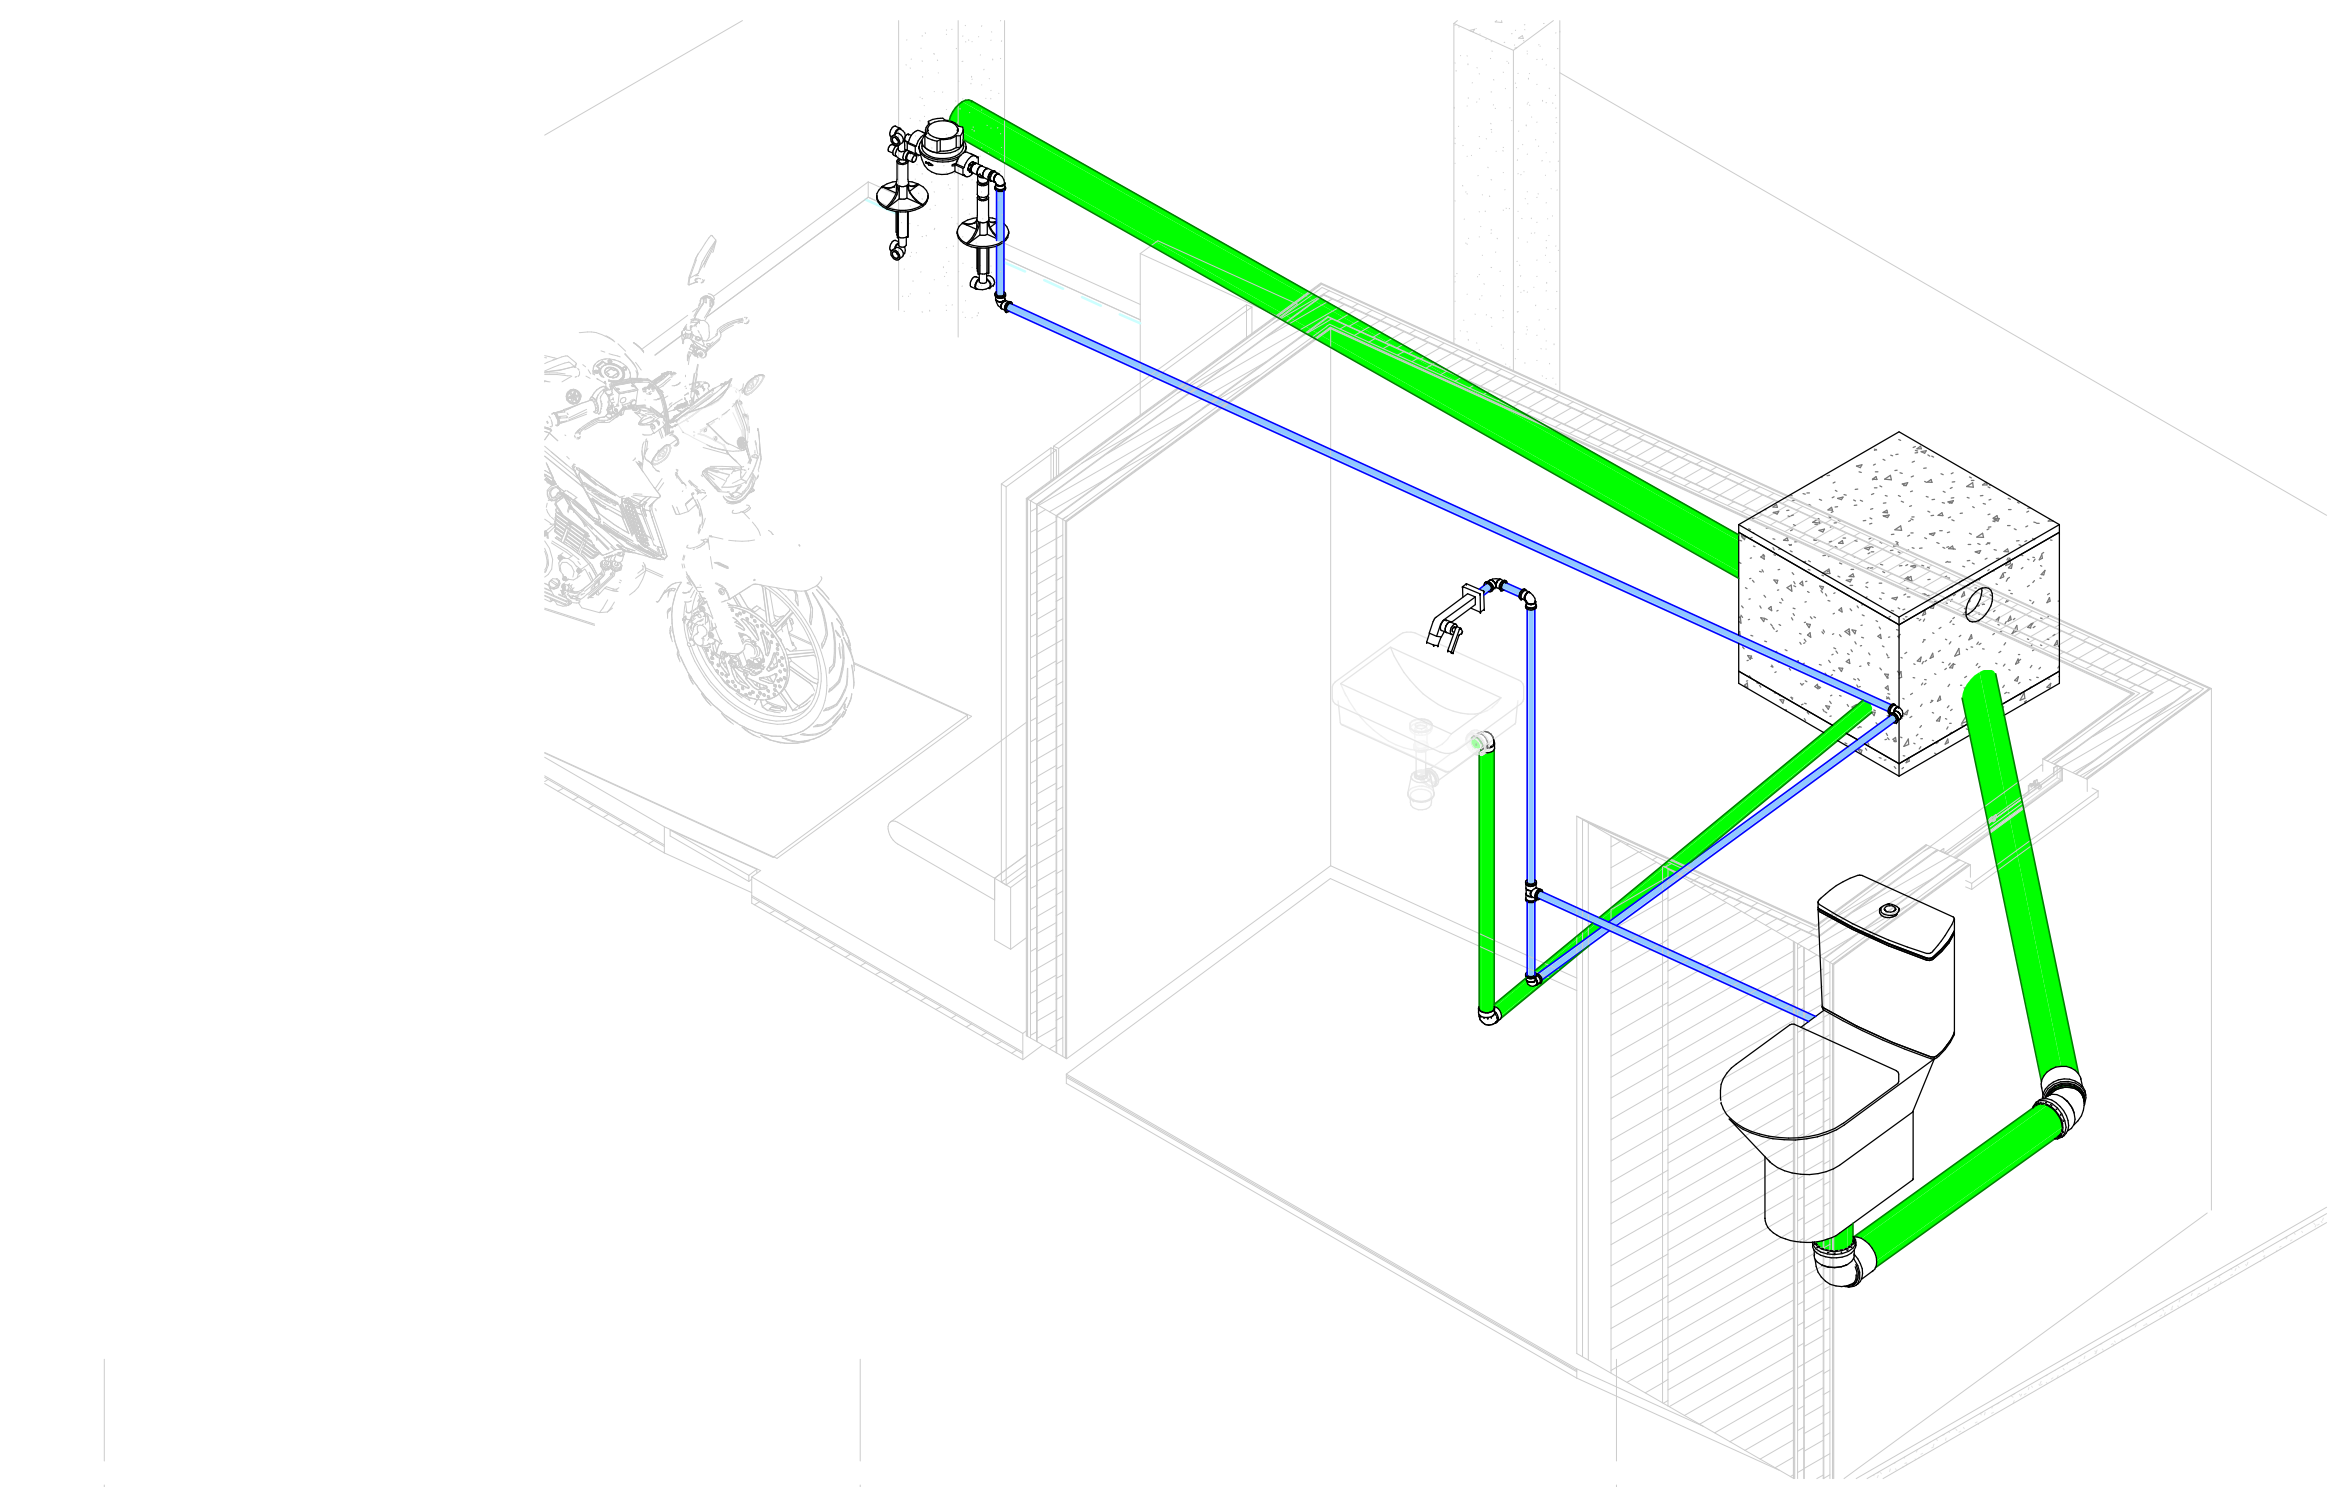

Ramal
1 : 60

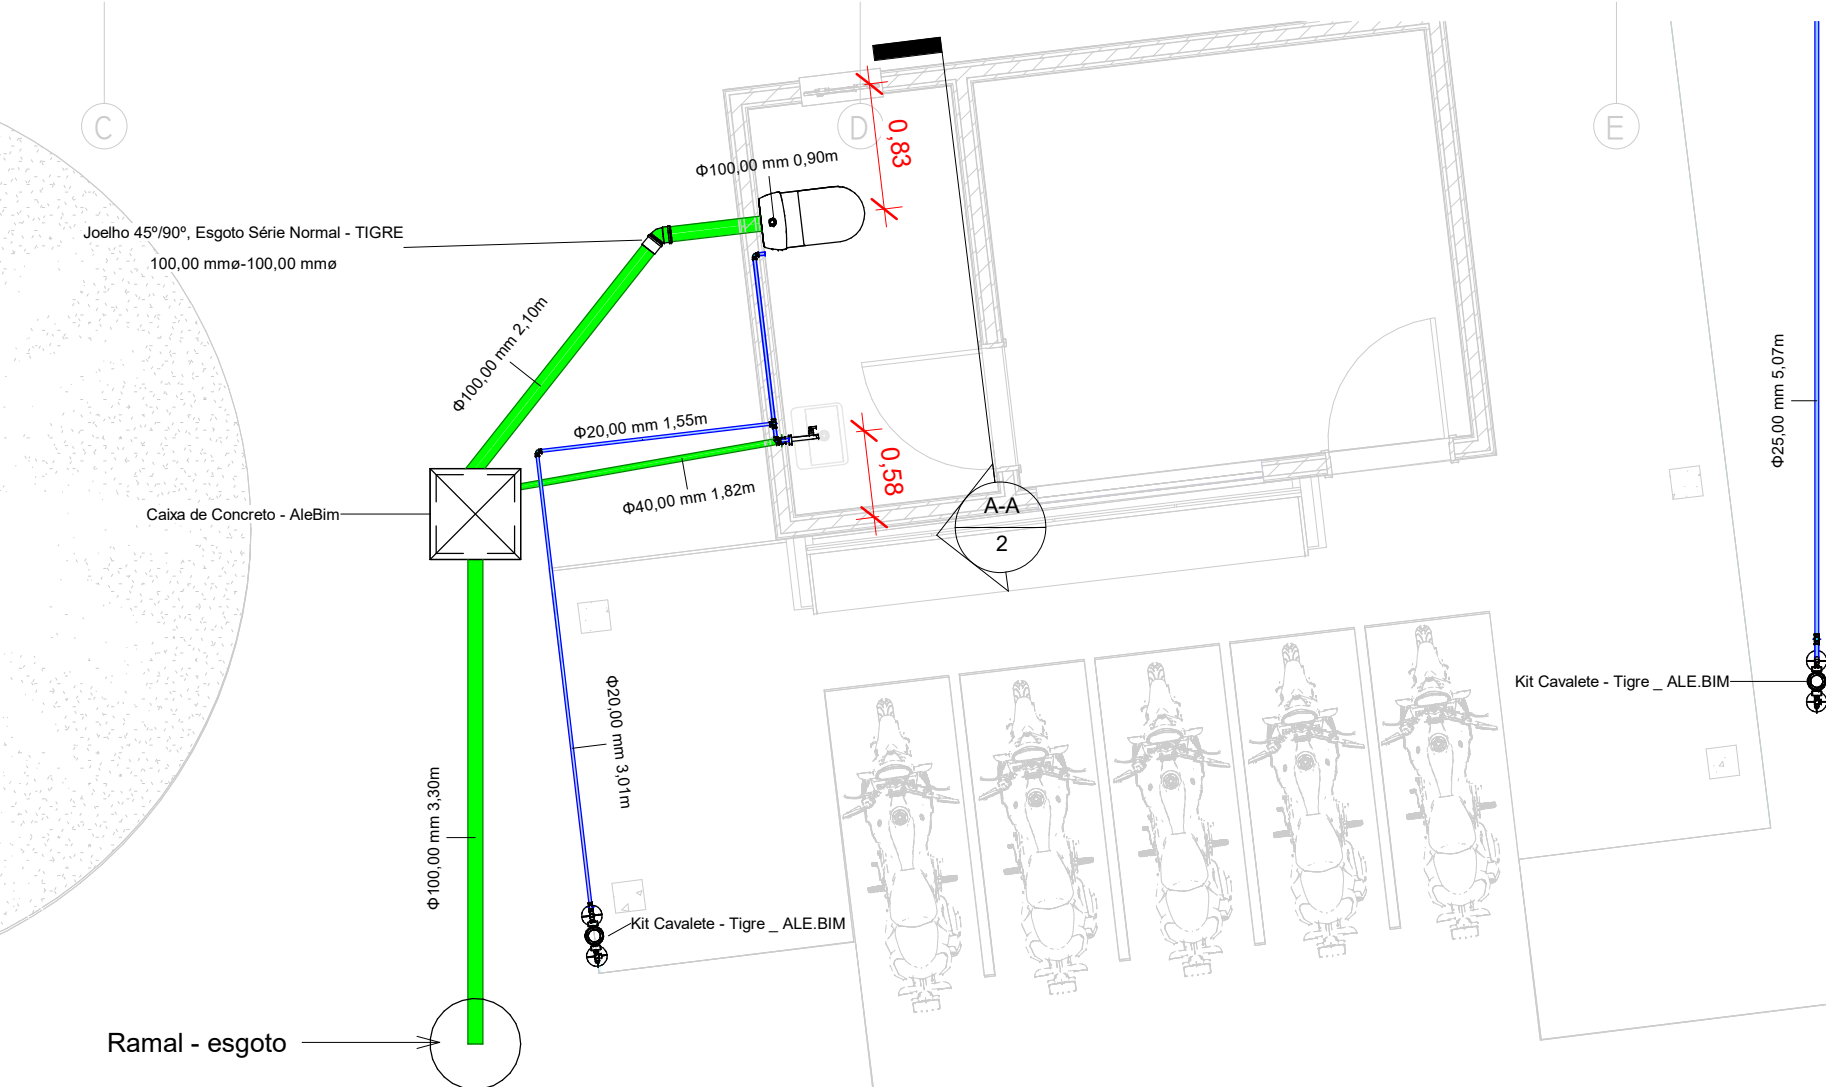

2 Térreo Hidráulico Copiar 1
1 : 50

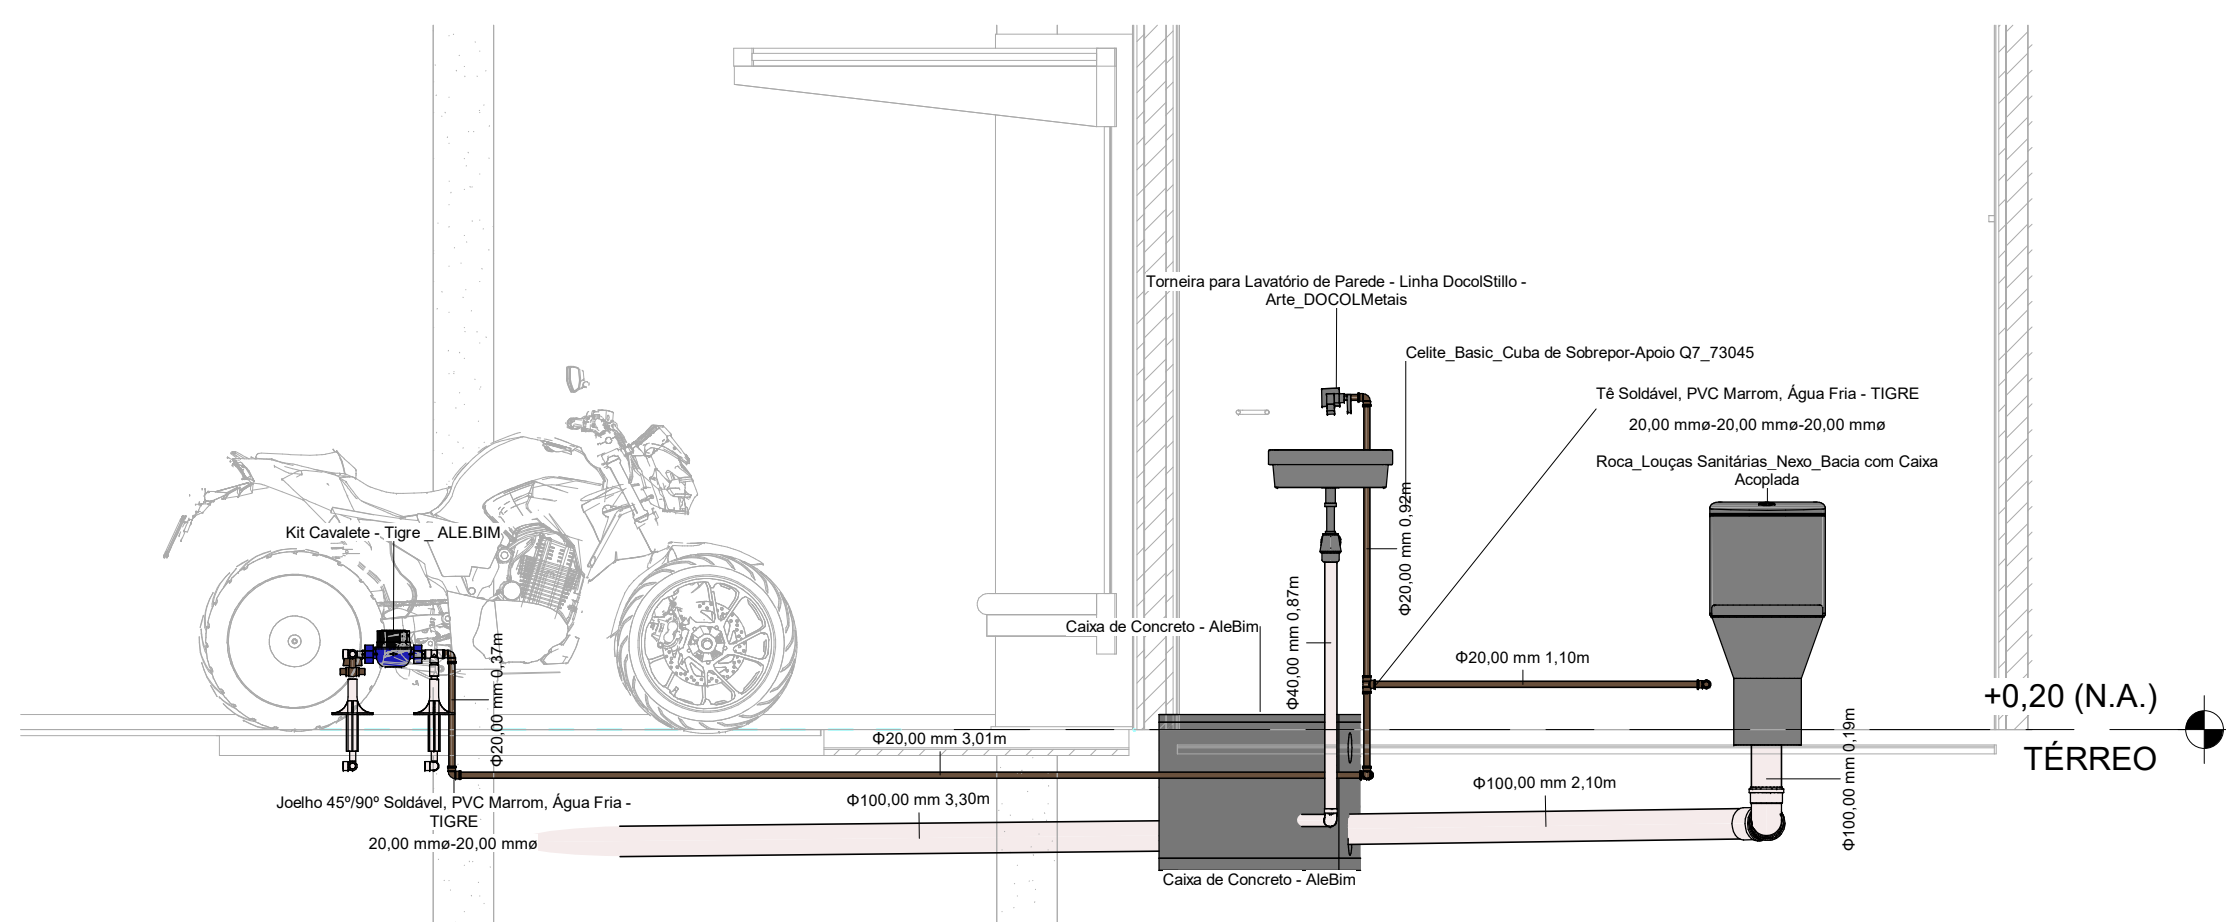

A-A Corte- Sanitário Moto Taxi
1 : 25

		APROVAÇÃO:	
<div><div><div><div>PREFEITURA DE</div><div>Gurupi</div><div>Secretaria Municipal de Infraestrutura</div></div></div><div><div>SECRETARIA DE INFRAESTRUTURA</div><div>MUNICÍPIO DE GURUPI - TO</div></div></div> <div><div>PROJETO HIDRÁULICO</div></div>			
<div><div>PROJETO FEIRA DO AGRICULTOR</div><div>SETOR MALVINAS</div></div> <div>MUNICÍPIO DE GURUPI - TO</div>			
PROPRIETÁRIO (A):		<div><div>PREFEITURA MUNICIPAL DE GURUPI</div><div>Documento assinado digitalmente</div><div><div>VINICIUS MATOS DE MEDEIROS</div><div><small>Data: 23/03/2020 09:15:23 -0300</small></div><div><small>Verifique em https://validar.dli.gov.br</small></div></div></div>	
AUTOR DO PROJETO (A):		<div><div>ENGº: VINICIUS MATOS DE MEDEIROS</div><div>CREA: 324276/D-TO</div></div>	
RESP. TÉCNICO (A):		<div><div>ENGº: VINICIUS MATOS DE MEDEIROS</div><div>CREA: 324276/D-TO</div></div>	
<div><div>CONTEÚDO DESTA PRANCHA:</div><div>Projeto Hidráulico Térreo</div><div>Projeto Hidráulico Moto Táxi</div></div>			
<div><div>DESENHO:</div><div>ENGº: VINICIUS M. DE MEDEIROS</div></div>		<div><div>DATA:</div><div>JANEIRO/2026</div></div>	<div><div>ESCALA:</div><div>INDICADA</div></div>
			<div><div>PRANCHA:</div><div>02/02</div></div>
<div>ESTE PROJETO ESTÁ PROTEGIDO POR LEI DE DIREITO AUTENTAL, SENDO PROIBIDA SUA REPRODUÇÃO TOTAL OU PARCIAL, SOB AS PENAS DA LEI 9.610 DE FEV/98.</div>			
<div>COORDENADAS DO LOCAL: Latitude.: 11°44'44.25"S - Longitudinal.: 49° 4'0.69"O</div>			