



PLANTA DE SITUAÇÃO
SEM ESCALA

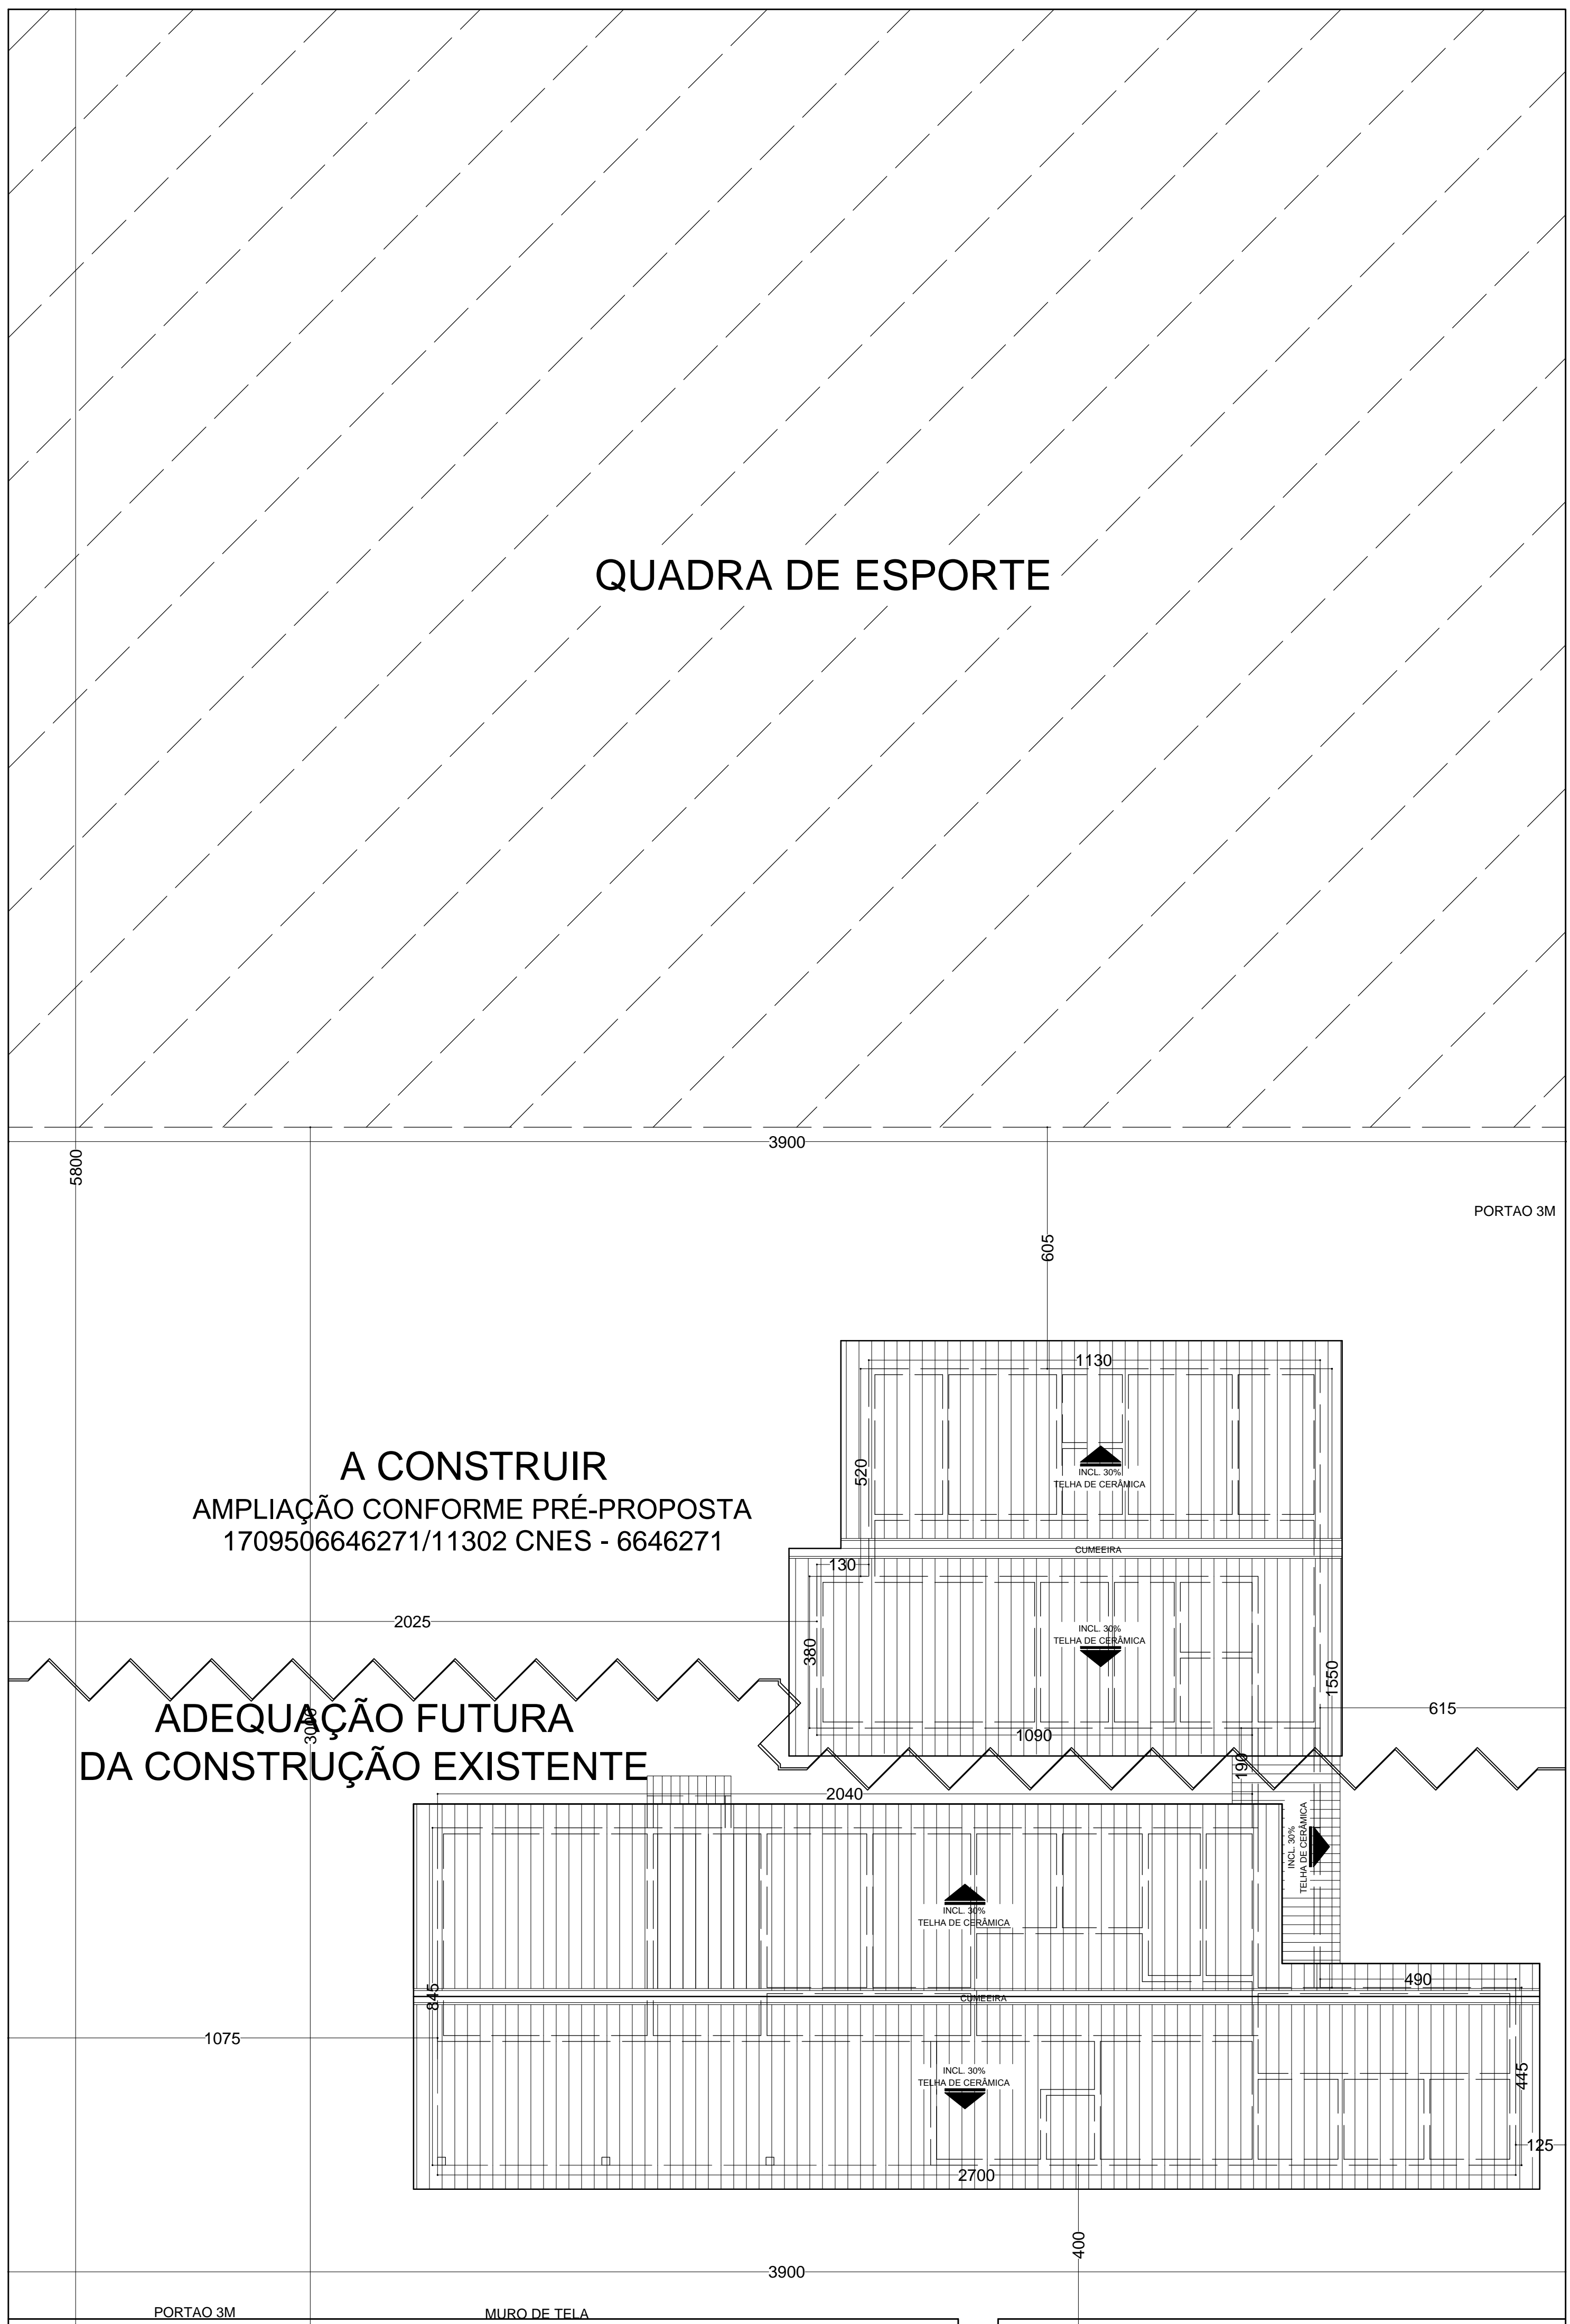

PLANTA DE COBERTURA E LOCAÇÃO
ESC 1/100

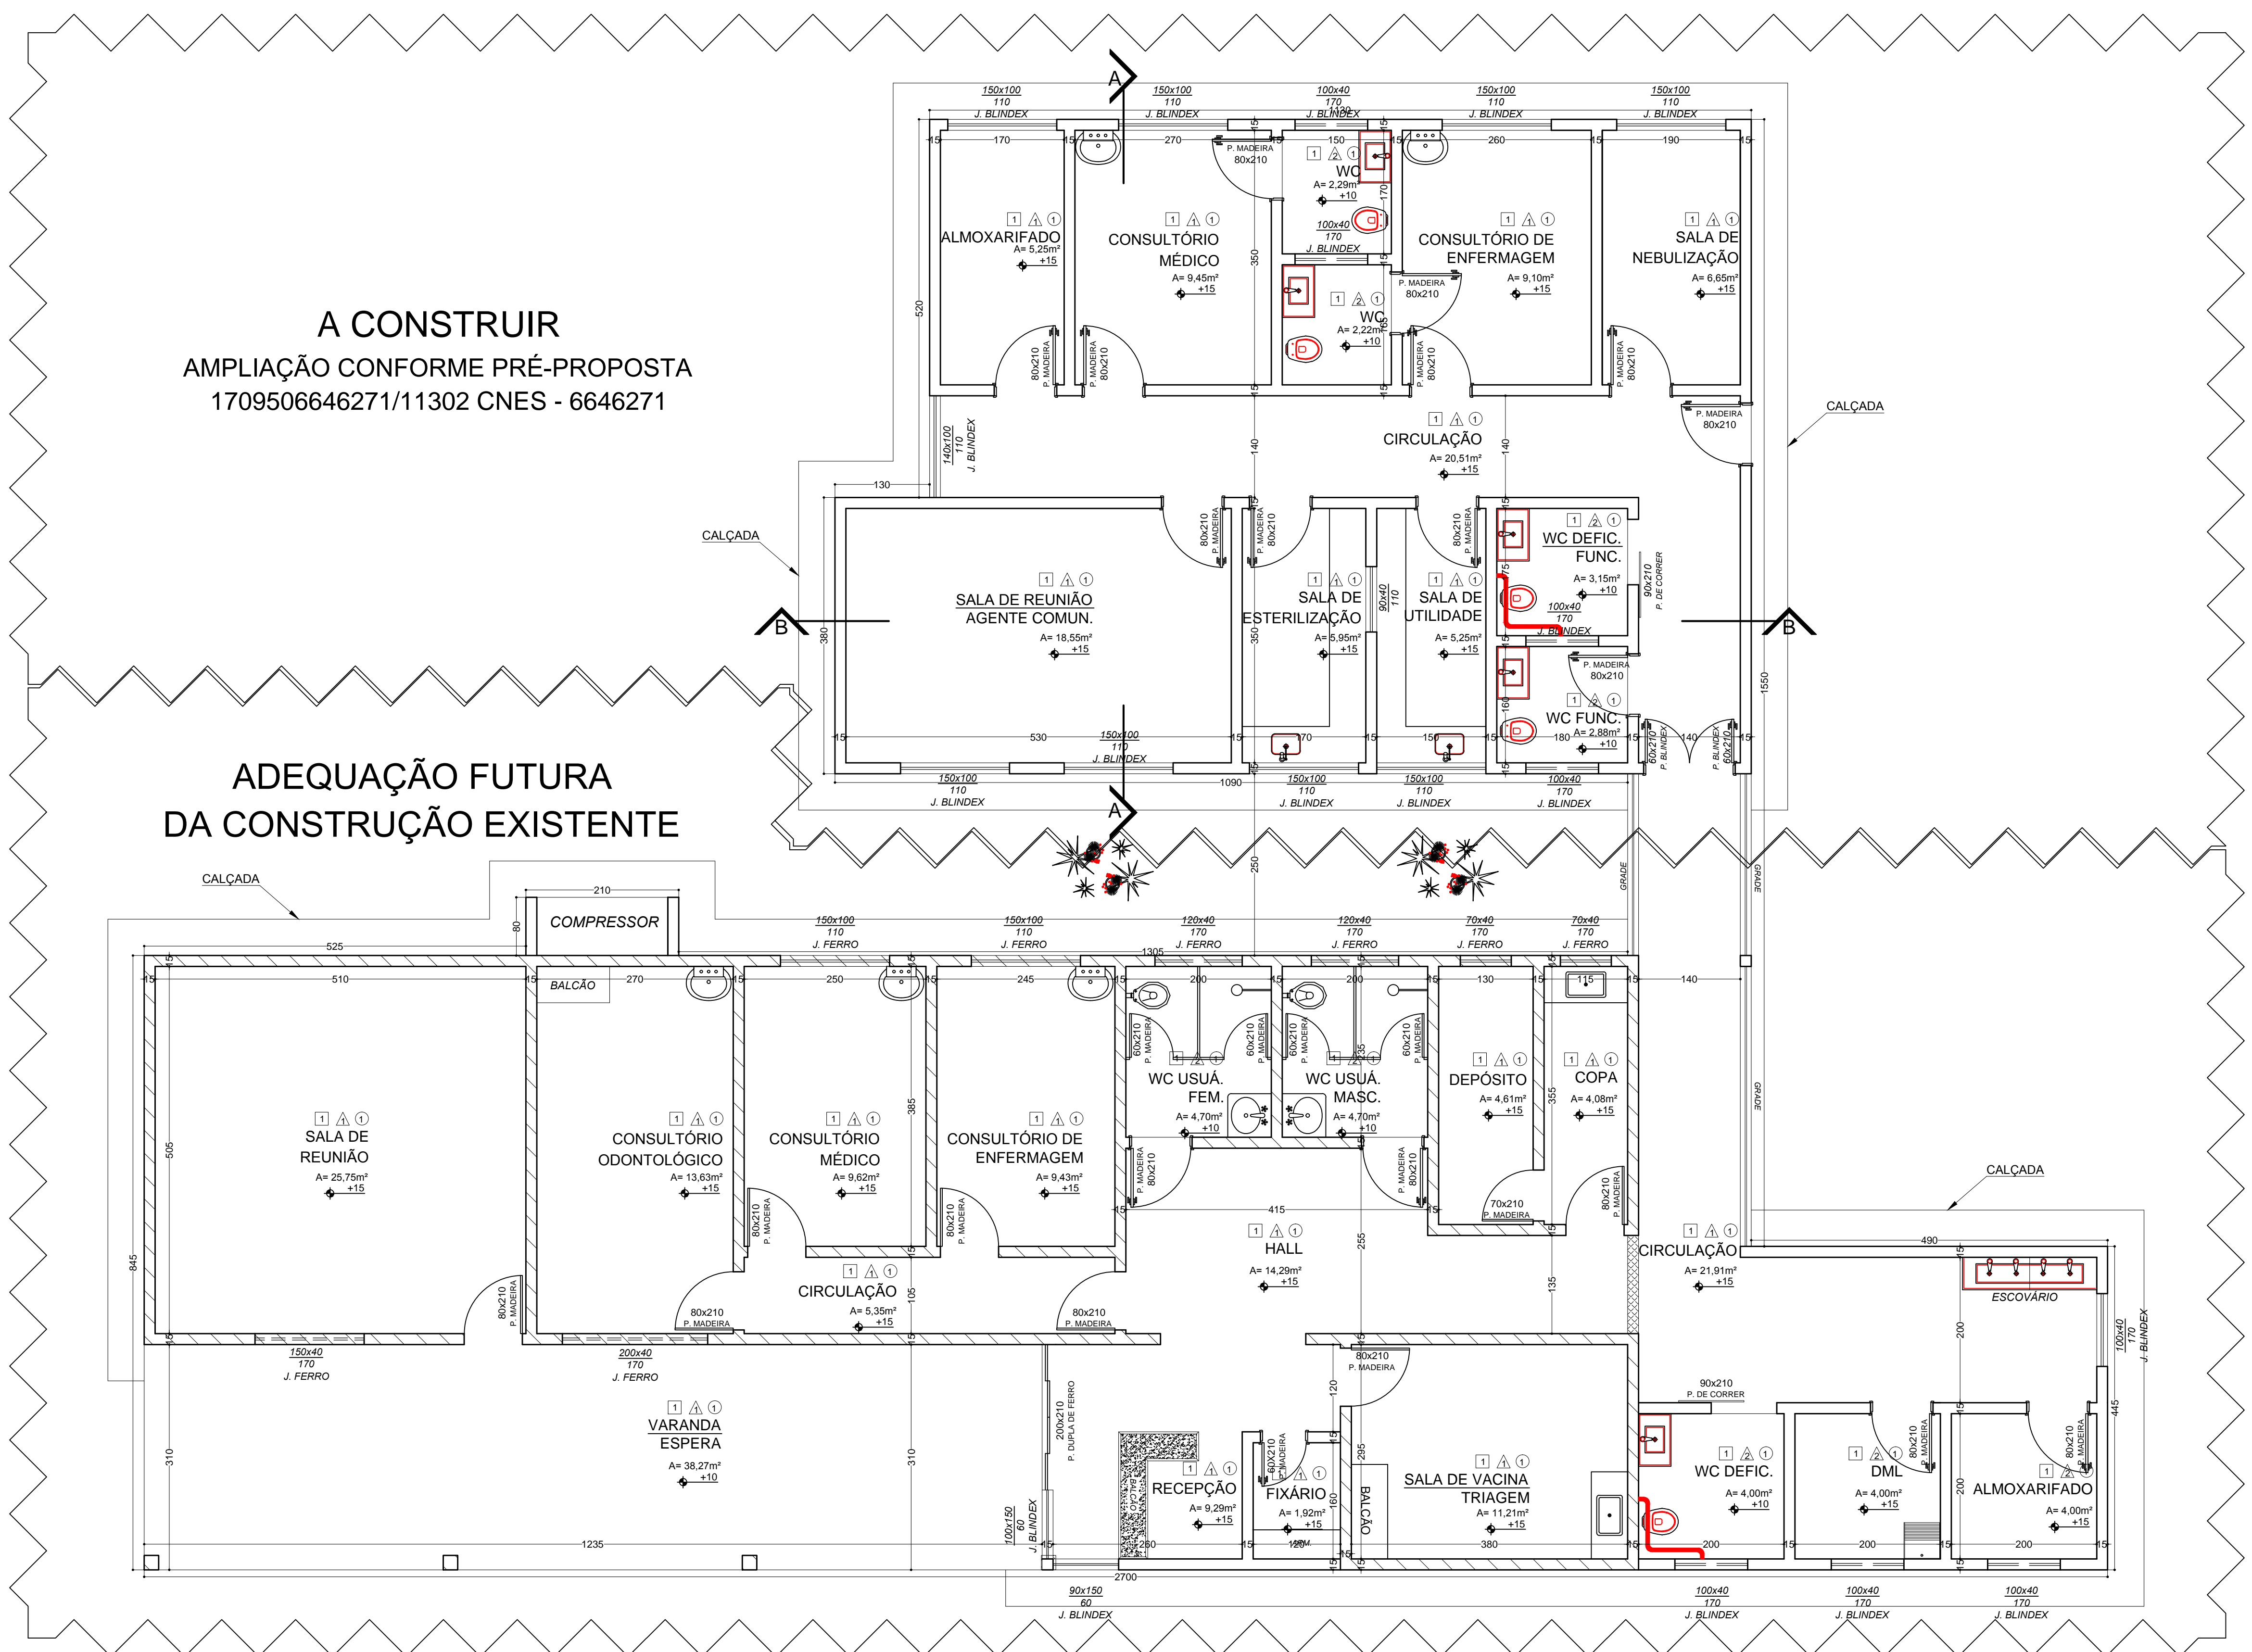

PLANTA BAIXA
ESC 1/50

LEGENDA	
1	PISO - CERÂMICA P14
2	PISO - LAJE DE PISO PRÉ-MOLDADO
3	PAREDE - PINTURA
4	PAREDE - CERÂMICA ATÉ 2 m DE ALTURA
1	TEITO - GESSO - 60x60 cm REJUNTADO
2	TEITO - SEM FORRO
SOBRE PIA - 4 FIADAS DE AZULEJO 15x15 cm - COR CLARA	

LEGENDA - PAREDES	
	A DEMOLIR
	A CONSTRUIR
	A CONSERVAR

ARQUITETÔNICO

APPROVAÇÃO UNIDADE DE SAÚDE DA FAMÍLIA BELA VISTA

UBS - AMPLIAÇÃO - BELA VISTA

OBRA:

PROPRIETÁRIO: FUNDO MUNICIPAL DE SAÚDE DE GURUPÁ - TO

END: RUA 10, QD. 17, N° 38, VIA PREDESTINADA VP-1, PARQUE REDE NOVA FRONTEIRA, GURUPÁ - TO

QUADRO DE ÁREAS:

TERRENO: 1598,00 m²

ÁREA EXISTENTE: 173,84 m²

ÁREA A AMPLIAR: 106,64 m²

ASSINATURAS:

PROPRIETÁRIO: FUNDO MUNICIPAL DE SAÚDE DE GURUPÁ - TO

AUTORA DO PROJETO: INSSA TIAGO NUNES DE ARAUJO - CAU 984660 - SP/TO

RESP. TÉCNICO:

DESCRIÇÃO / CONTEÚDO:

PLANTA BAIXA, PLANTA DE COBERTURA E LOCAÇÃO, PLANTA DE SITUAÇÃO, FACHADA, CORTE "AA", CORTE "BB", LEGENDA.

FOLHA:

1/2