
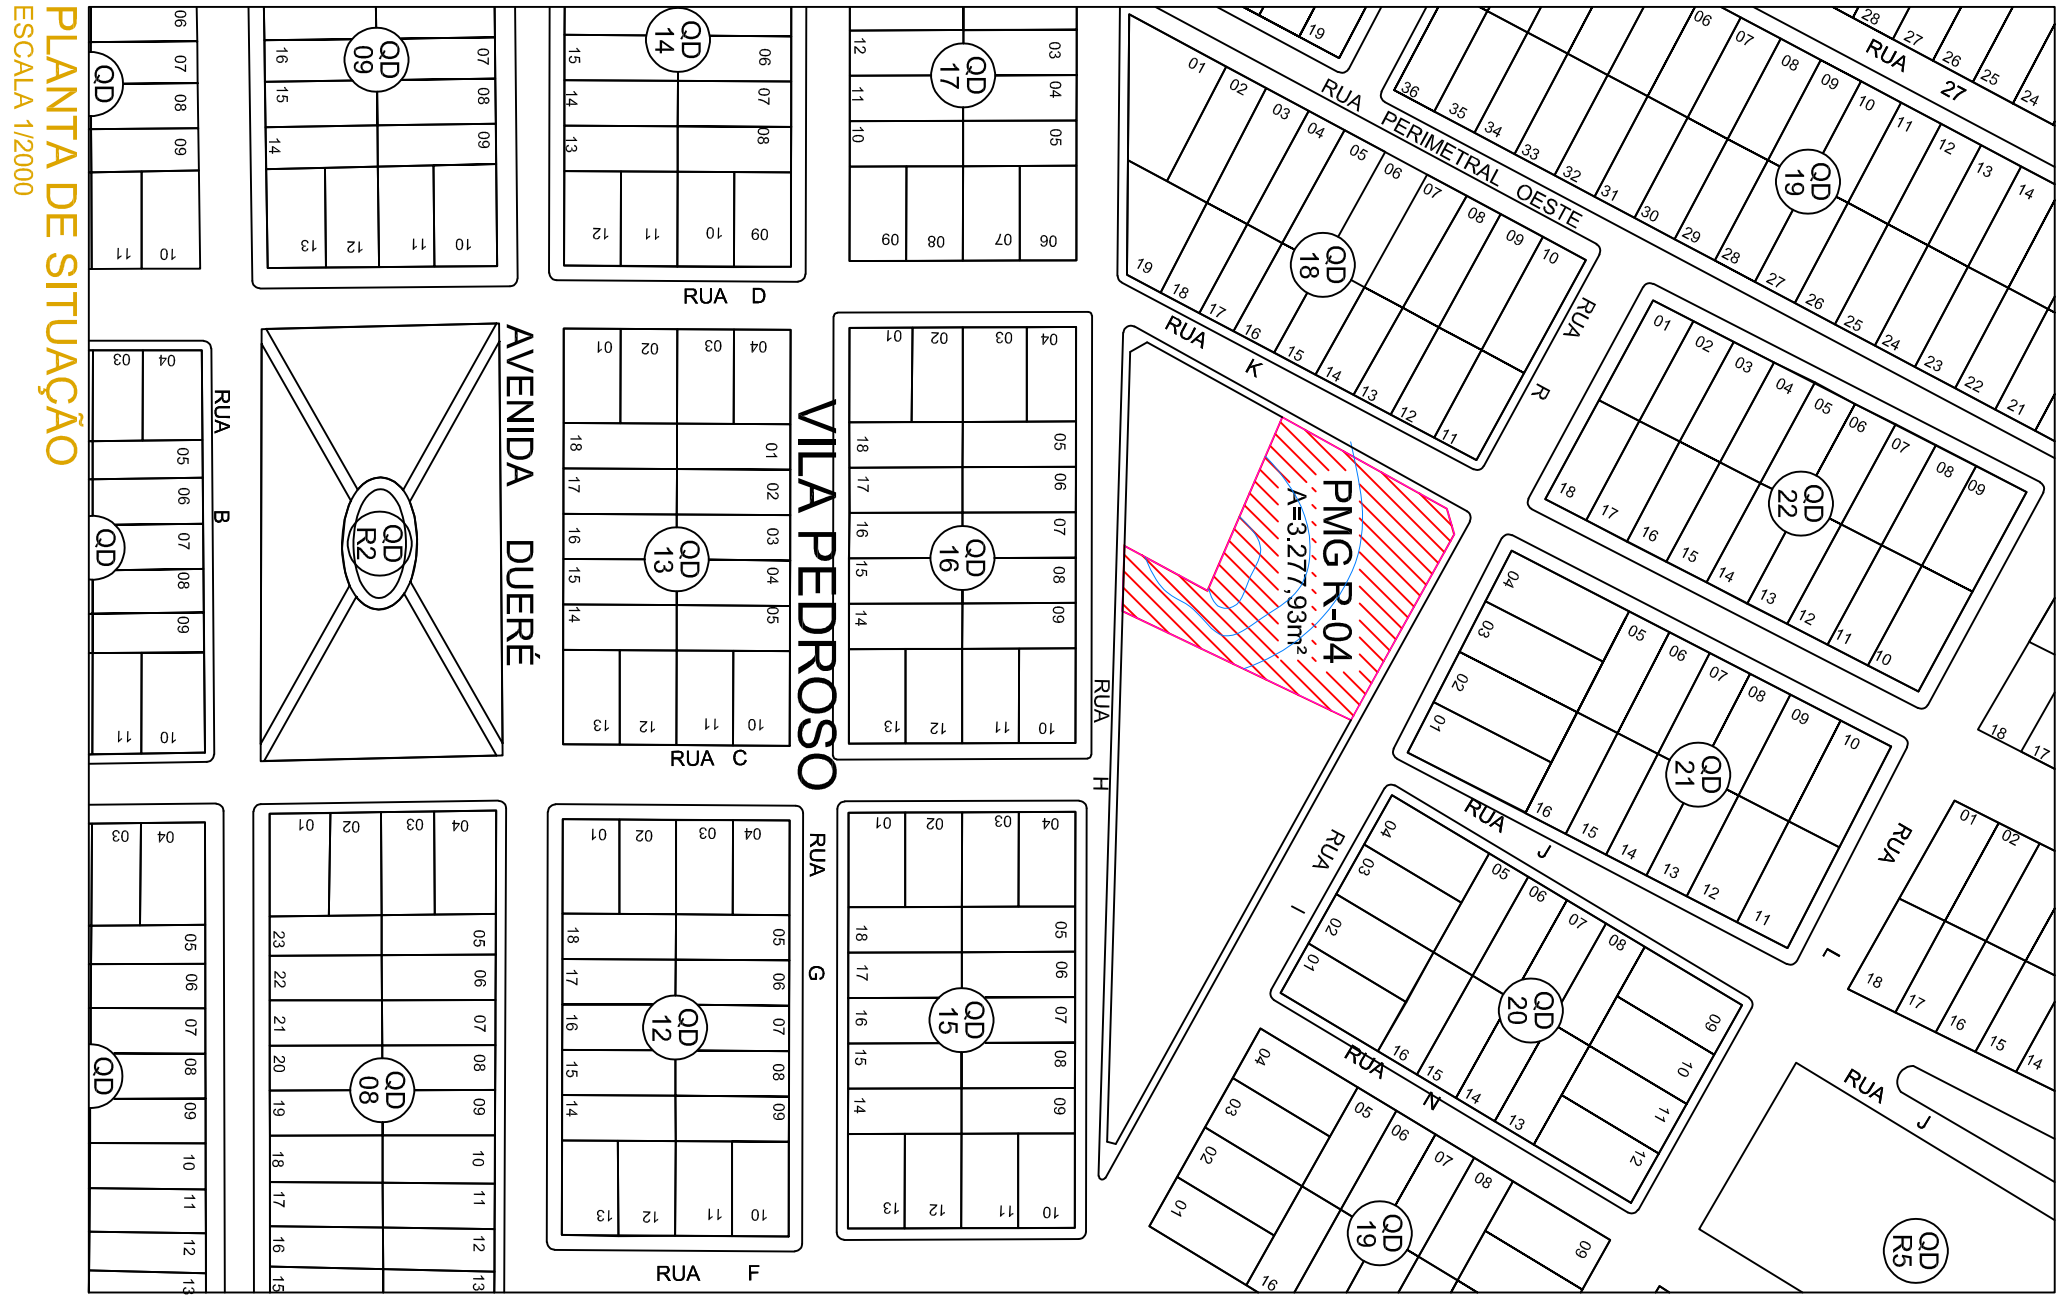


PLANTA DE COBERTURA

ESCALA 1/75

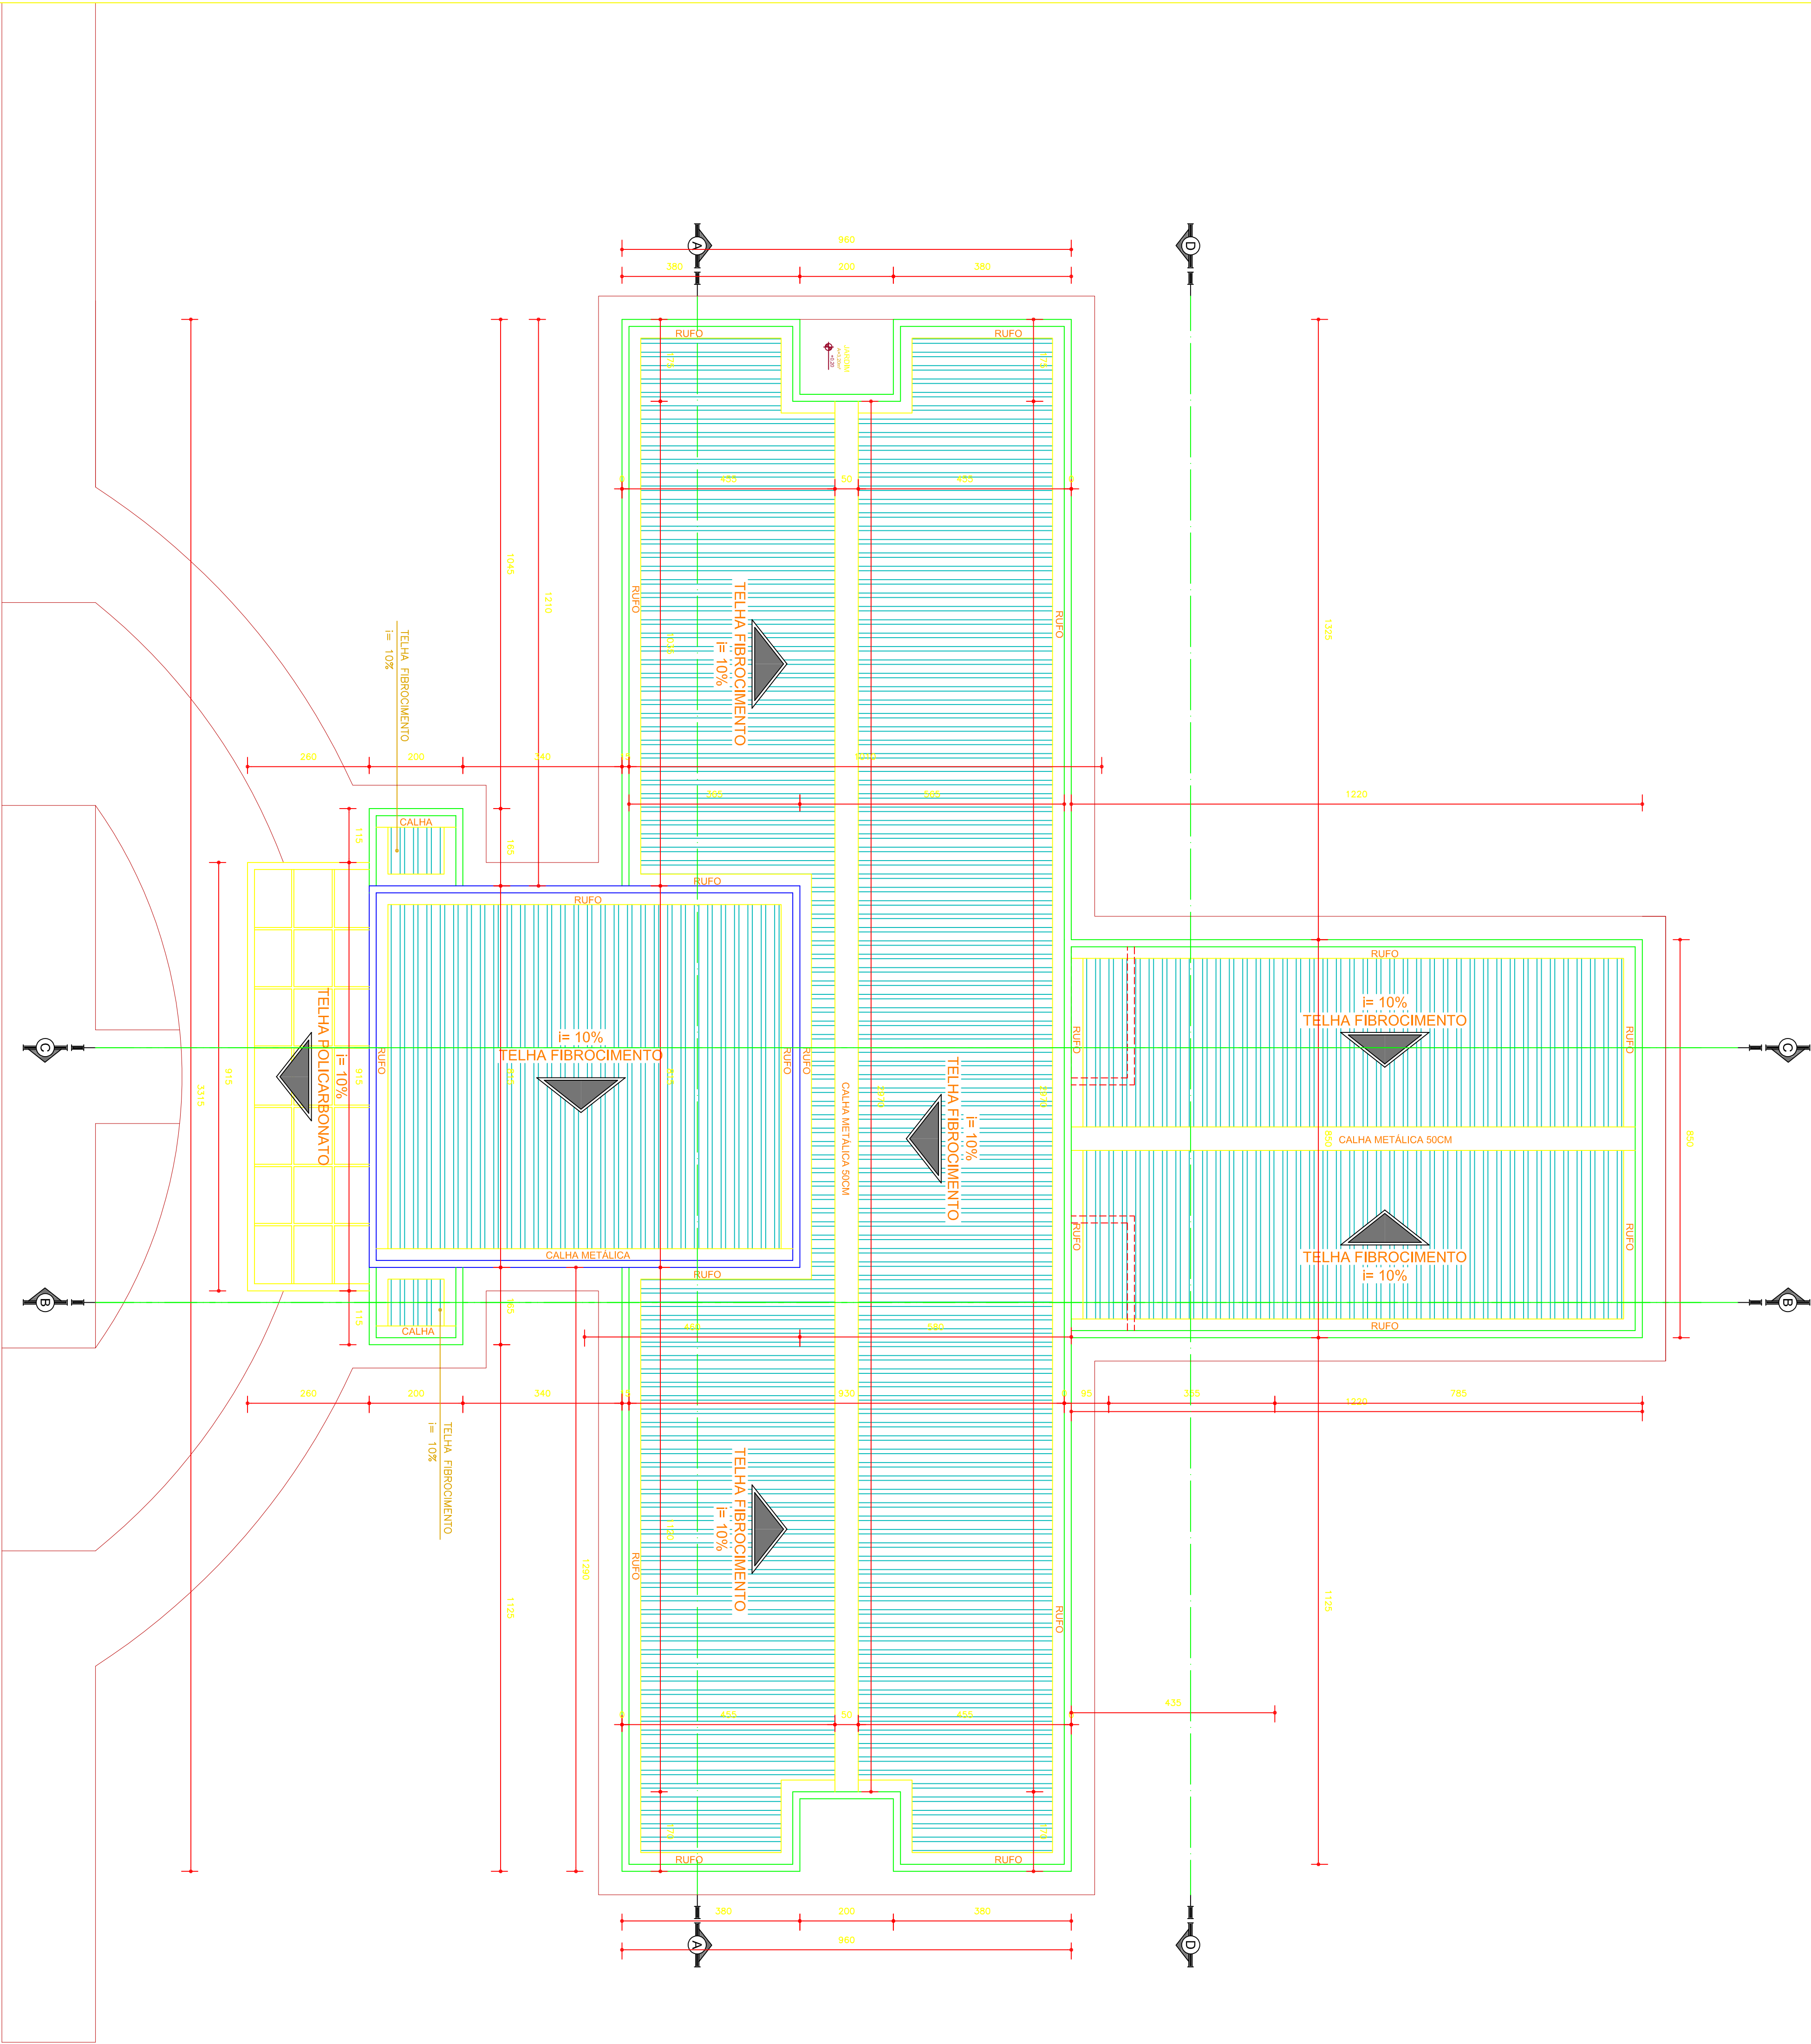

PLANTA DE SITUAÇÃO

ESCALA 1/2000

APROVAÇÕES

ARQUITETURA

UBS III - VILA PEDROSO

RUA K, LOTE 14, QUADRA PMG-R-04, ENTRE AS RUAS I e H

LOTAMENTO VILA PEDROSO - GURUPI - TO

PROJETADO POR: SECRETARIA MUNICIPAL DE SAÚDE DE GURUPI - TO

AUTOR DO PROJETO: S C ARQUITETURA E CONSULTORIA LTDA.

ARQUITETO E URBANISTA SILENIO MARTINS CAMARGO OAU 422873-8/TO

RESP. TÉCNICO: _____

CONTENDO ESTE PLANO: _____

- PLANTA DE COBERTURA

- PLANTA DE SITUAÇÃO



63 3212 1008

ARQUITETURA & CONSULTORIA

ÁREAS:	
ÁREA DO TERRENO:	3.277,89 m²
ÁREA CONSTRUÍDA:	480,04 m²

DESENHO:	DATA:	ESCALA:
MAX GUIMARÃES	05/2016	INDICADAS