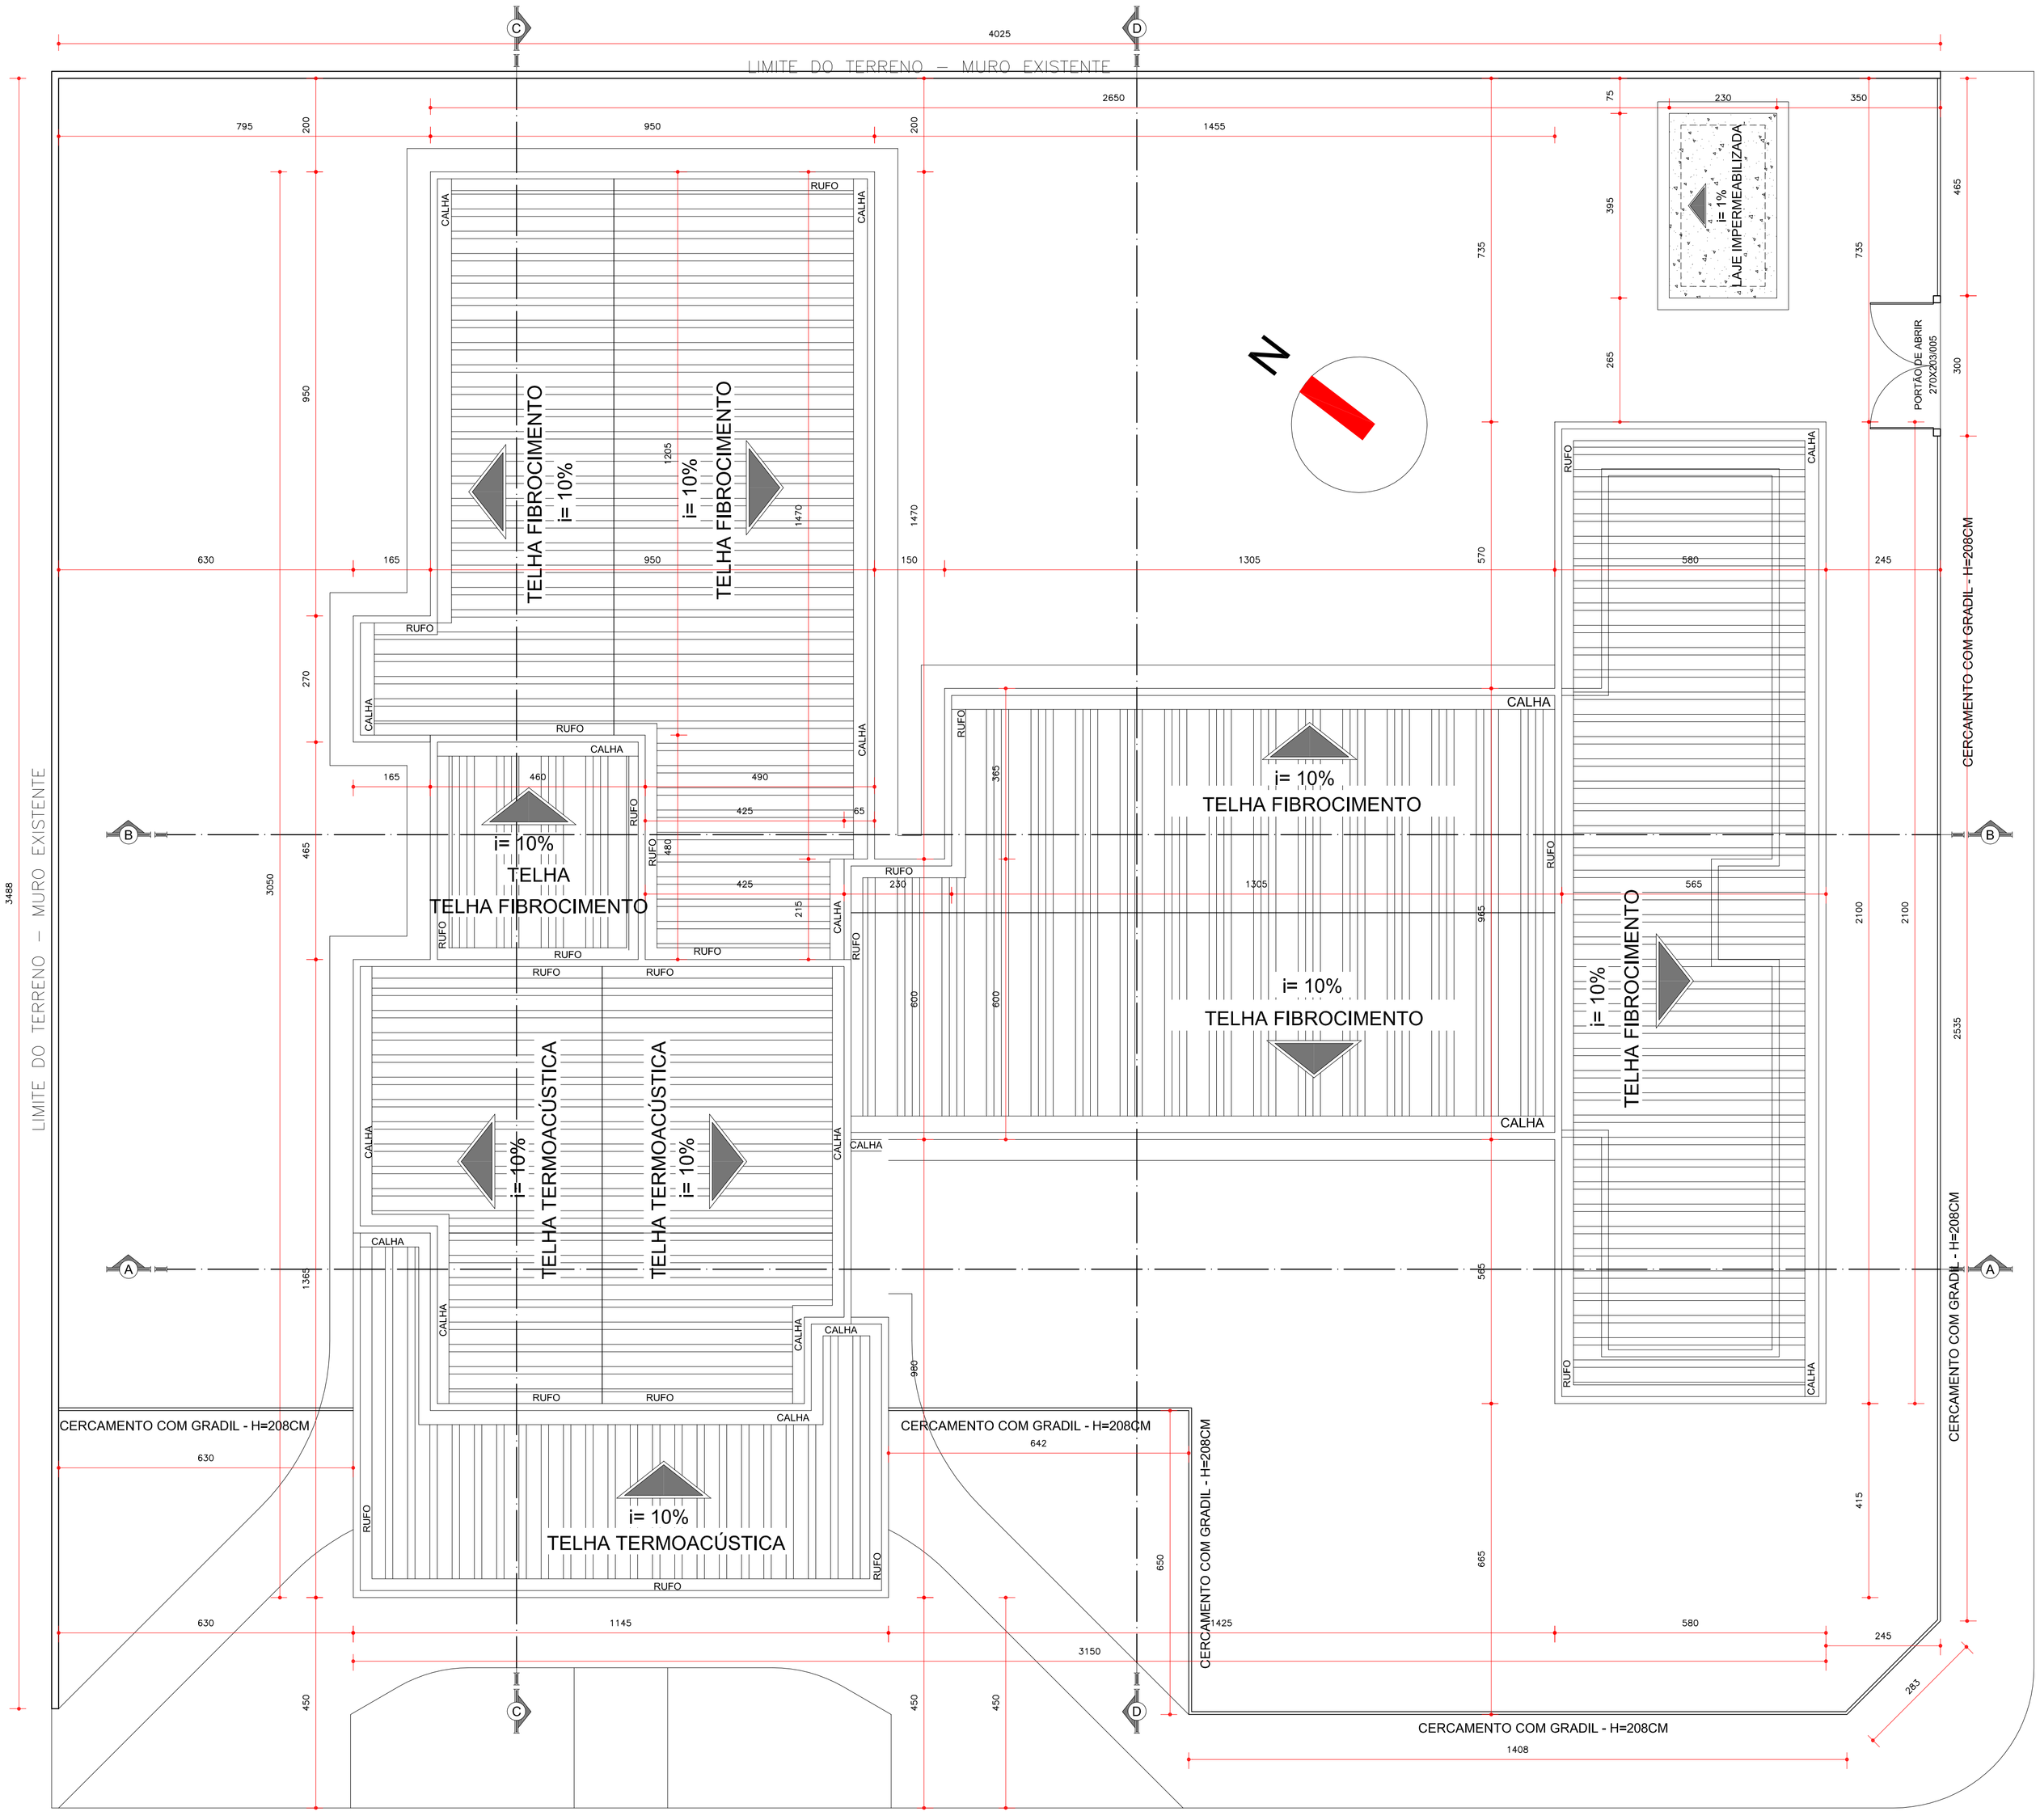

PLANTA DE COBERTURA
ESCALA 1/75

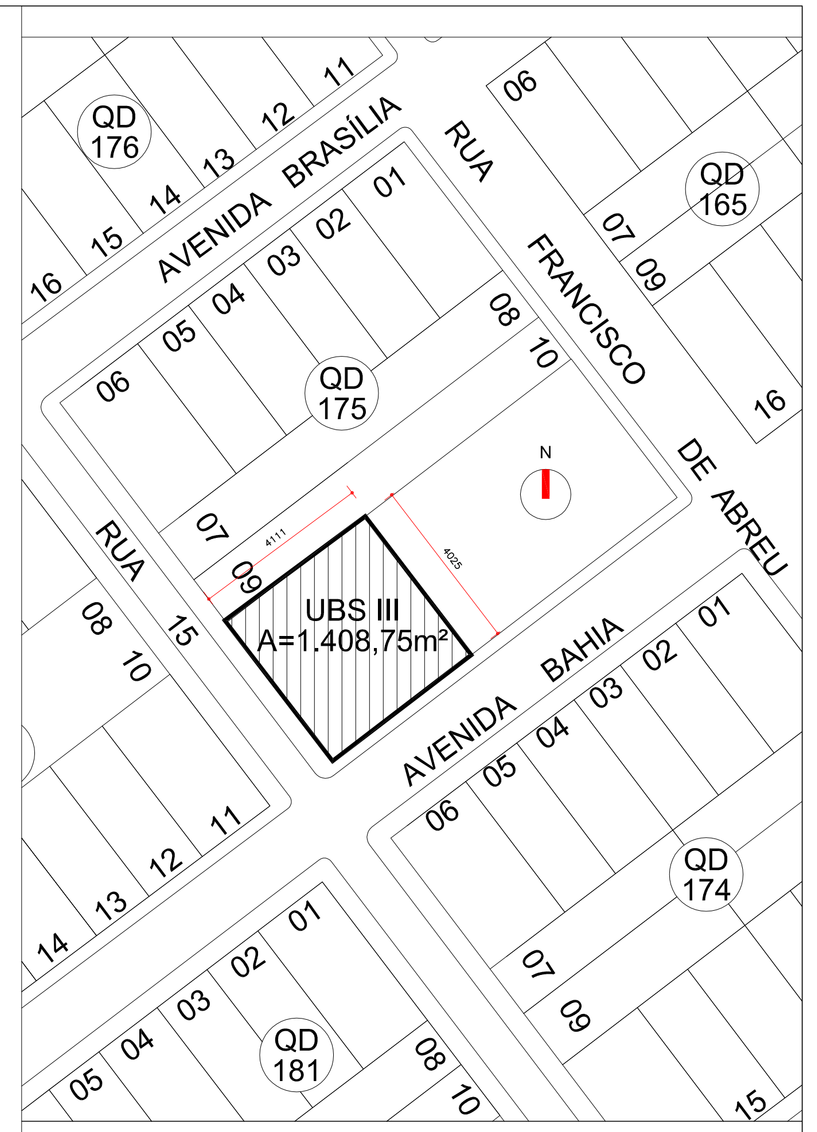

PLANTA DE SITUAÇÃO
ESCALA 1/1000

APROVAÇÕES

Silenio Camargo
ARQUITETURA & CONSULTORIA
63 3212 1008

ARQUITETURA
UBS III – UNIDADE BÁSICA DE SAÚDE - CENTRO

QUADRA 175, RUA ERLANDSON LEITÃO BRITO, NA CIDADE DE GURUPI-TO

PROPRIETÁRIO (A): SECRETARIA MUNICIPAL DE SAÚDE DE GURUPI - TO

AUTOR DO PROJETO: S C ARQUITETURA E CONSULTORIA LTDA.
ARQUITETO E URBANISTA SILENIO MARTINS CAMARGO CAU A22573-8/TO

RESP. TÉCNICO:

CONTEÚDO DESTA PRANCHA:
- PLANTA DE COBERTURA
- PLANTA DE SITUAÇÃO

ÁREAS:
VER PRANCHA 1

DESENHO:	DATA:	ESCALA:
MAX GUIMARÃES	REV 01	INDICADAS