
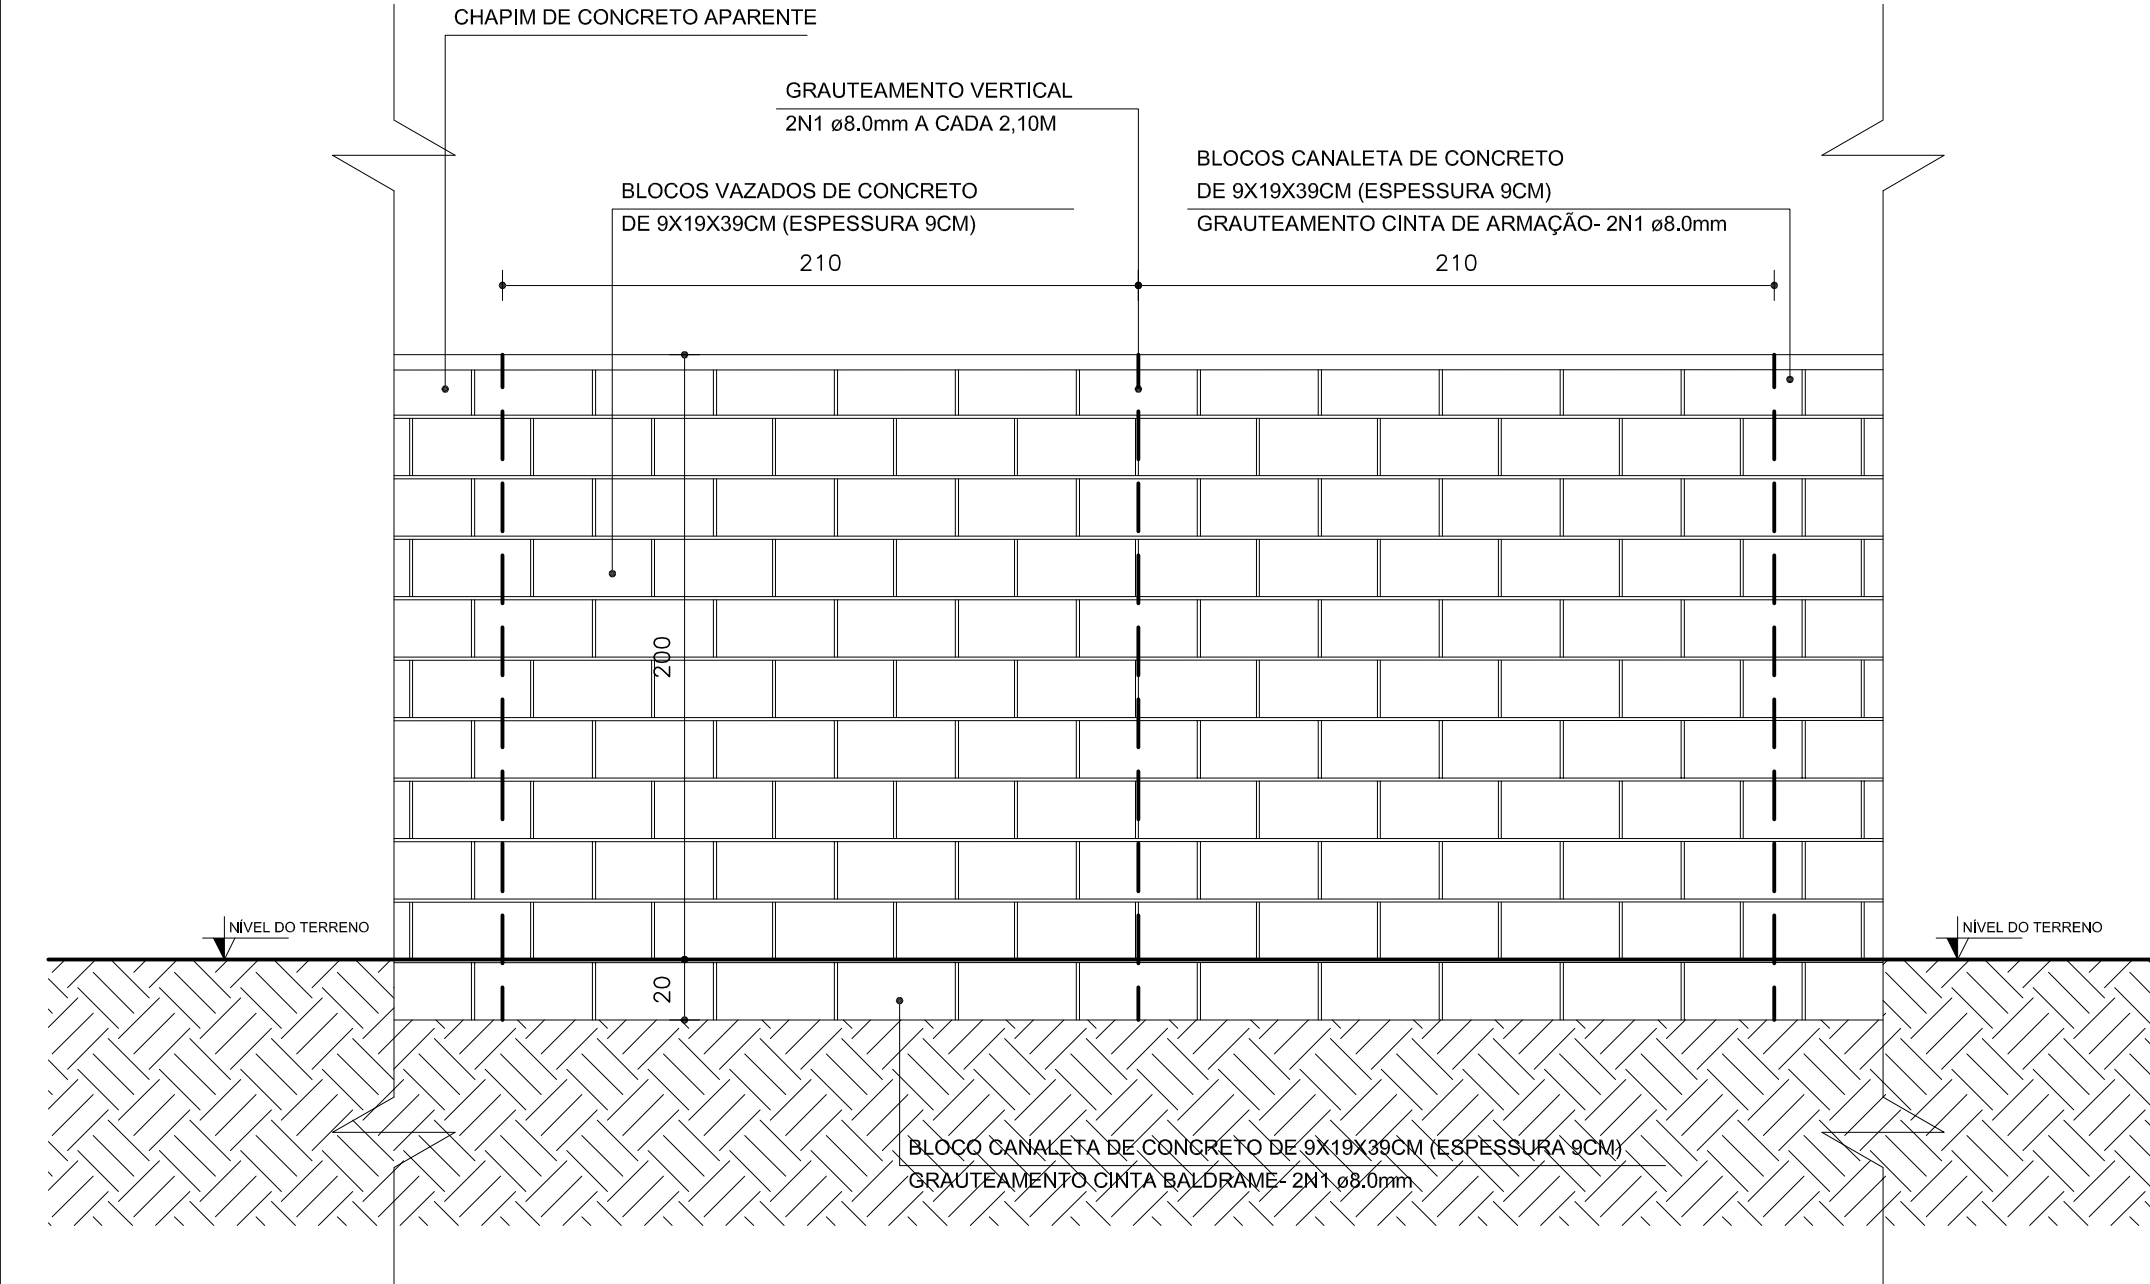


DETALHE CERCA C/GRADIL NYLOFOR  
ESCALA 1/25


**ESPECIFICAÇÕES**

**POSTES** - Postes pré fabricados com chapa galvanizada e revestido em poliéster por meio da pintura eletrostática.  
**Altura - Base chumbada (m):** 2,60  
**Número de fixadores por postes (un):** 6 fixadores  
**Dimensões (mm):** 40 X 60 mm  
**Espessura da chapa do poste (mm):** 1,55mm

**BASE DE CHUMBAMENTO** - Base de chumbamento em bloco de concreto armado.  
**Concreto:** 20 MPA  
**Dimensões (m):** 0,25 X 0,25 X 0,60 m  
**Aramadura:** Aço CA-60 5.0mm / Aço CA-50 8.0mm

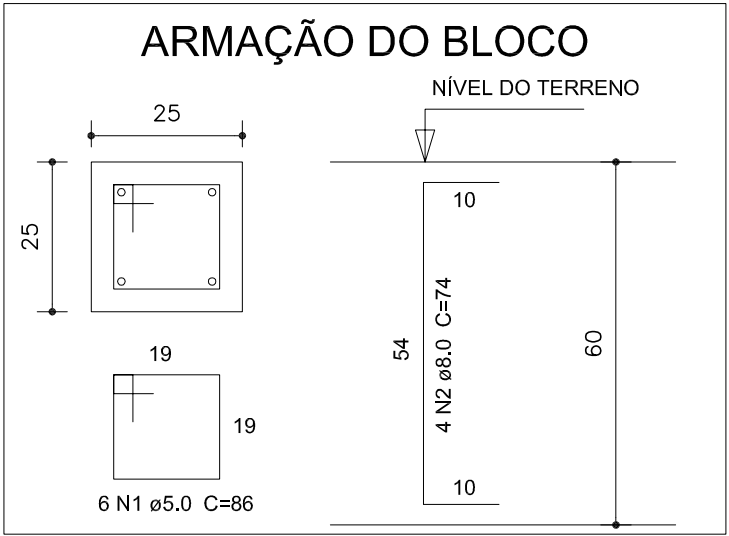

DETALHE MURO DE ALVENARIA ESTRUTURAL  
ESCALA 1/25


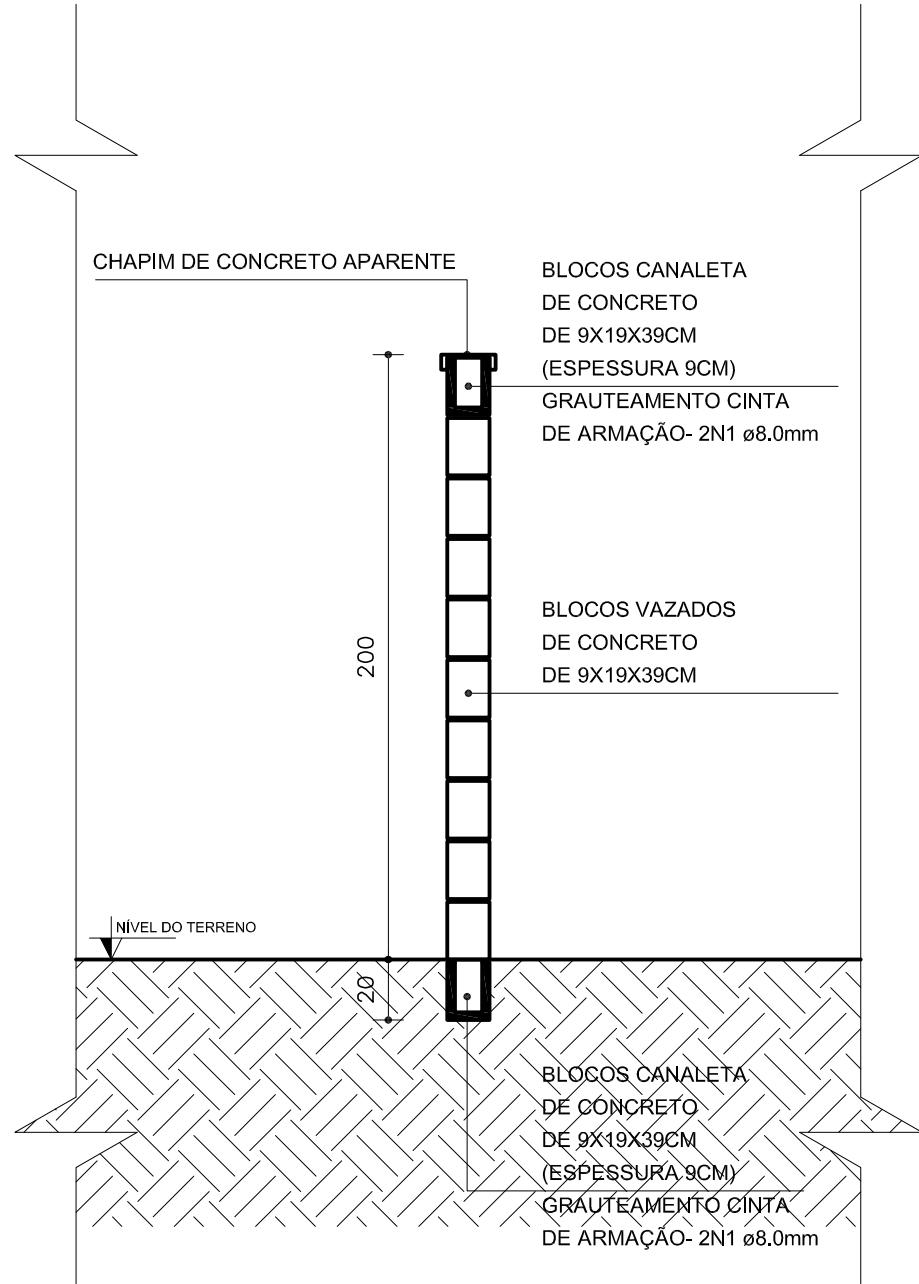


CORTE MURO  
ESCALA 1/25



**ESPECIFICAÇÕES**

**POSTES** - Perfil "U" enrijecido  
**Altura - Base chumbada (m):** 2,65m  
**Dimensões (mm):** 2X(150X60)mm.  
**Espessura da chapa do poste (mm):** 3,04mm

**BASE DE CHUMBAMENTO** - Base de chumbamento em bloco de concreto armado.  
**Concreto:** 20 MPA  
**Dimensões (m):** 0,50 X 0,50 X 1,00 m  
**Aramadura:** Aço CA-60 5.0mm / Aço CA-50 8.0mm

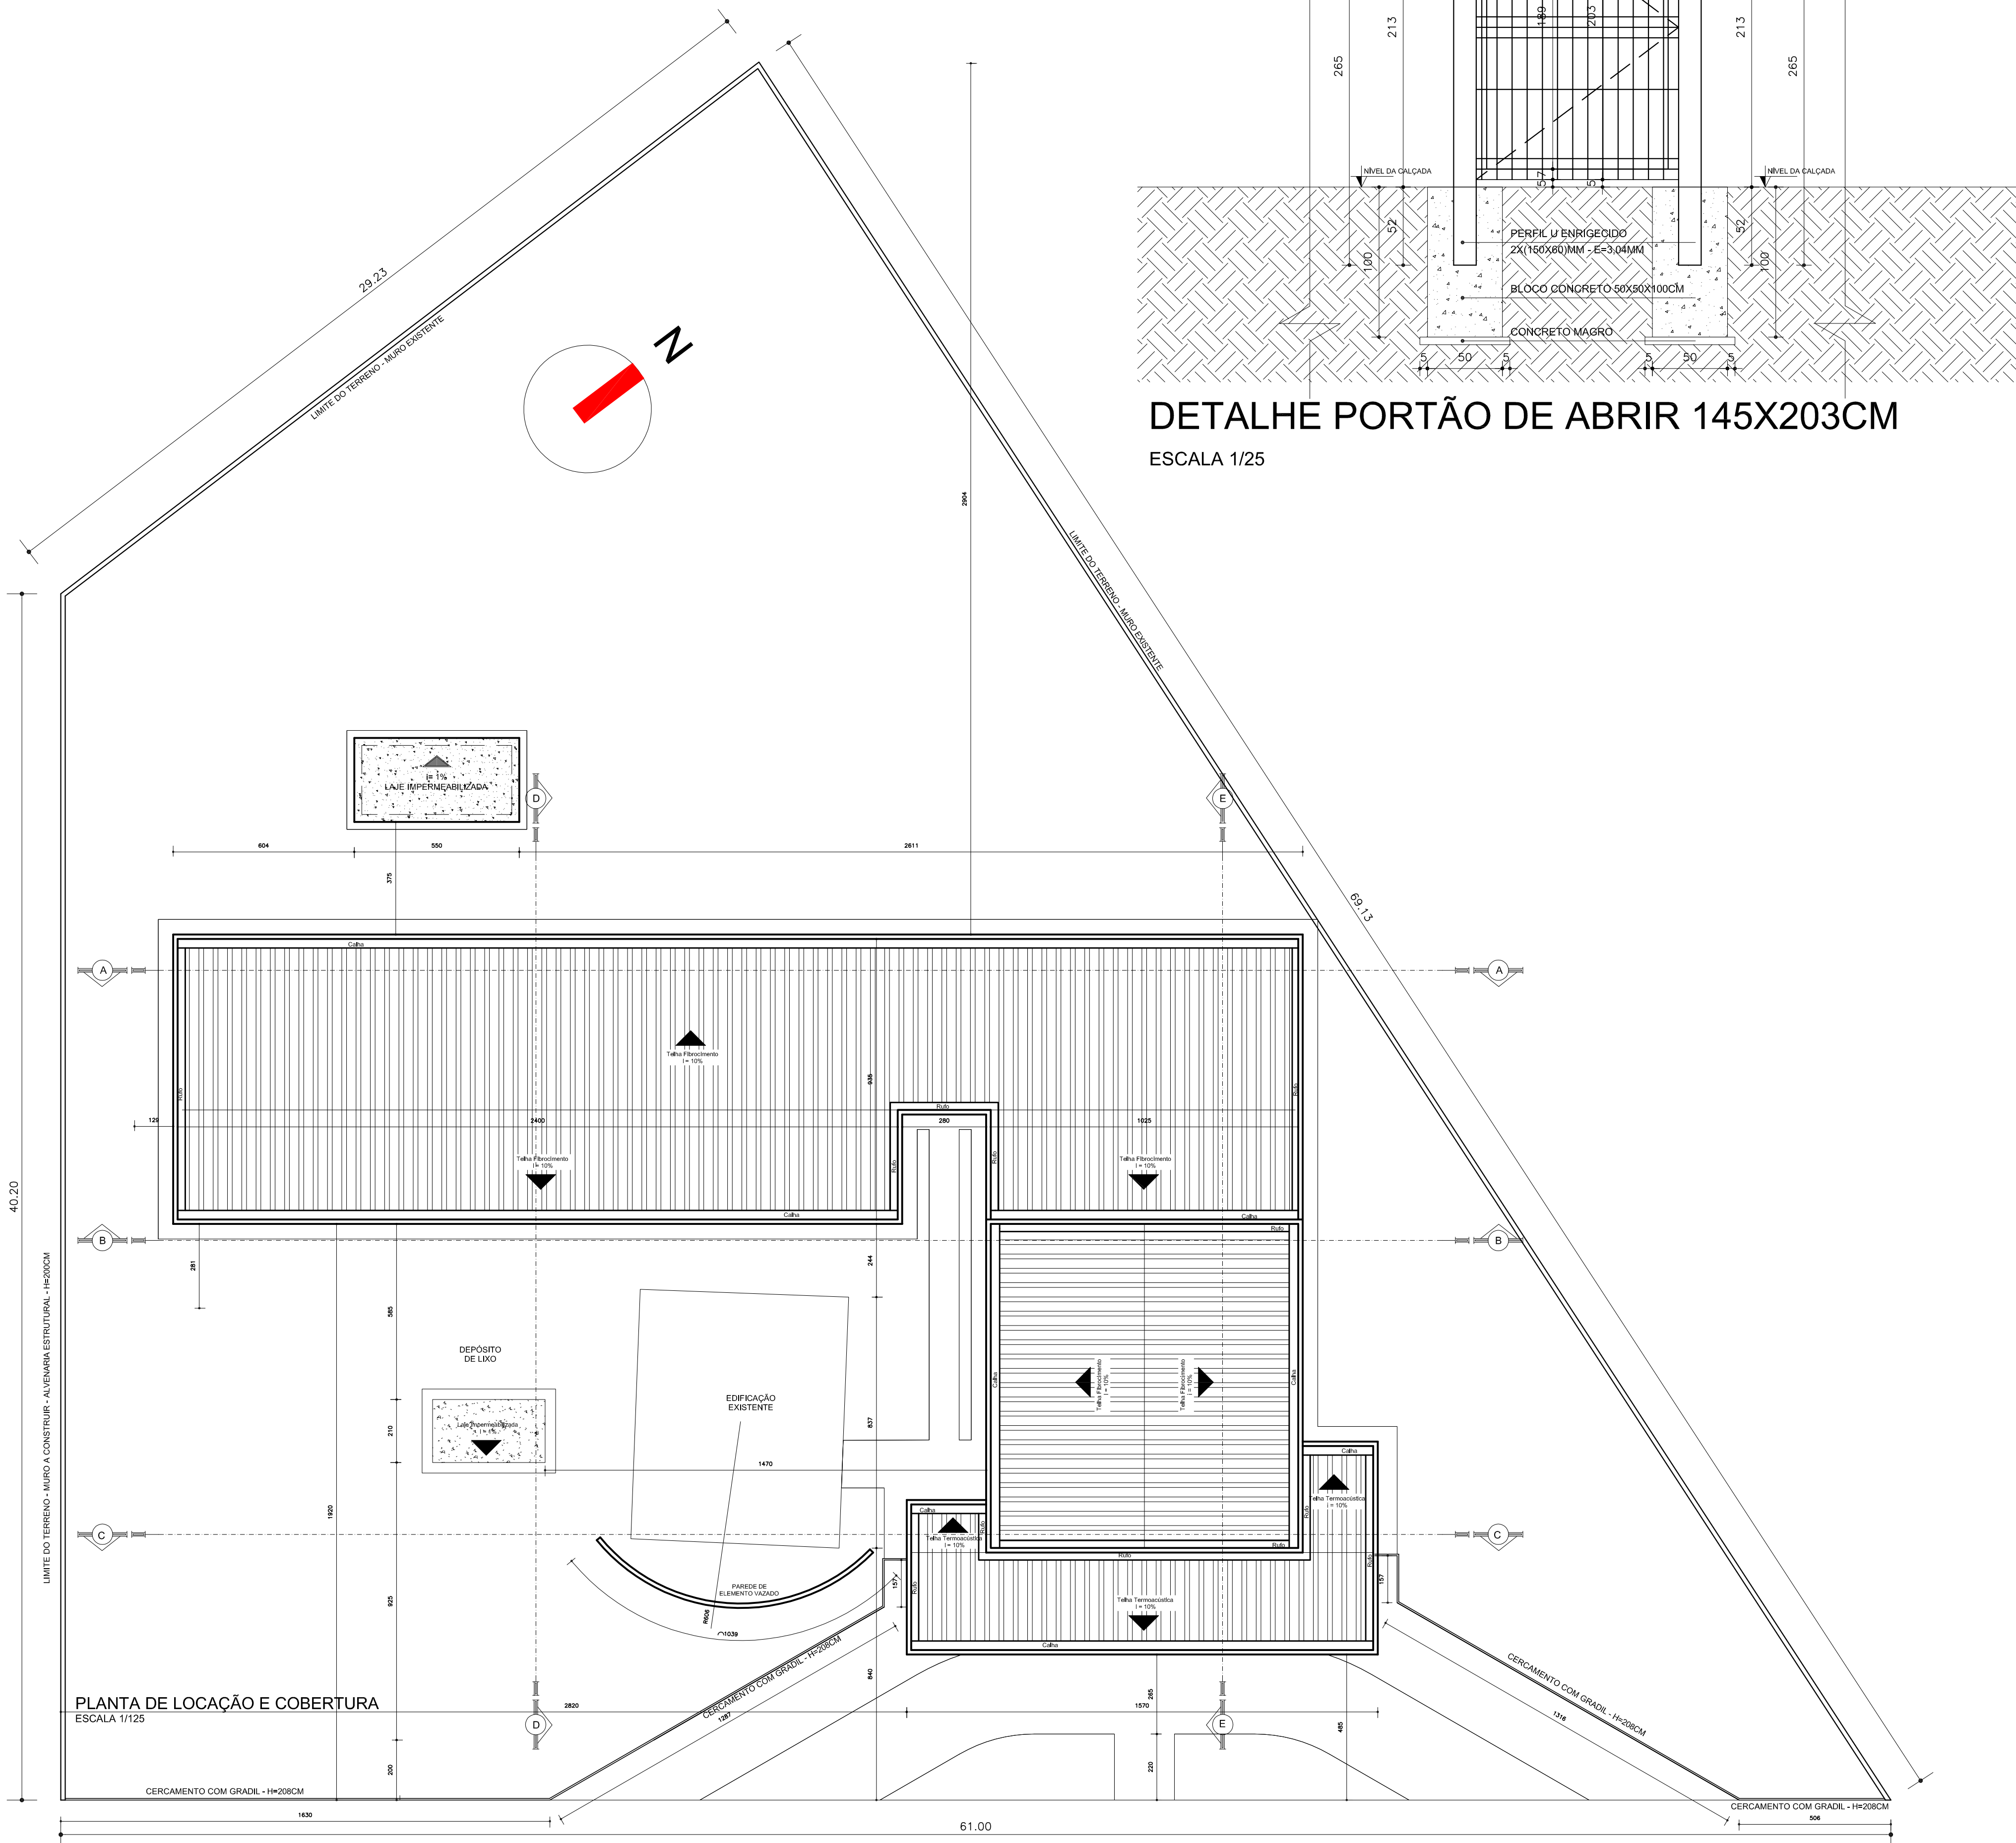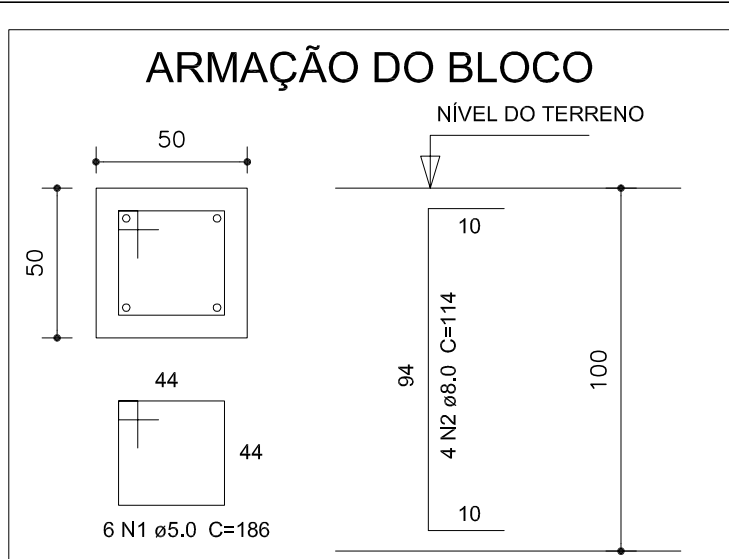

DETALHE PORTÃO DE ABRIR 145X203CM  
ESCALA 1/25

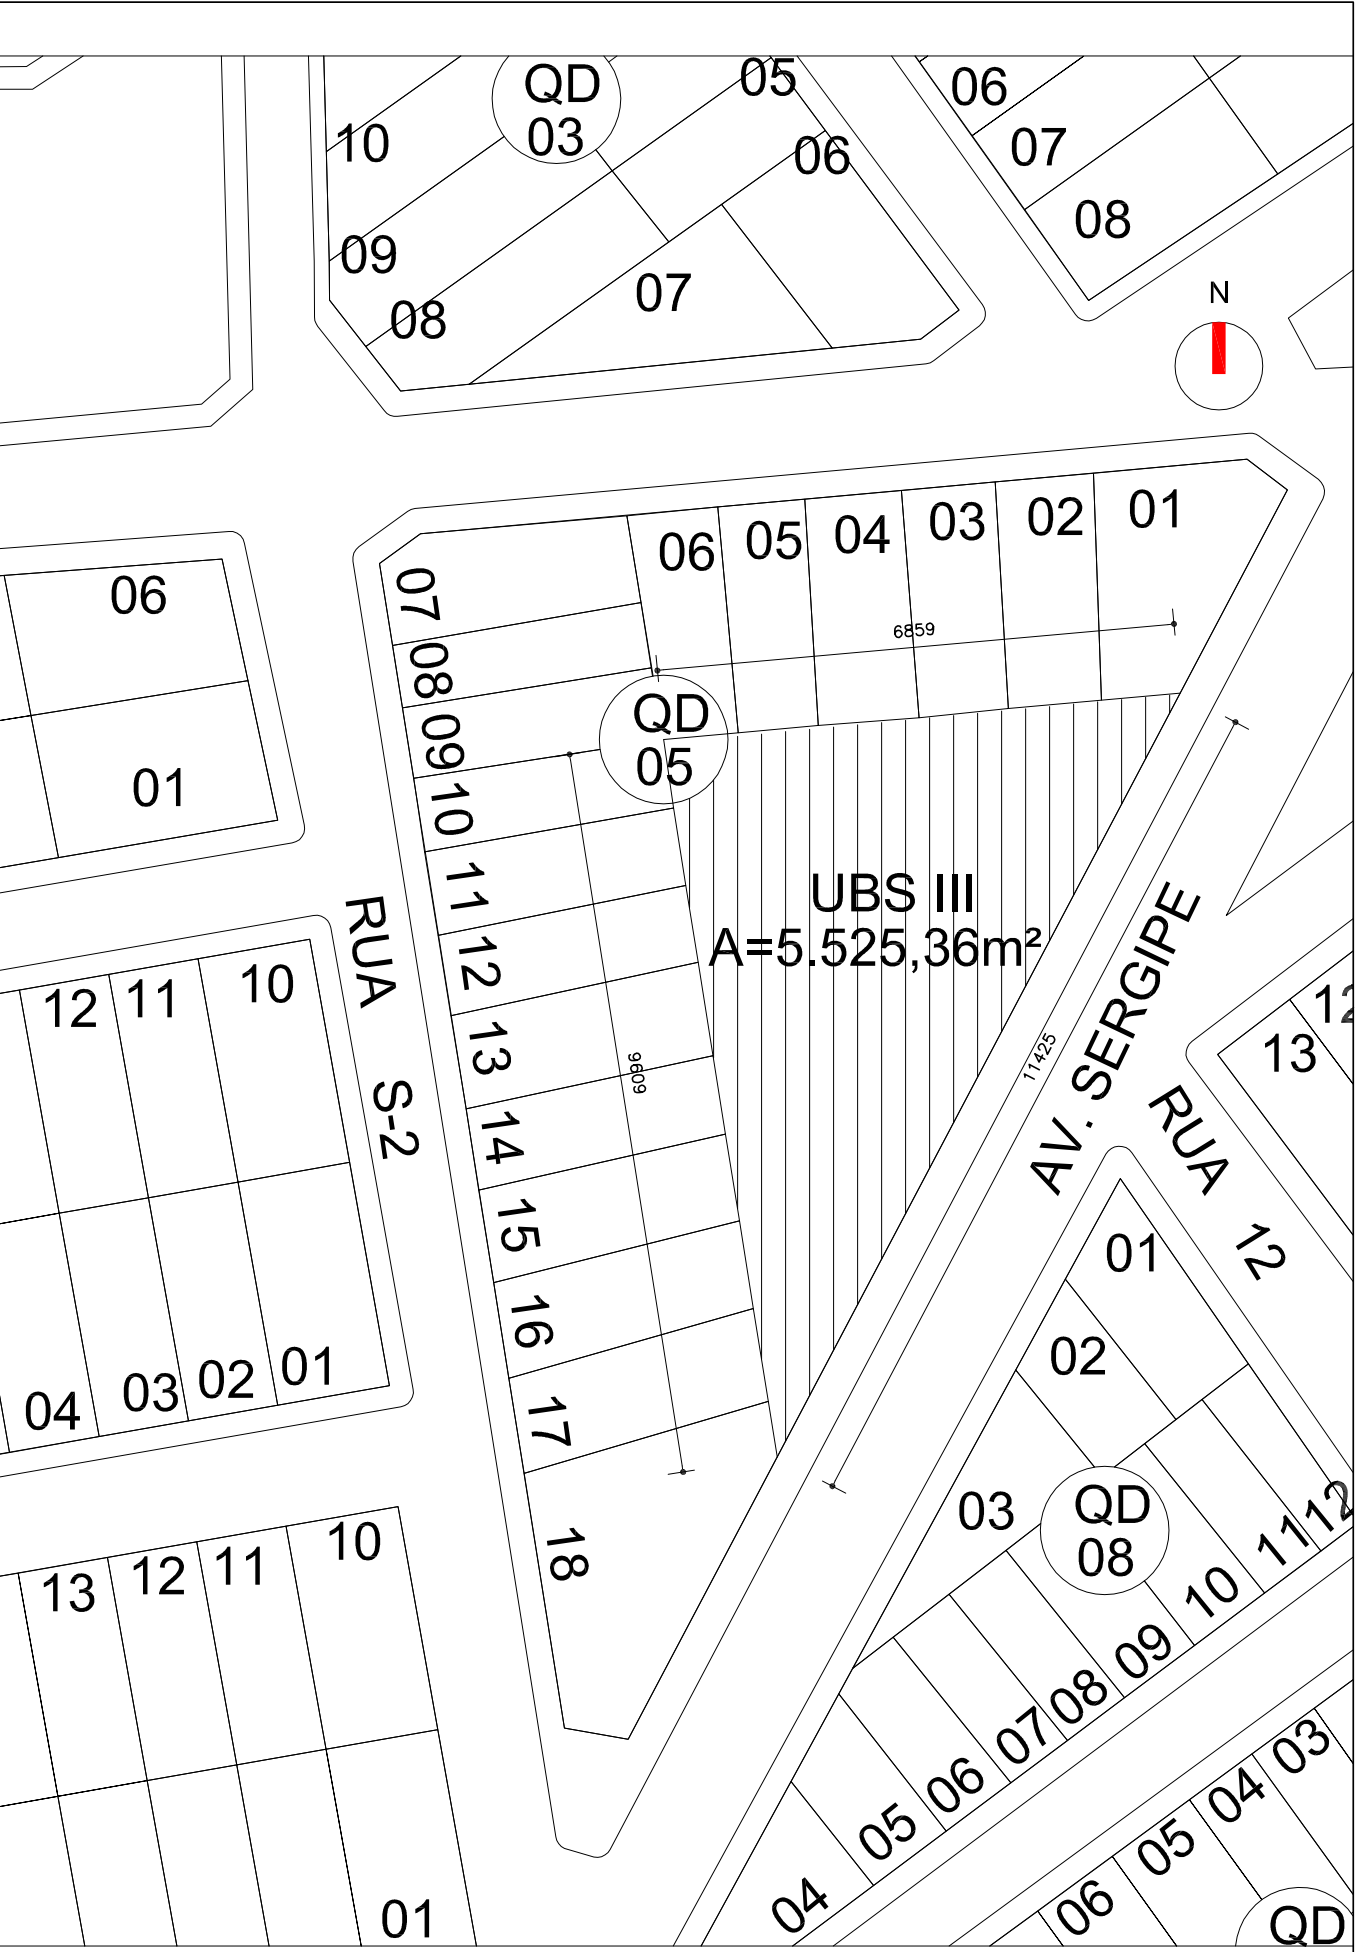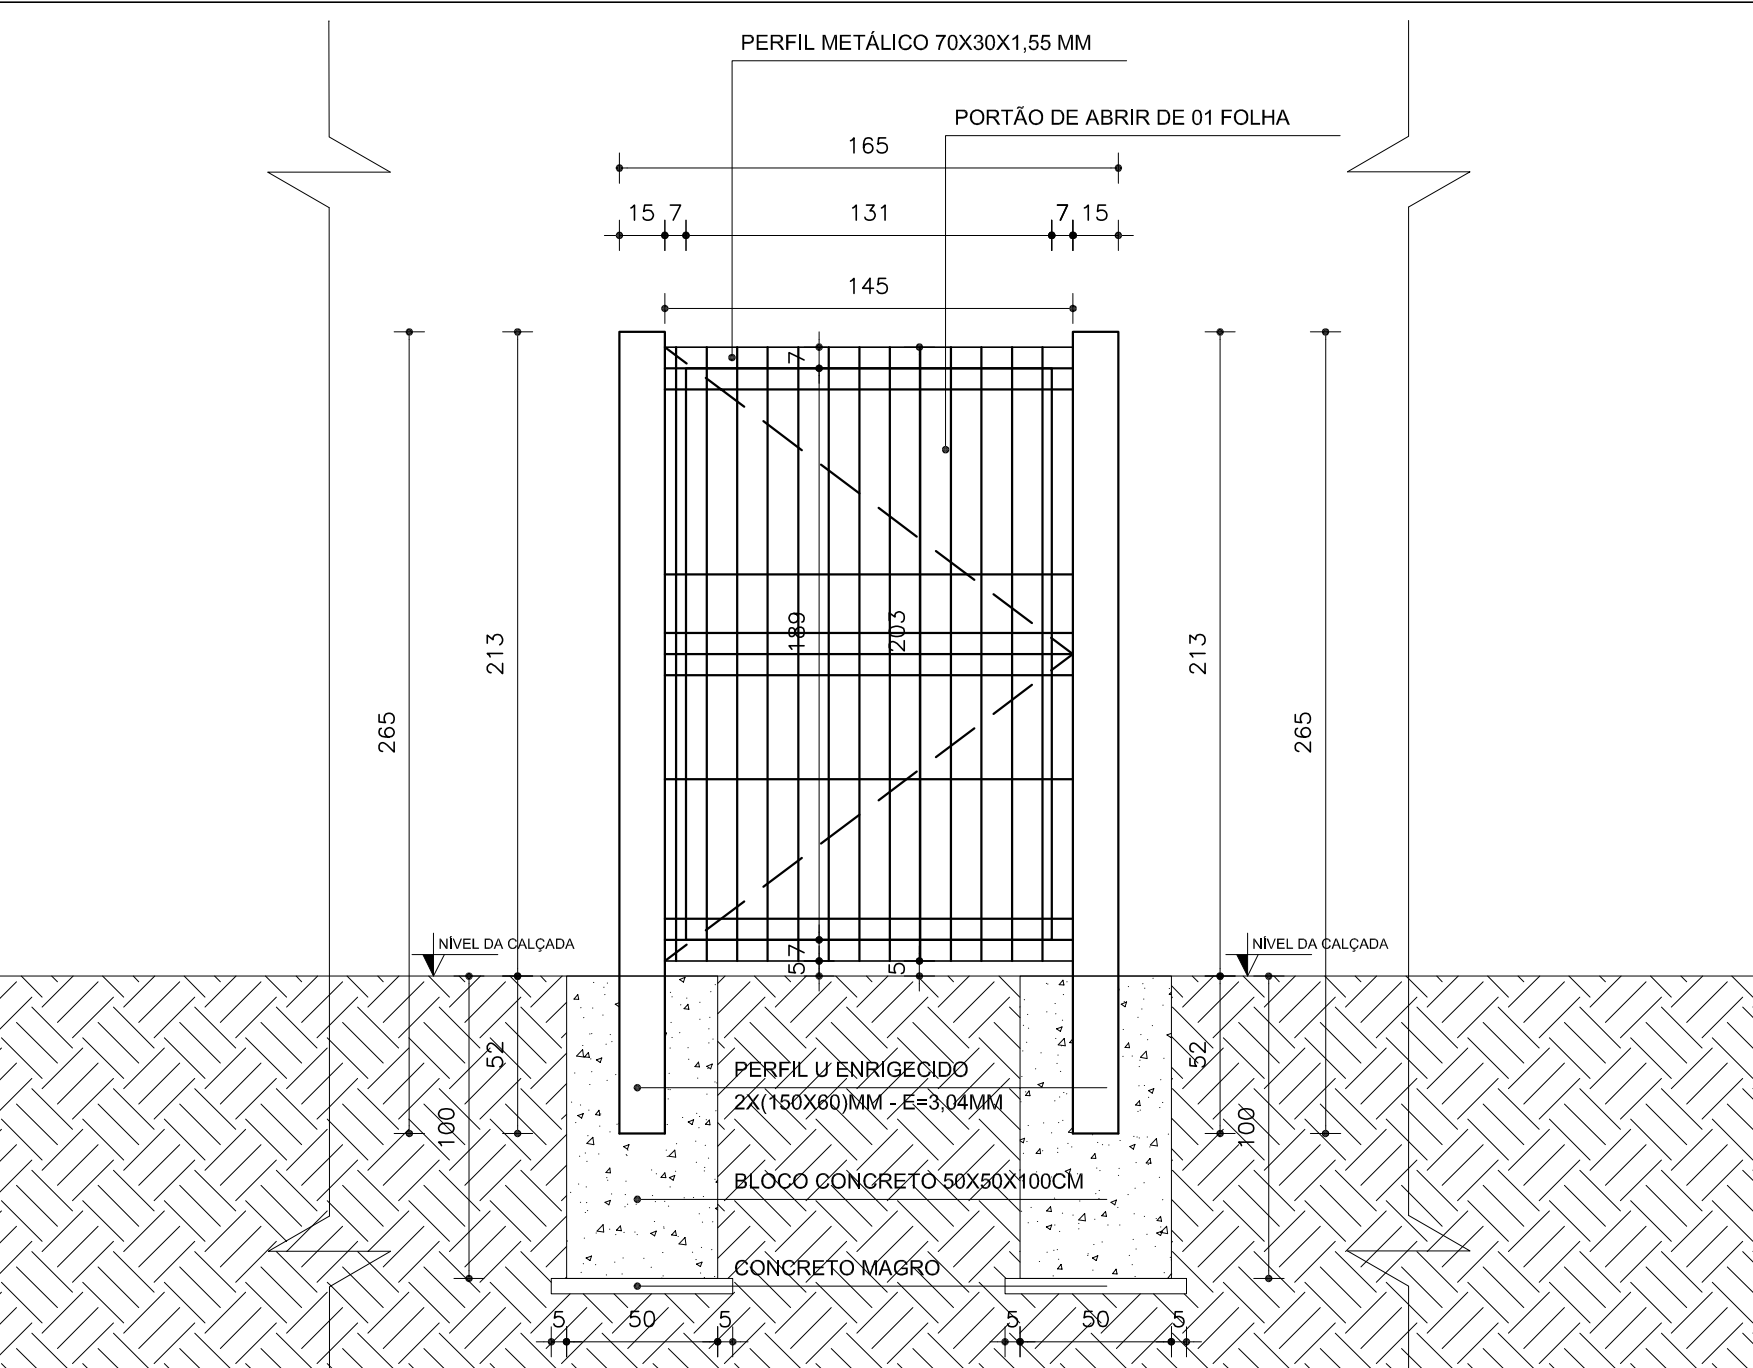

PLANTA DE SITUAÇÃO  
ESCALA 1/1000

APROVAÇÕES

**ARQUITETURA**  
UBS III - UNIDADE BÁSICA DE SAÚDE - SOL NASCENTE  
QUADRA QN-01, AVENIDA SERGIPE, DO LOTEAMENTO JARDIM ELDORADO

PROPRIETÁRIO (R): SECRETARIA MUNICIPAL DE SAÚDE DE GURUPI-TO

AUTOR DO PROJETO: S C ARQUITETURA E CONSULTORIA LTDA.  
ARQUITETO E URBANISTA SILENIO MARTINS CAMARGO CAU A22573-8/TO

RESP. TÉCNICO:

CONTEÚDO DESTA PRINCHA:  
PLANTA DE LOCAÇÃO E COBERTURA  
PLANTA DE SITUAÇÃO  
DETALHES CERCAMENTO E PORTÃO

ÁREAS:  
VER PRINCHA 1

DESENHO: DATA: ESCALA:  
MAX GUIMARÃES REV 01 INDICADAS

63 3212 1008